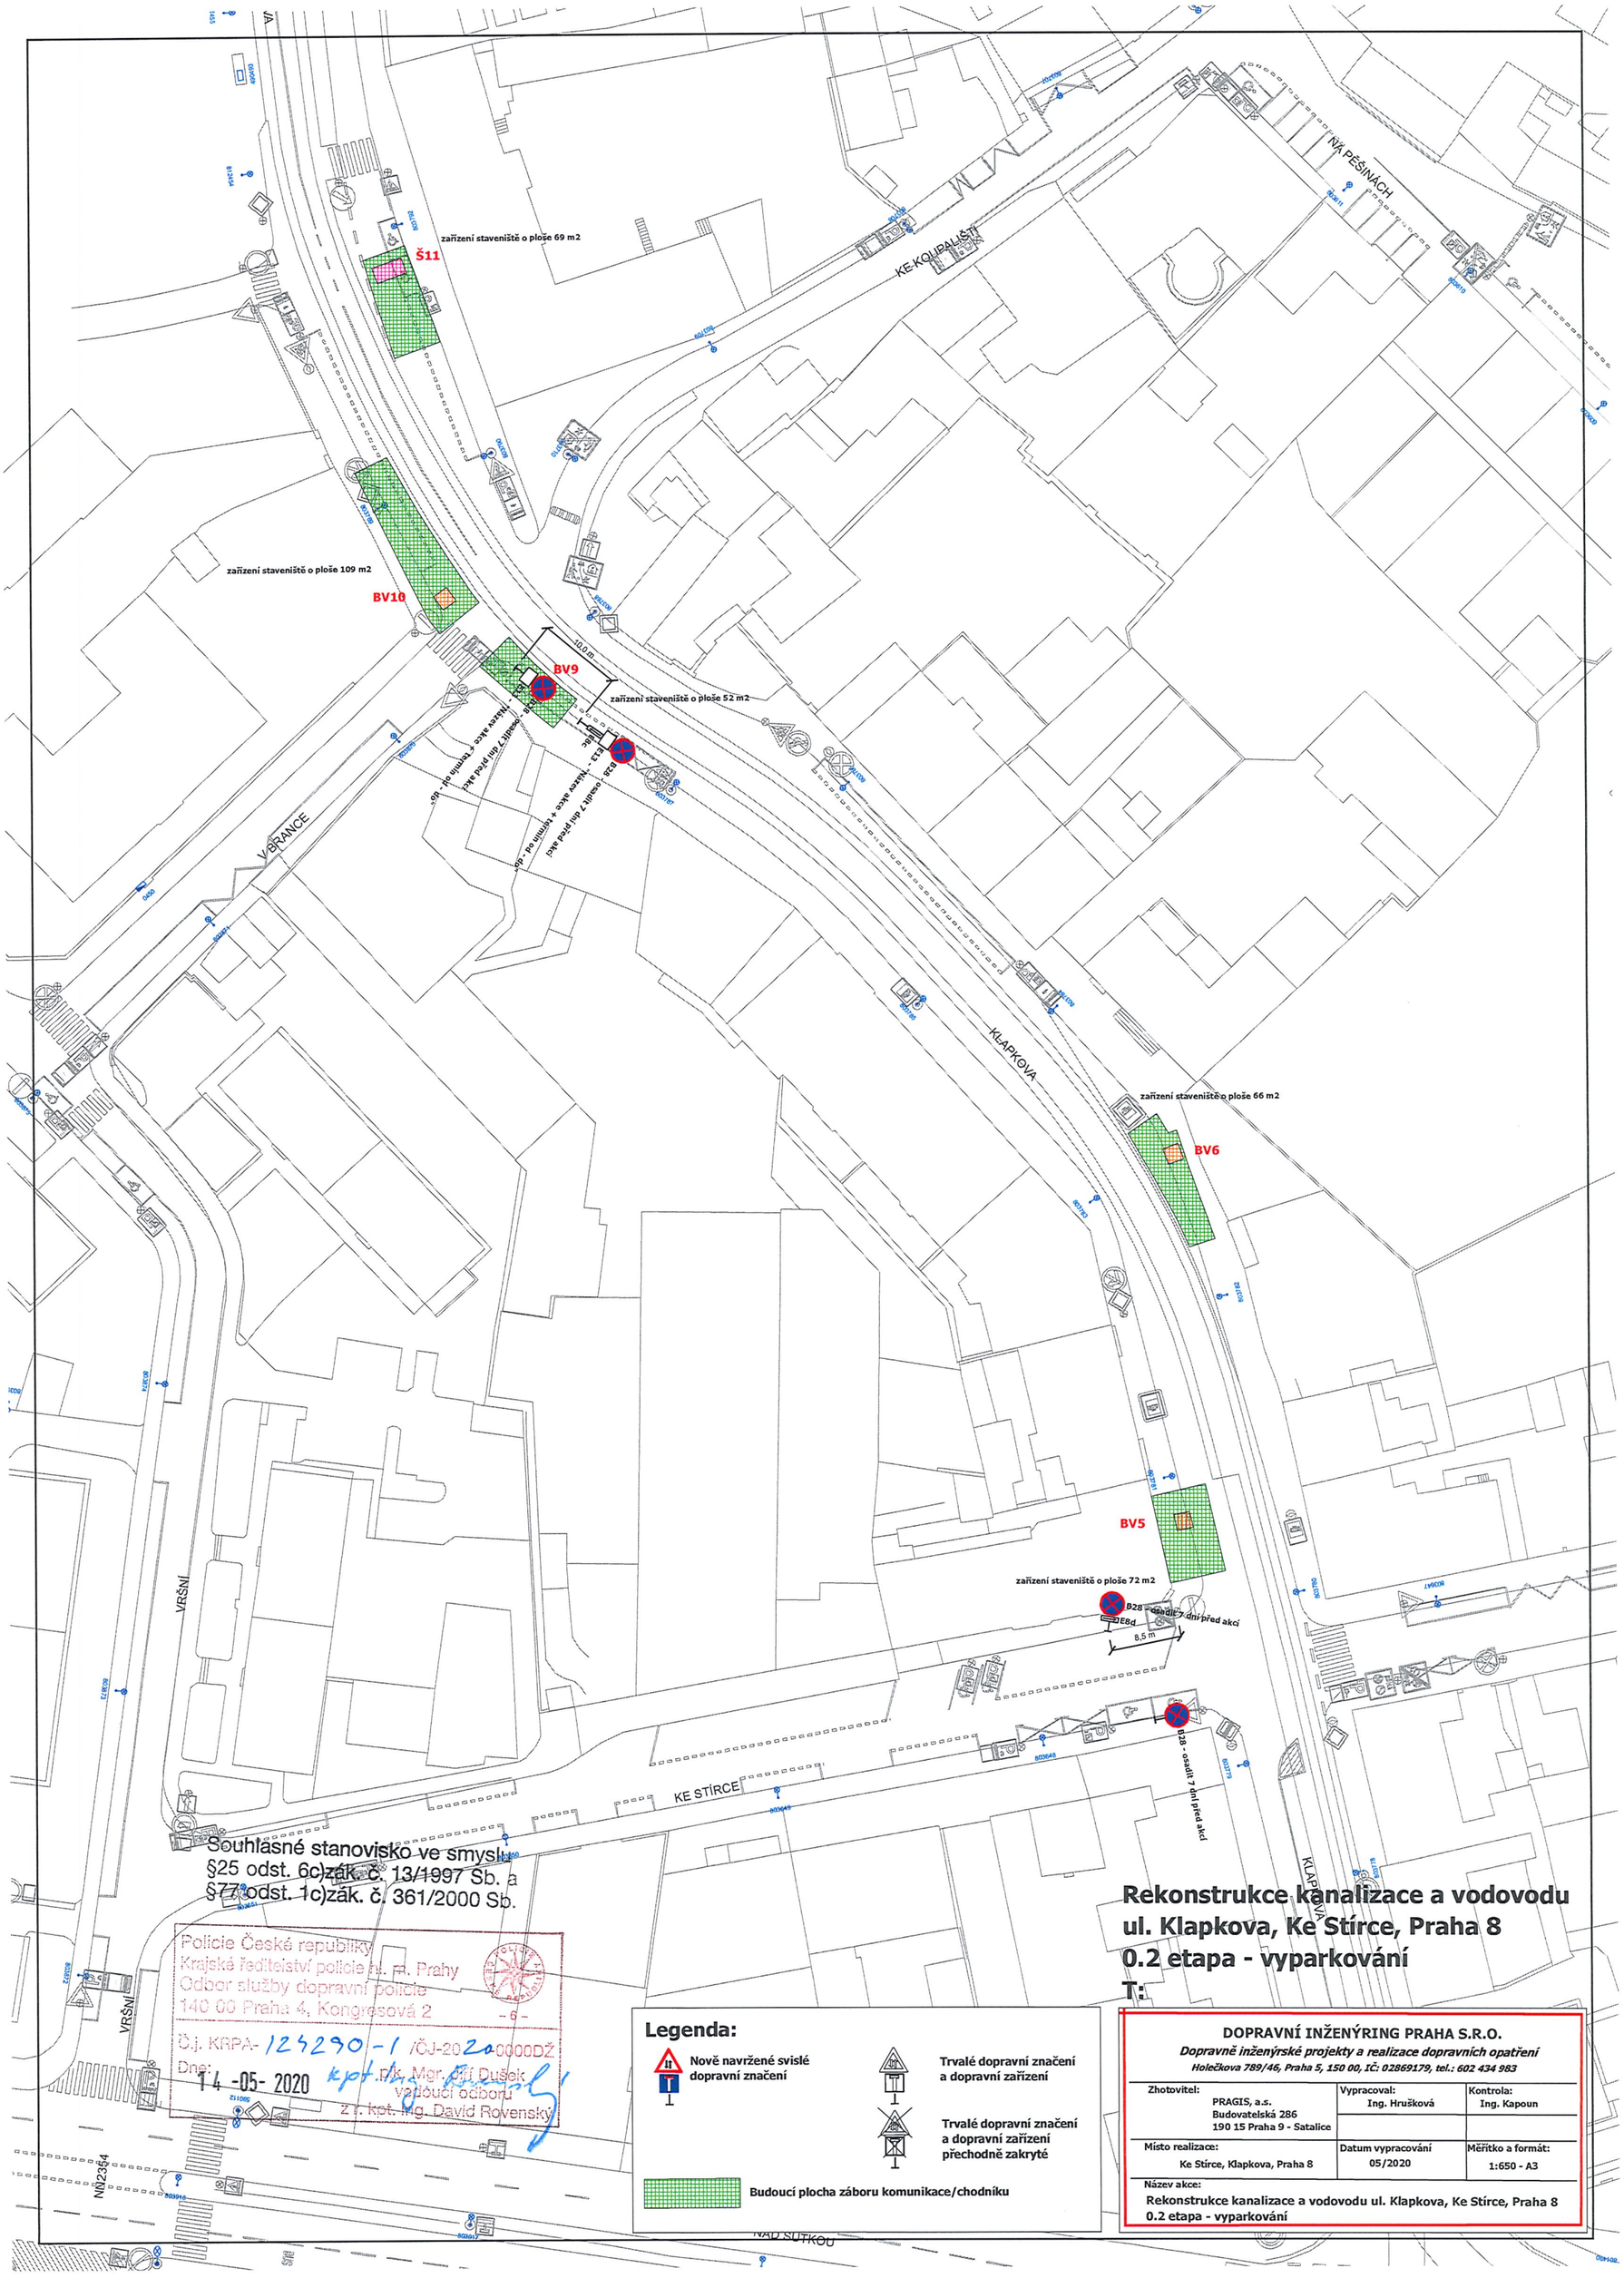

Souhlasné stanovisko ve smyslu
§25 odst. 6c)zák. č. 13/1997 Sb. a
§77 odst. 1c)zák. č. 361/2000 Sb.

Policie České republiky
Krajské ředitelství policie hl. m. Prahy
Odbor služby dopravní policie
140 00 Praha 4, Kongresová 2
- 6 -
Č.j. KRPA- 124290-1 /ČJ-2020-0000DŽ
Dne: 14 -05- 2020
kpt. Mgr. Jiří Dušek
vedoucí odboru
z r. kpt. Ing. David Rovenský

Rekonstrukce kanalizace a vodovodu
ul. Klapkova, Ke Stírce, Praha 8
0.2 etapa - vyparkování
T:

Legenda:

- Nově navržené svislé dopravní značení
- Trvalé dopravní značení a dopravní zařízení
- Trvalé dopravní značení a dopravní zařízení přechodně zakryté
- Budoucí plocha záboru komunikace/chodníku

DOPRAVNÍ INŽENÝRING PRAHA S.R.O.
Dopravně inženýrské projekty a realizace dopravních opatření
Holečkova 789/46, Praha 5, 150 00, IČ: 02869179, tel.: 602 434 983

Zhotovitel:	Vypracoval:	Kontrola:
PRAGIS, a.s. Budovatelská 286 190 15 Praha 9 - Satalice	Ing. Hrušková	Ing. Kapoun
Místo realizace:	Datum vypracování	Měřítko a formát:
Ke Stírce, Klapkova, Praha 8	05/2020	1:650 - A3

Název akce:
Rekonstrukce kanalizace a vodovodu ul. Klapkova, Ke Stírce, Praha 8
0.2 etapa - vyparkování