
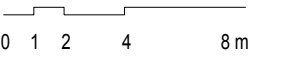
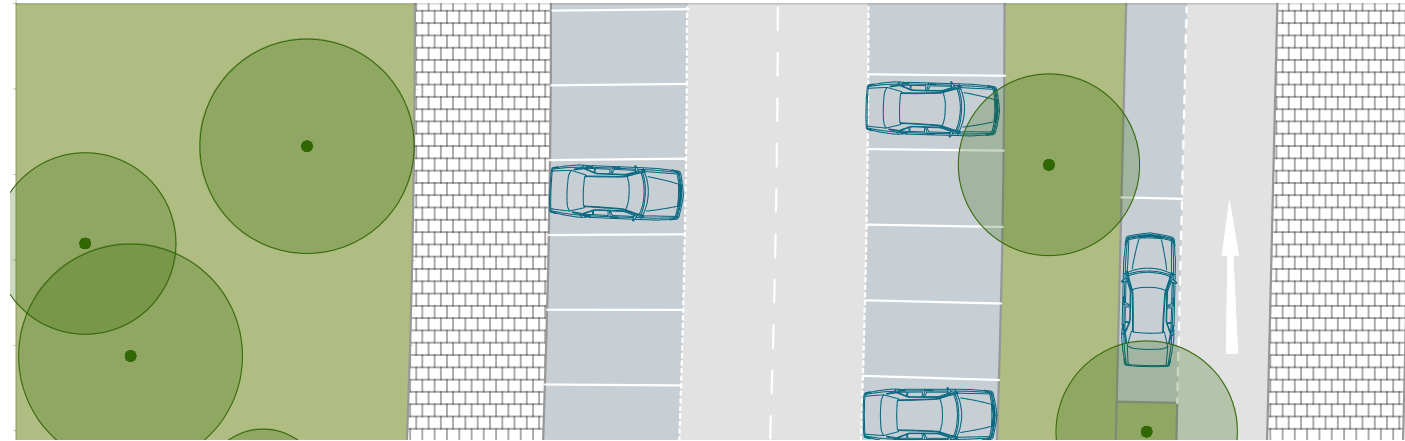


ŘEZ EE' U SLUNCOVÉ

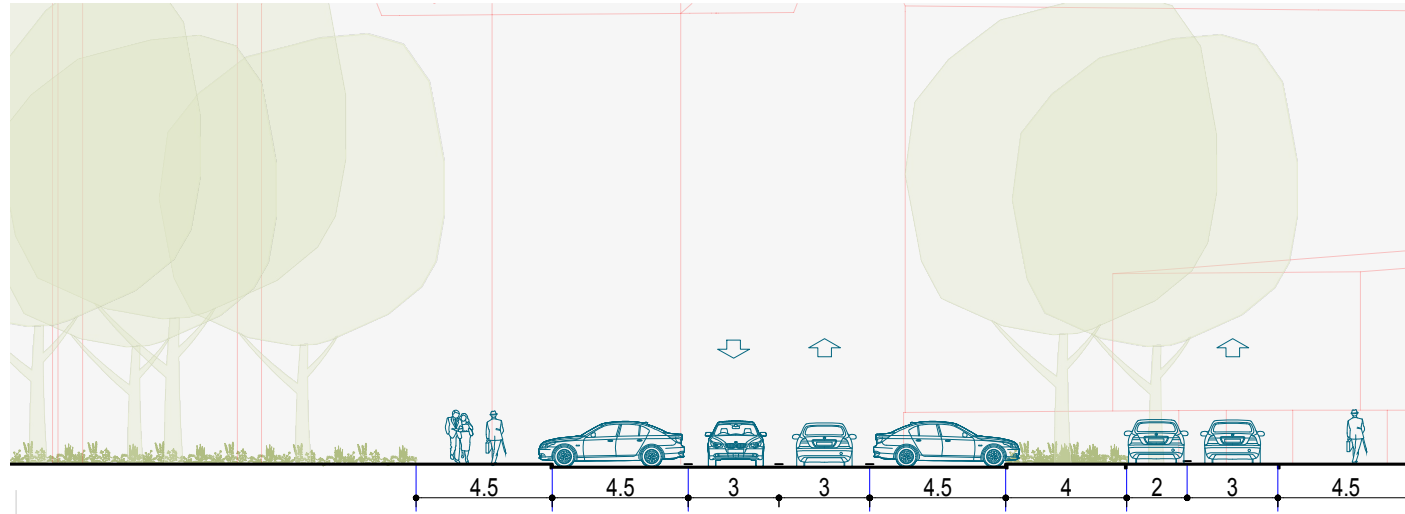

SÍDLIŠTĚ INVALIDOVNA A ŠIRŠÍ OKOLÍ

Stupeň: Koordinační koncepční studie s regulačními prvky

Zadavatel: Městská část Praha 8

Datum: VIII/2022

Měřítko: 1:250