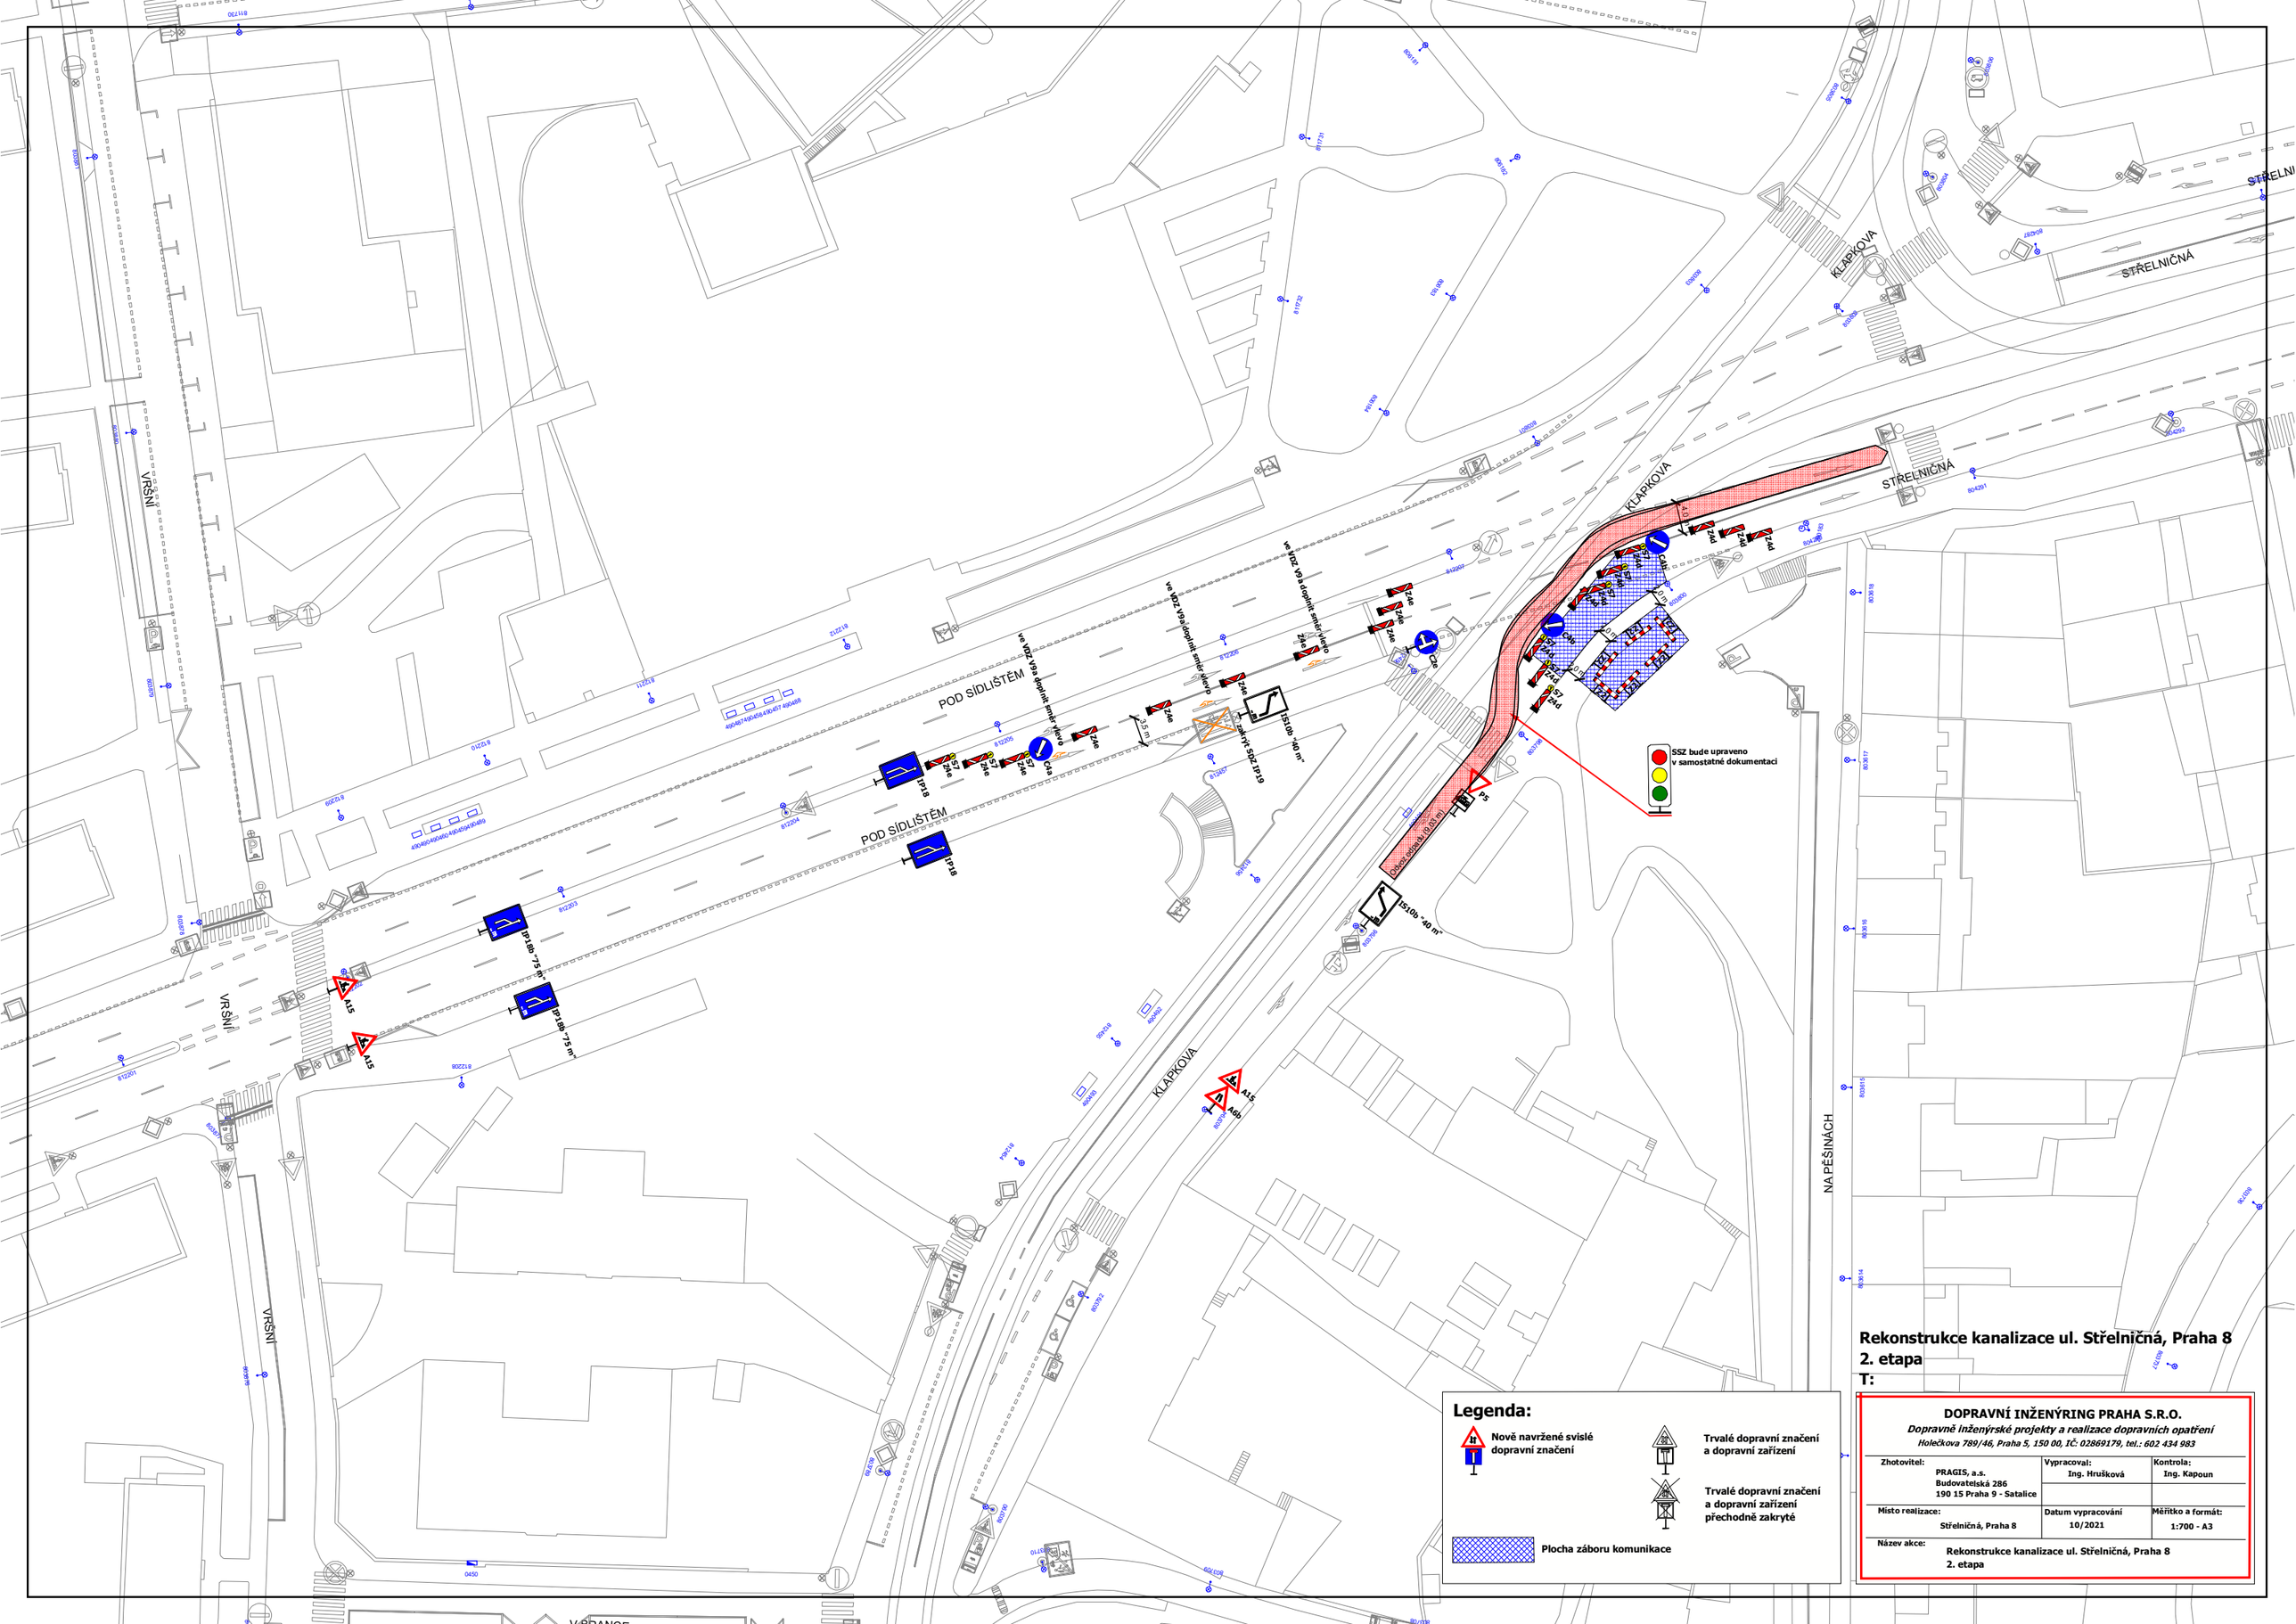

Legenda:

- Nově navržené svislé dopravní značení
- Trvalé dopravní značení a dopravní zařízení
- Trvalé dopravní značení a dopravní zařízení přechodně zakryté
- Plocha záboru komunikace

Rekonstrukce kanalizace ul. Střelničná, Praha 8
2. etapa
T:

DOPRAVNÍ INŽENÝRING PRAHA S.R.O.
Dopravně inženýrské projekty a realizace dopravních opatření
Holečkova 789/46, Praha 5, 150 00, IČ: 02869179, tel.: 602 434 983

Zhotovitel: PRAGIS, a.s. Budovatelská 286 190 15 Praha 9 - Satalice	**Vypracoval:** Ing. Hrušková	**Kontrola:** Ing. Kapoun
Místo realizace: Střelničná, Praha 8	**Datum vypracování** 10/2021	**Měřítko a formát:** 1:700 - A3
Název akce: Rekonstrukce kanalizace ul. Střelničná, Praha 8 2. etapa		