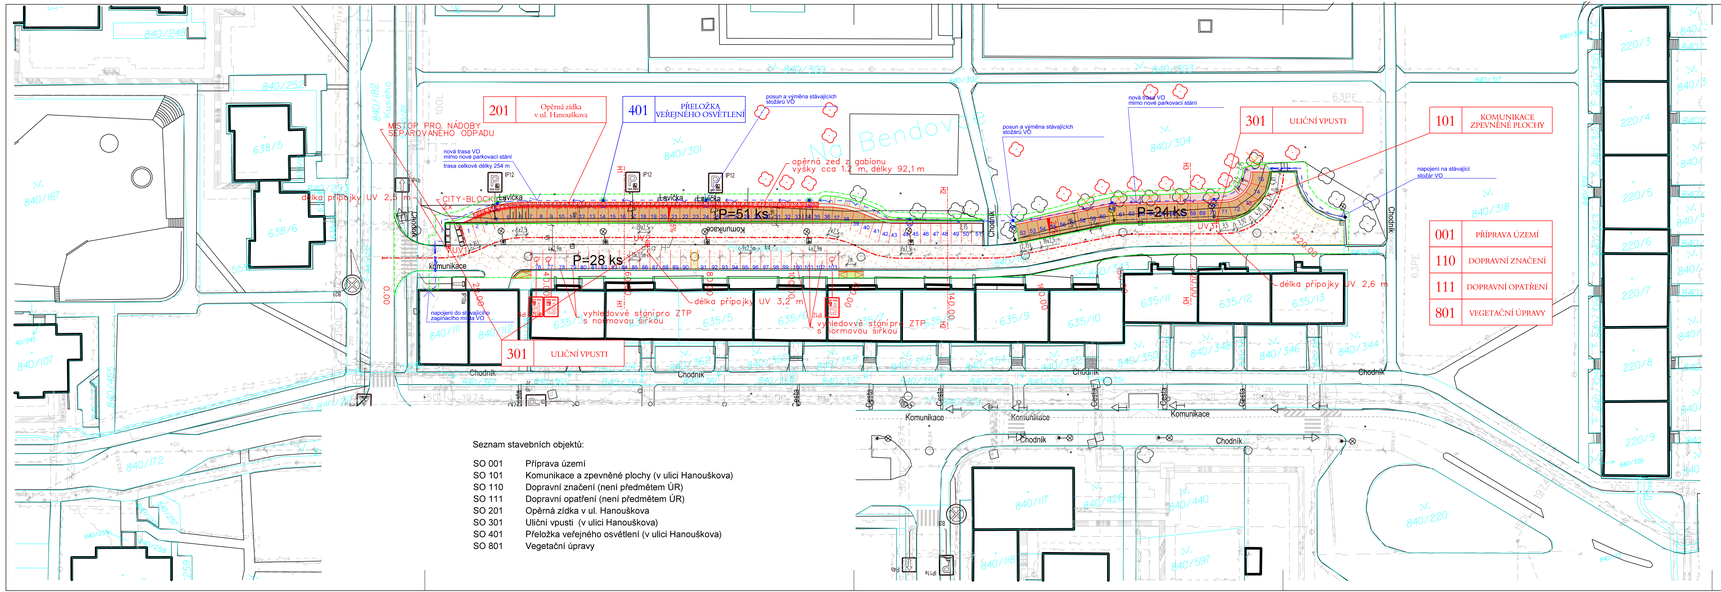

Situace návrhu parkování lokalita Bohnice

1:500

LEGENDA:

- trvalý záběr
- dočasný záběr
- katastr nemovitostí
- nový stav
- přeložka inž. sítě
- nově zpevněné plochy s asf. krytem
- úprava chodníků
- oprava povrchu (frézování a pokladka krytu v ul. Hanouškova)
- násyp
- zářez
- opěrná zídka v ul. Hanouškova
- UV (NOVÁ) nová uliční vpusť
- zaměření
- stávající inž. sítě
- ZS plocha pro zařízení staveniště
- kácení stromů
- řez
- rampová bezbarier. uprava chodníku (+2cm) s varovným pásem šířky 40 cm
- náhradní výsadba stromů (SO 801-není předmětem ÚR)
- DZ stávající svislé dopravní značení

Poznámka:
- stávající vyhrazená stání pro ZTP zůstanou, pouze se přesunou blíž k objektům a rozšíří v souladu s ČSN.

ul. Hanouškova

Bohnice

C.3

VÝŠKOVÝ SYSTÉM Bpv | SOUŘADNICOVÝ SYSTÉM S-JTSK

Číslo změny:	Obsah změny:	Datum změny:
01	-	-
02	-	-
03	-	-

Objednatel: **Městská část Praha 8**
Městská část Praha 8
Zenklova 1/35
180 45 Praha 8 - Libeň

Generální projektant: SUDOP PRAHA
SUDOP PRAHA a.s.
Olšanská 1a, 130 80 Praha 3
tel.: +420 267 094 111
e-mail: praha@sudop.cz
Hlavní inženýr projektu: ING. MARCEL MALÍK
Garant profese: ING. MARCEL MALÍK

Středisko: SILNIC A DÁLNIC

Vedoucí střediska:	Odpovědný projektant SO, IO, PS:	Vypracoval:	Kontroloval:
ING. HANA ŠTANKOVÁ	ING. MARCEL MALÍK	ING. MARCEL MALÍK	ING. ZBYNĚK MUSIL

Název akce: **Vybudování parkovacích stání v ulici Hanouškova**
Číslo smlouvy: 17-354.202
Projektový stupeň: PDPS
Část: C. SITUAČNÍ VÝKRESY
Datum: 10/2021
Číslo části: C.
Název přílohy: **KOORDINAČNÍ SITUAČNÍ VÝKRES**
Měřítko: 1:500
Počet formátů: 6 A4
Číslo přílohy: C.3

DOKUMENT LZE UŽÍVAT POUZE VE SMYSLU PŘÍSLUŠNÉ SMLOUVY O DÍLO, ZKOMÁ JEHO ČÁST NEBUDE BYT BEZ ZÁKONU 1.CO 0000 Sb. KOPÍROVÁNA NEBO JINÝM ZPŮSOBEM KOZMNOŽOVÁNA BEZ SOUHLASU SUDOP Praha a.s.