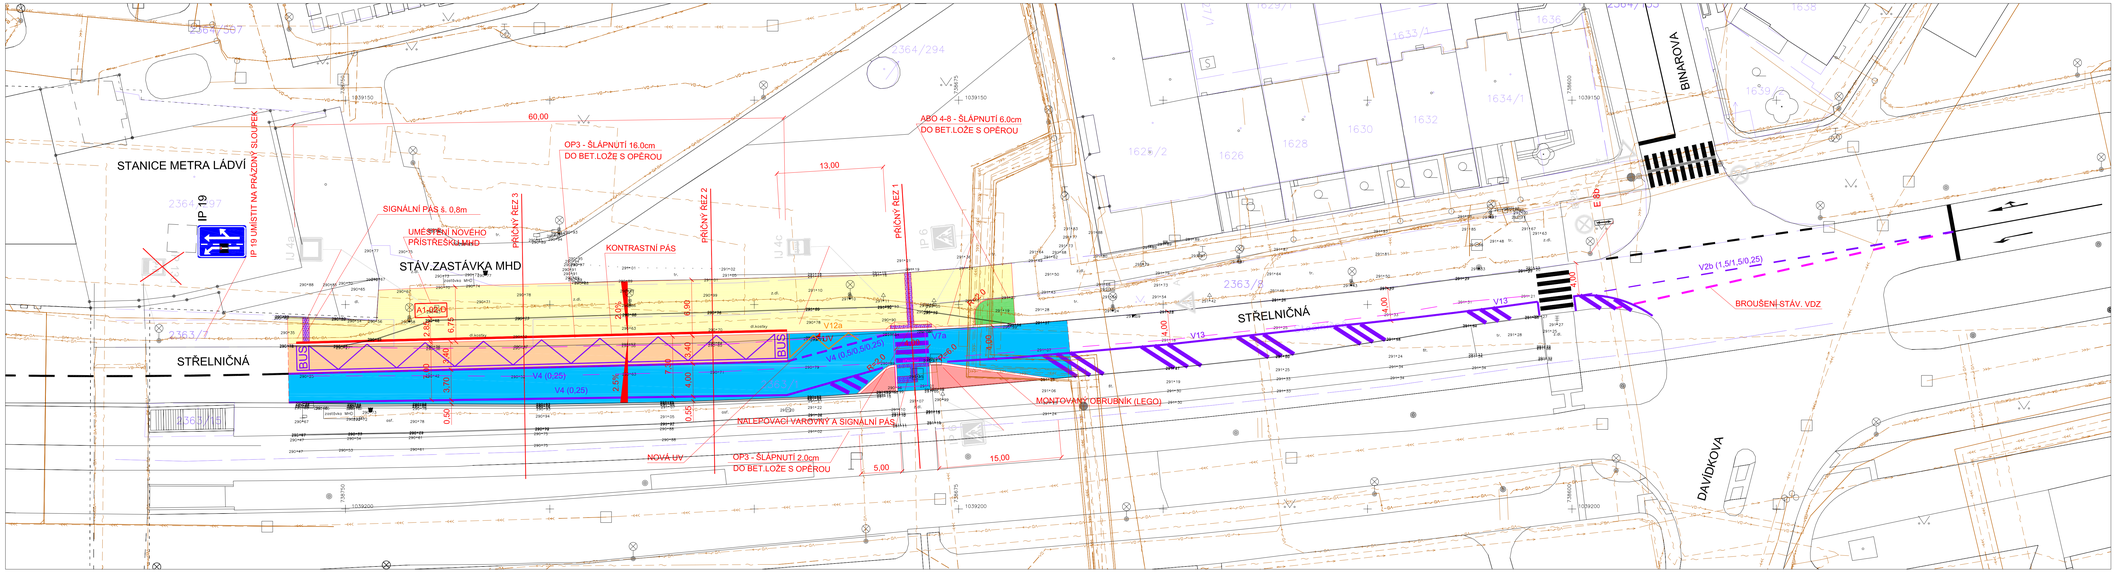

LEGENDA:

SO100

- OPRAVA VOZOVKY - ASFALT
- NOVÁ VOZOVKA V MÍSTĚ ZASTÁVKY MHD - ASFALT
- NOVÝ OSTRŮVEK - BET.
- NOVÝ CHODNÍK - BET. DLAŽBA
- NOVÁ ZELEŇ
- NOVÝ STAV
- STÁVAJÍCÍ STAV DLE ZAMĚŘENÍ
- KATASTRÁLNÍ MAPA
- IP 10a STÁVAJÍCÍ SDZ
- IP 10a STÁVAJÍCÍ SDZ RUŠENÉ
- IP 19 NOVÉ SDZ
- NOVÉ VDZ
- RUŠENÉ VDZ

STÁVAJÍCÍ INŽENÝRSKÉ SÍTĚ :

- KABELOVÉ SDĚLOVACÍ VEDENÍ
- KABELOVÉ VEDENÍ SILNOPROUD 22kV
- KABELOVÉ VEDENÍ SILNOPROUD 1kV
- KABELOVÉ VEDENÍ VO
- KANALIZACE
- PLYNOVOD STL
- VODOVOD
- TEPLOVOD
- STOŽÁR VO

POZN.: ZÁKRESY INŽENÝRSKÝCH SÍTÍ V DOKUMENTACI SLOUŽÍ POUZE PRO POTŘEBY PROJEKTOVÉ. SKUTEČNÝ PRŮBĚH JE NUTNO PŘED ZAHÁJENÍM STAVBY ZA PŘÍTOMNOSTI JEDNOTLIVÝCH SPRÁVCŮ NECHAT VYTYČIT.

PAVING SYSTEM a.s. PROJEKTOVÁ A INŽENÝRSKÁ KANCELÁŘ KANCELÁŘ: Průmyslová 1472/11, 102 00 Praha 10 E-MAIL: info@pavingsystem.cz	NÁZEV AKCE : "PID Střelničná, zastávka Ládví DC, Praha 8, č. akce 2960170"		
ODP. PROJEKTANT: Ing. Petr Pekař	INVESTOR: TSK HL.M. PRAHY, a.s.		PARÉ :
VYPRACOVAL: Bc. Vojtěch Plecitý	MÍSTO STAVBY : PRAHA 15		
KONTROLOVAL: Ing. Petr Pekař	DATUM : 09/2023	MĚŘÍTKO : 1 : 250	STUPEŇ PD : DPS
ČÁST :	VÝKRES : KOORDINAČNÍ SITUAČNÍ VÝKRES		VÝKRES : C.3.