Zóna placeného stání Praha 8 - Podklad pro změnu místní úpravy

Místní komunikace Třebenická (Chabařovická - slepá) - Vyznačení kolmého stání ve slepém úseku

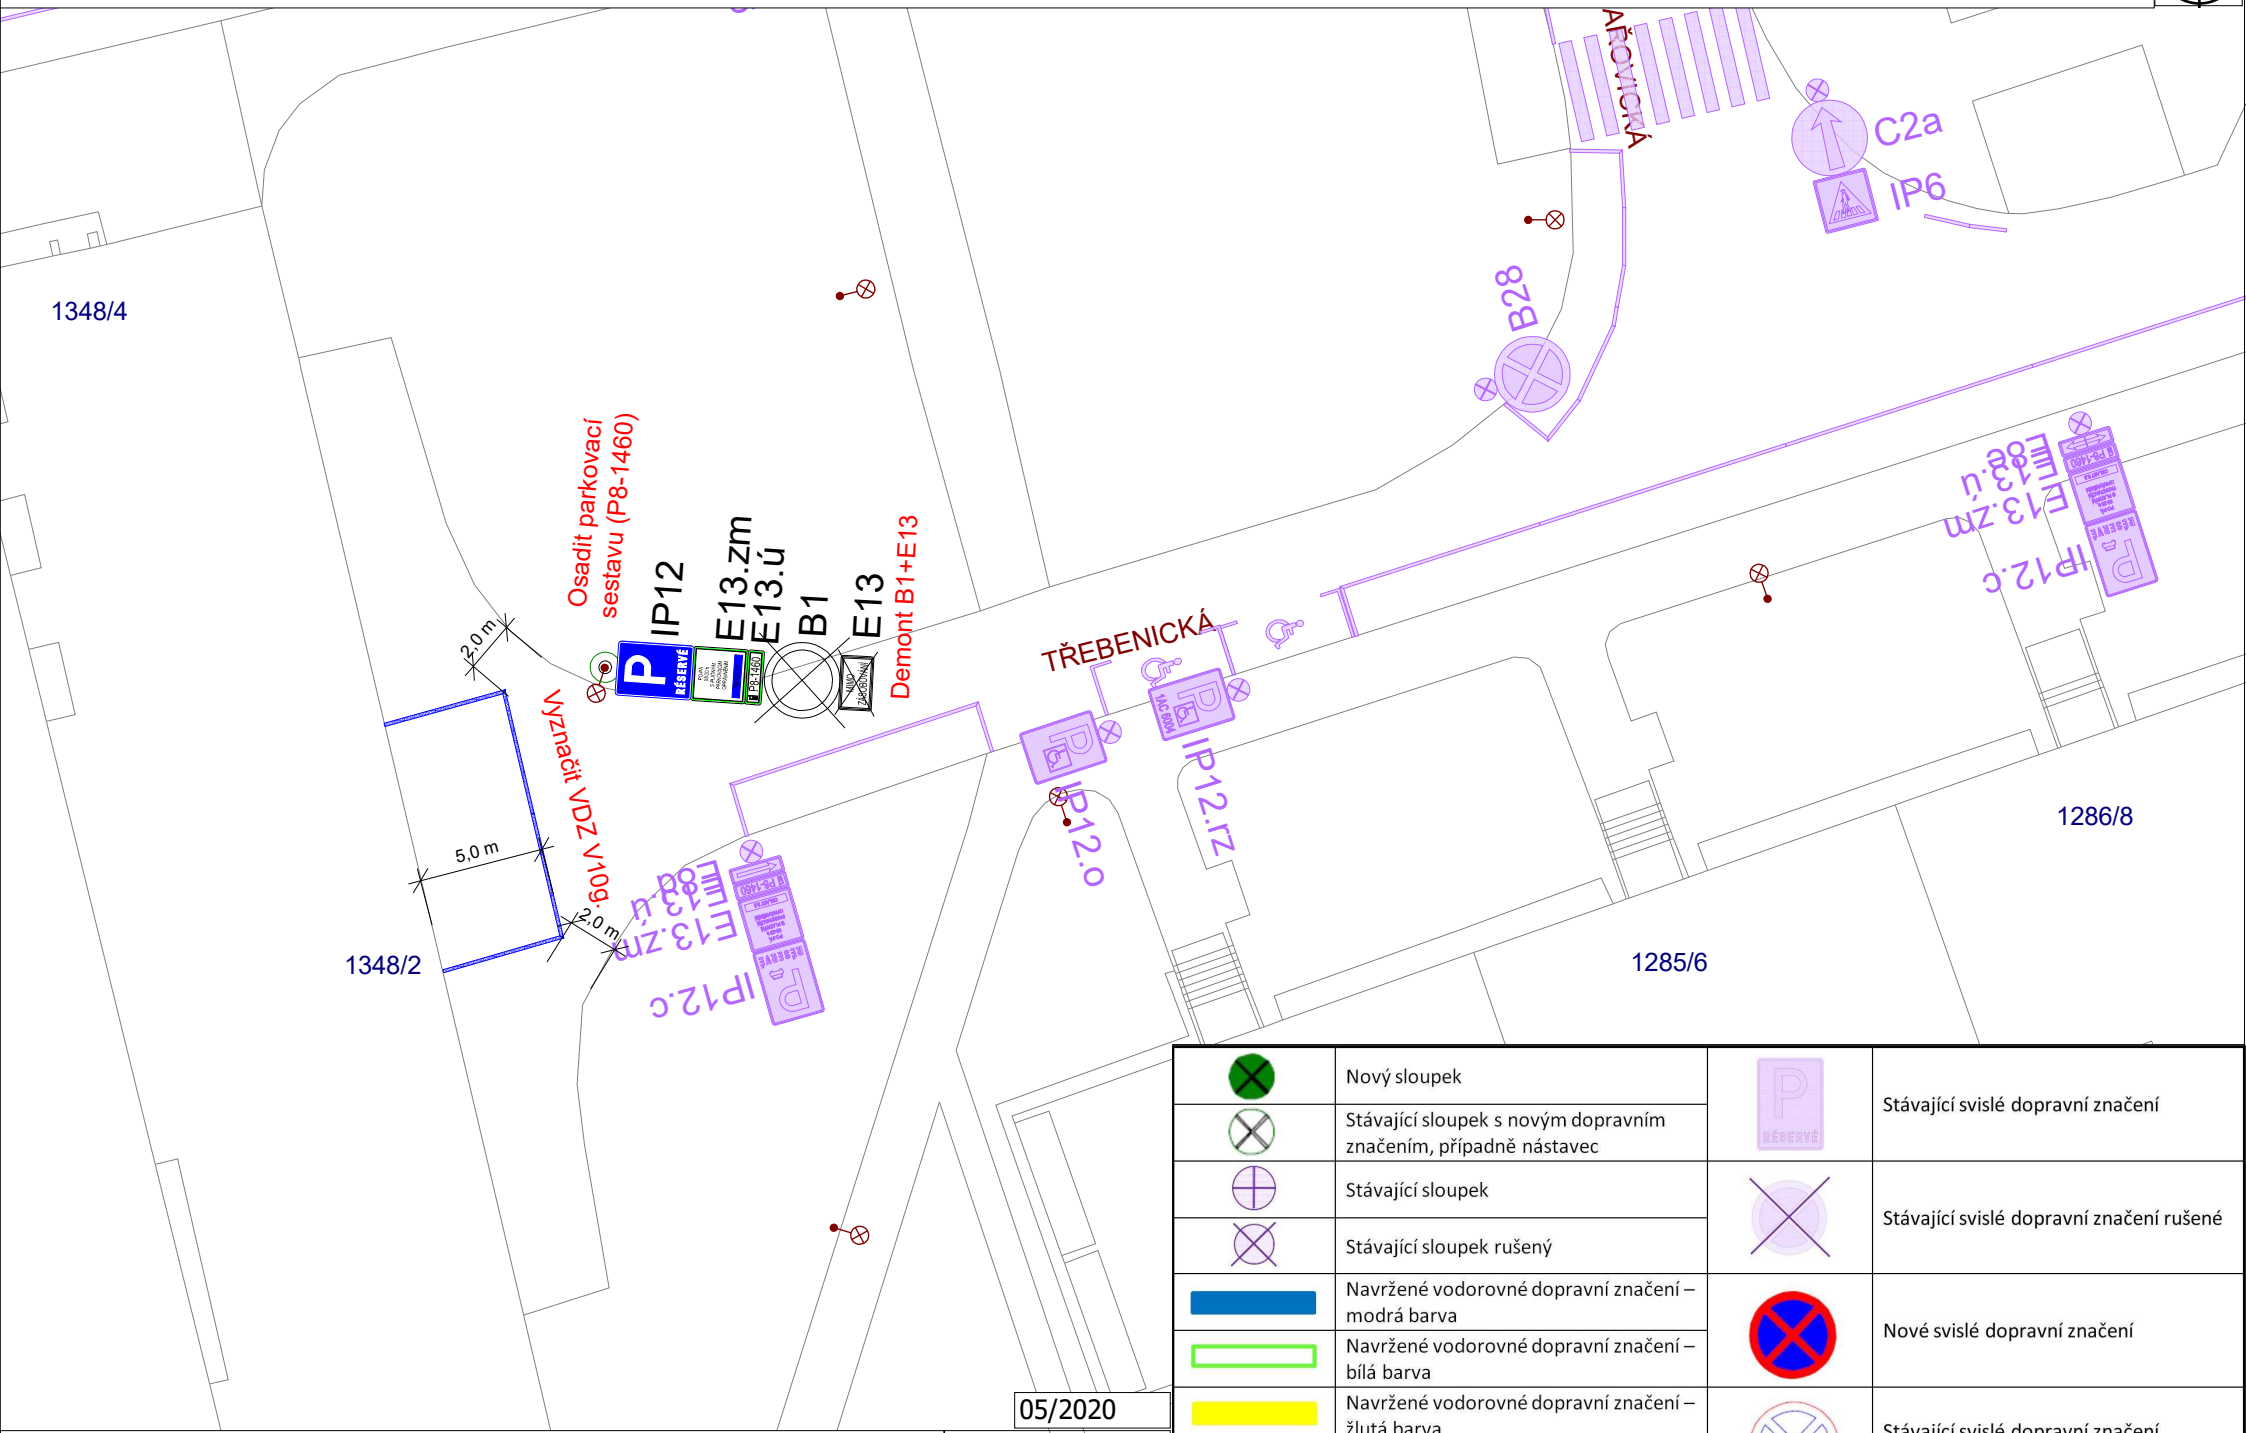

	Nový sloupek		Stávající svislé dopravní značení
	Stávající sloupek s novým dopravním značením, případně nástavec		
	Stávající sloupek		Stávající svislé dopravní značení rušené
	Stávající sloupek rušený		
	Navržené vodorovné dopravní značení – modrá barva		Nové svislé dopravní značení
	Navržené vodorovné dopravní značení – bílá barva		
	Navržené vodorovné dopravní značení – žlutá barva		Stávající svislé dopravní značení s upravenou pozicí
	Stávající vodorovné dopravní značení – zpravidla bílá barva		

05/2020

0 5 m

1 : 300

Zadavatel: ELTODO a.s.; Novodvorská 101/14; 142 00 Praha 4

Zhotovitel: M.O.Z. Consult s.r.o.; Radimova 2342/36; 169 00 Praha 6