



architektonická studie

# SPORTOVNÍ HALA JÁNA MAHORA



---

## OBSAH:

TEXTOVÁ ZPRÁVA

ARCHITEKTONICKÁ SITUACE 1:500

PŮDORYS 1PP 1:200

PŮDORYS 1NP 1:200

PŮDORYS 2NP 1:200

PŘÍČNÉ ŘEZY 1:200

PODÉLNÝ ŘEZ 1:200

POHLEDY VÝCHOD, ZÁPAD 1:200


POHLEDY SEVER, JIH 1:200

VIZUALIZACE - URBANISMUS

VIZUALIZACE - ARCHITEKTURA

VIZUALIZACE - INTERIÉR



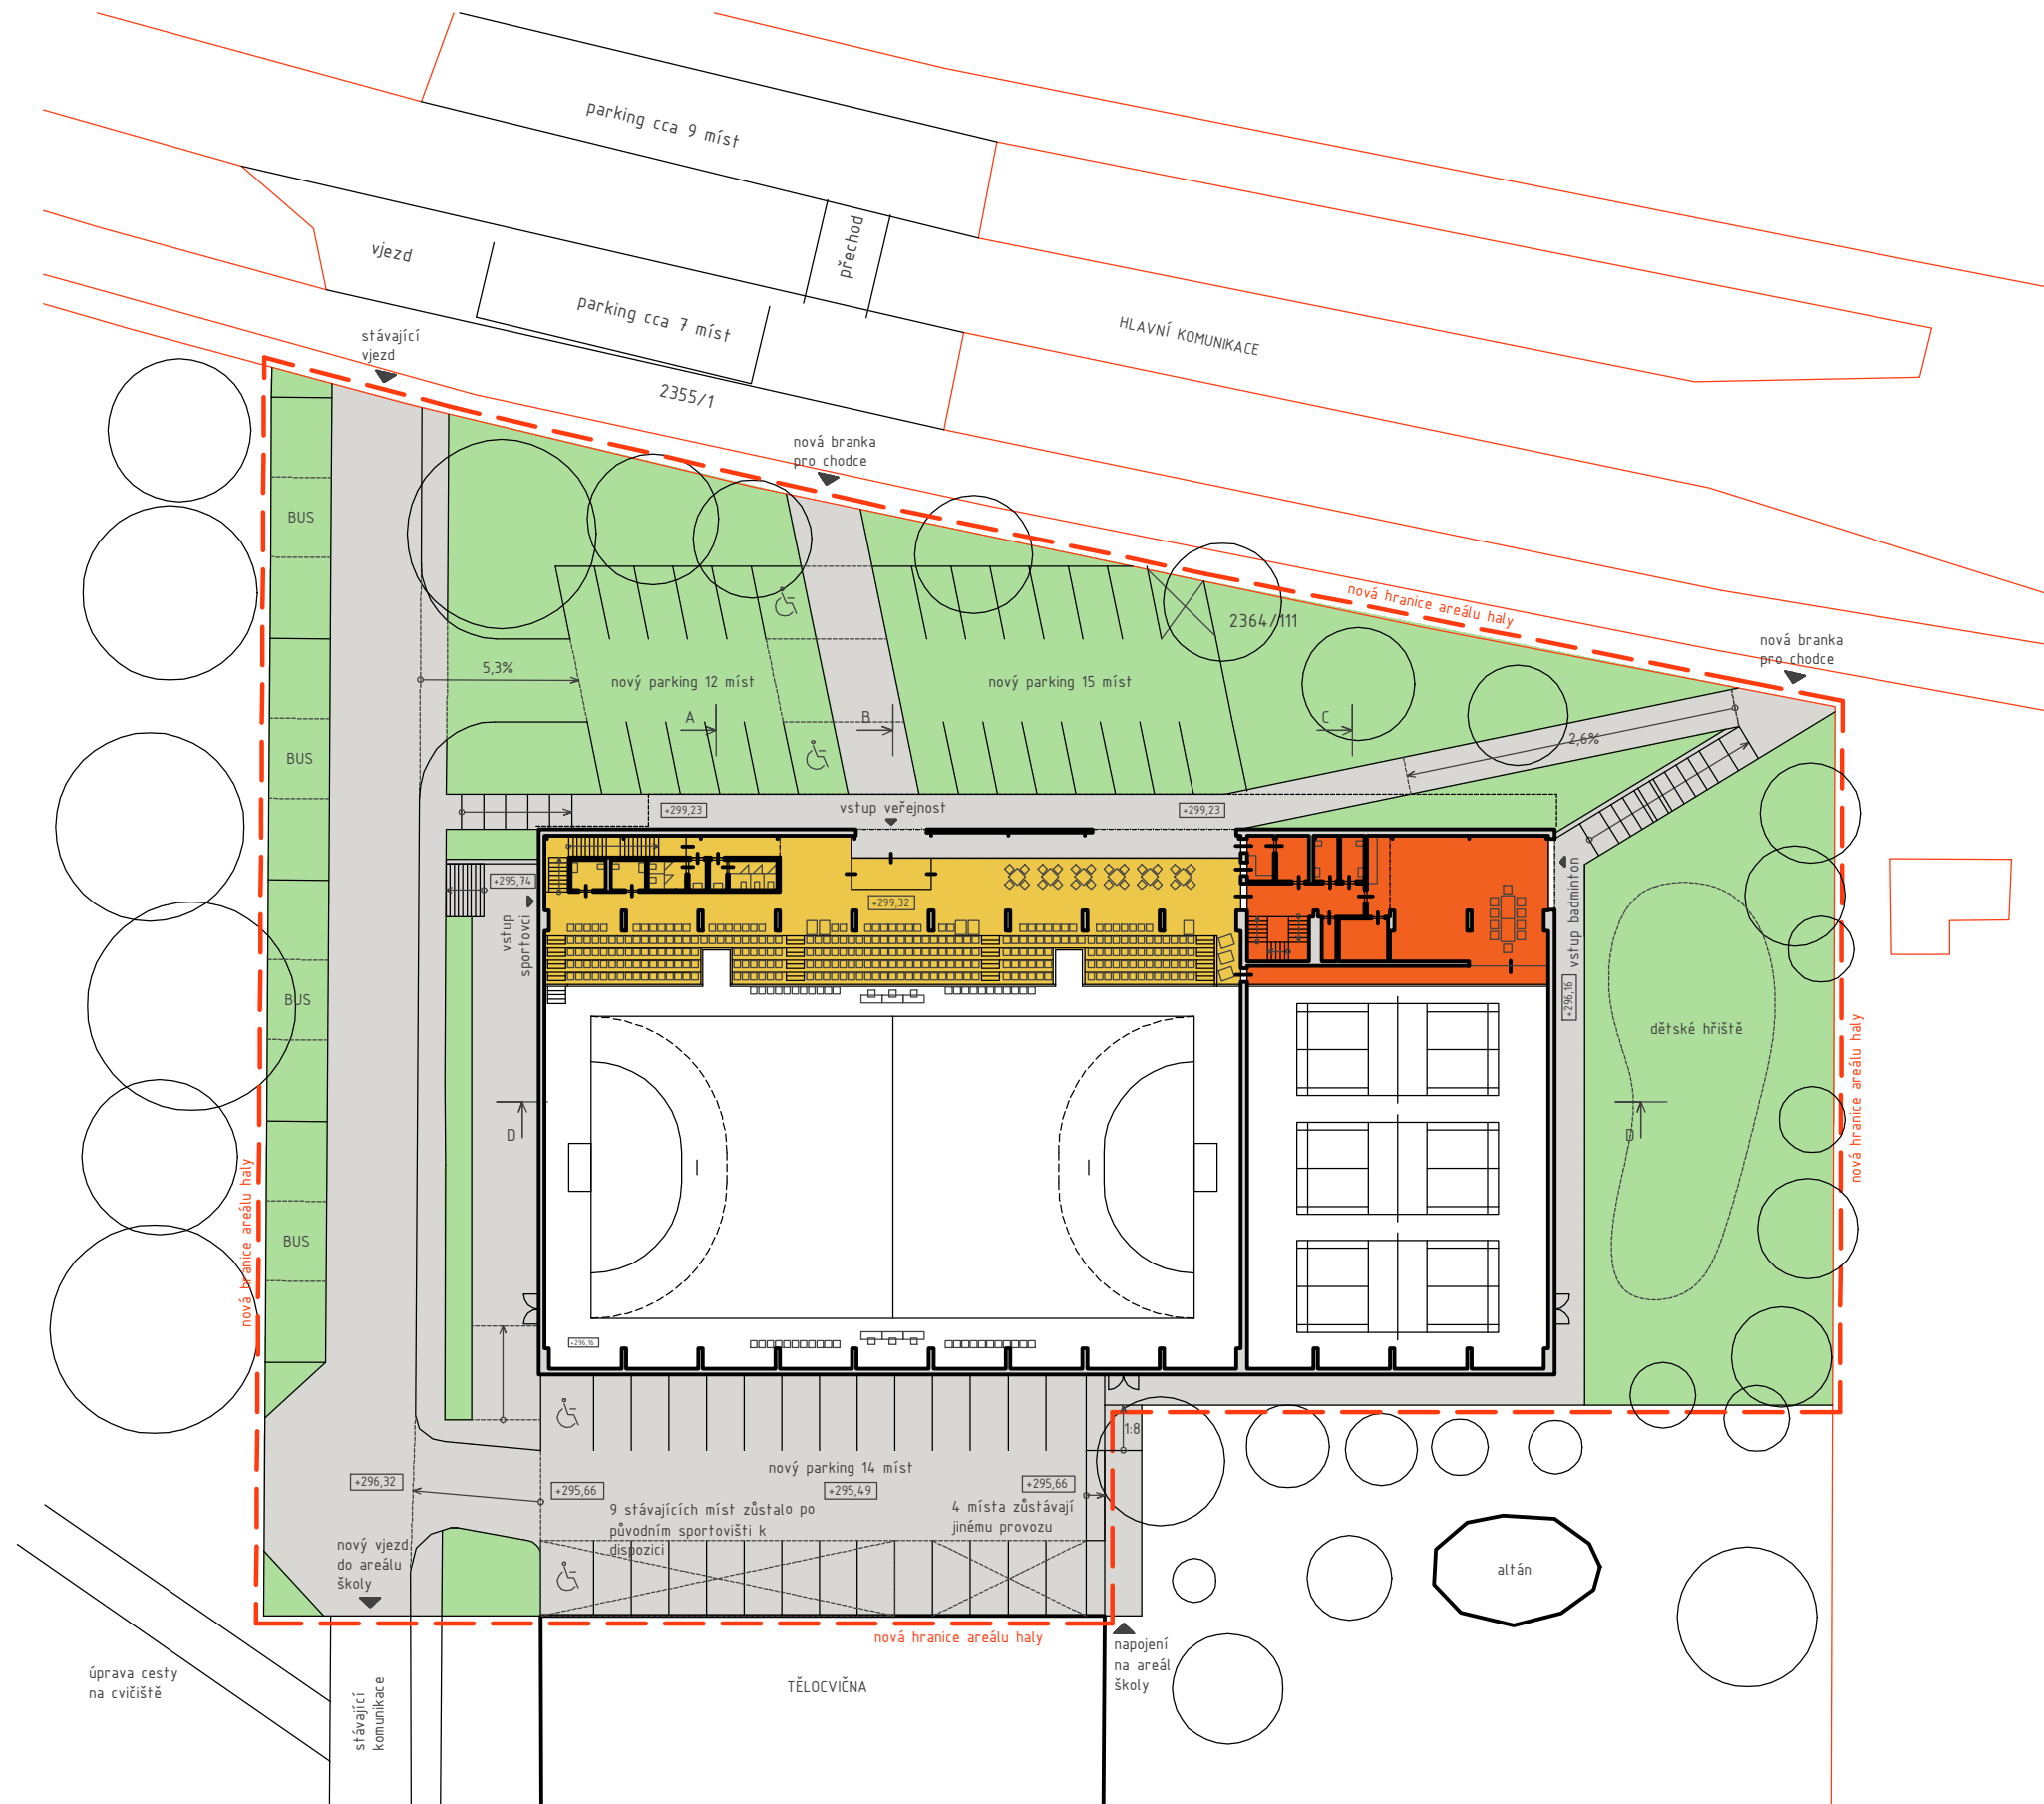

- LEGENDA:
- PŘEZUTÍ SPORTOVCI - "ČISTÁ" ZÓNA
  - VEŘEJNOST, DIVÁCI, NEPŘEZUTÍ - "ŠPINAVÁ" ZÓNA
  - NEVEŘEJNÝ PROSTOR - ÚDRŽBA, KLUBOVÉ PROSTORY (MOŽNO UPRAVIT PŘÍSTUPNOST DLE KONKRÉTNÍ SITUACE)
  - ZELENÉ PLOCHY A ZATRAVŇOVACÍ DLAŽDICE
  - ZPEVNĚNÉ PLOCHY





# PŮDORYS 1PP - PROSTOR PRO SPORTOVCE

LEGENDA:

- PŘEZUTÍ SPORTOVCI - "ČISTÁ" ZÓNA
- VEŘEJNOST, DIVÁCI, NEPŘEZUTÍ - "ŠPINAVÁ" ZÓNA
- NEVEŘEJNÝ PROSTOR - ÚDRŽBA, KLUBOVÉ PROSTORY (MOŽNO UPRAVIT PŘÍSTUPNOST DLE KONKRÉTNÍ SITUACE)





0 1 2 3 4 5m

# PŮDORYS 1NP - PROSTOR PRO VEŘEJNOST

LEGENDA:

- PŘEZUTÍ SPORTOVCI - "ČISTÁ" ZÓNA
- VEŘEJNOST, DIVÁCI, NEPŘEZUTÍ - "ŠPINAVÁ" ZÓNA
- NEVEŘEJNÝ PROSTOR - ÚDRŽBA, KLUBOVÉ PROSTORY (MOŽNO UPRAVIT PŘÍSTUPNOST DLE KONKRÉTNÍ SITUACE)



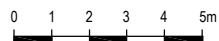
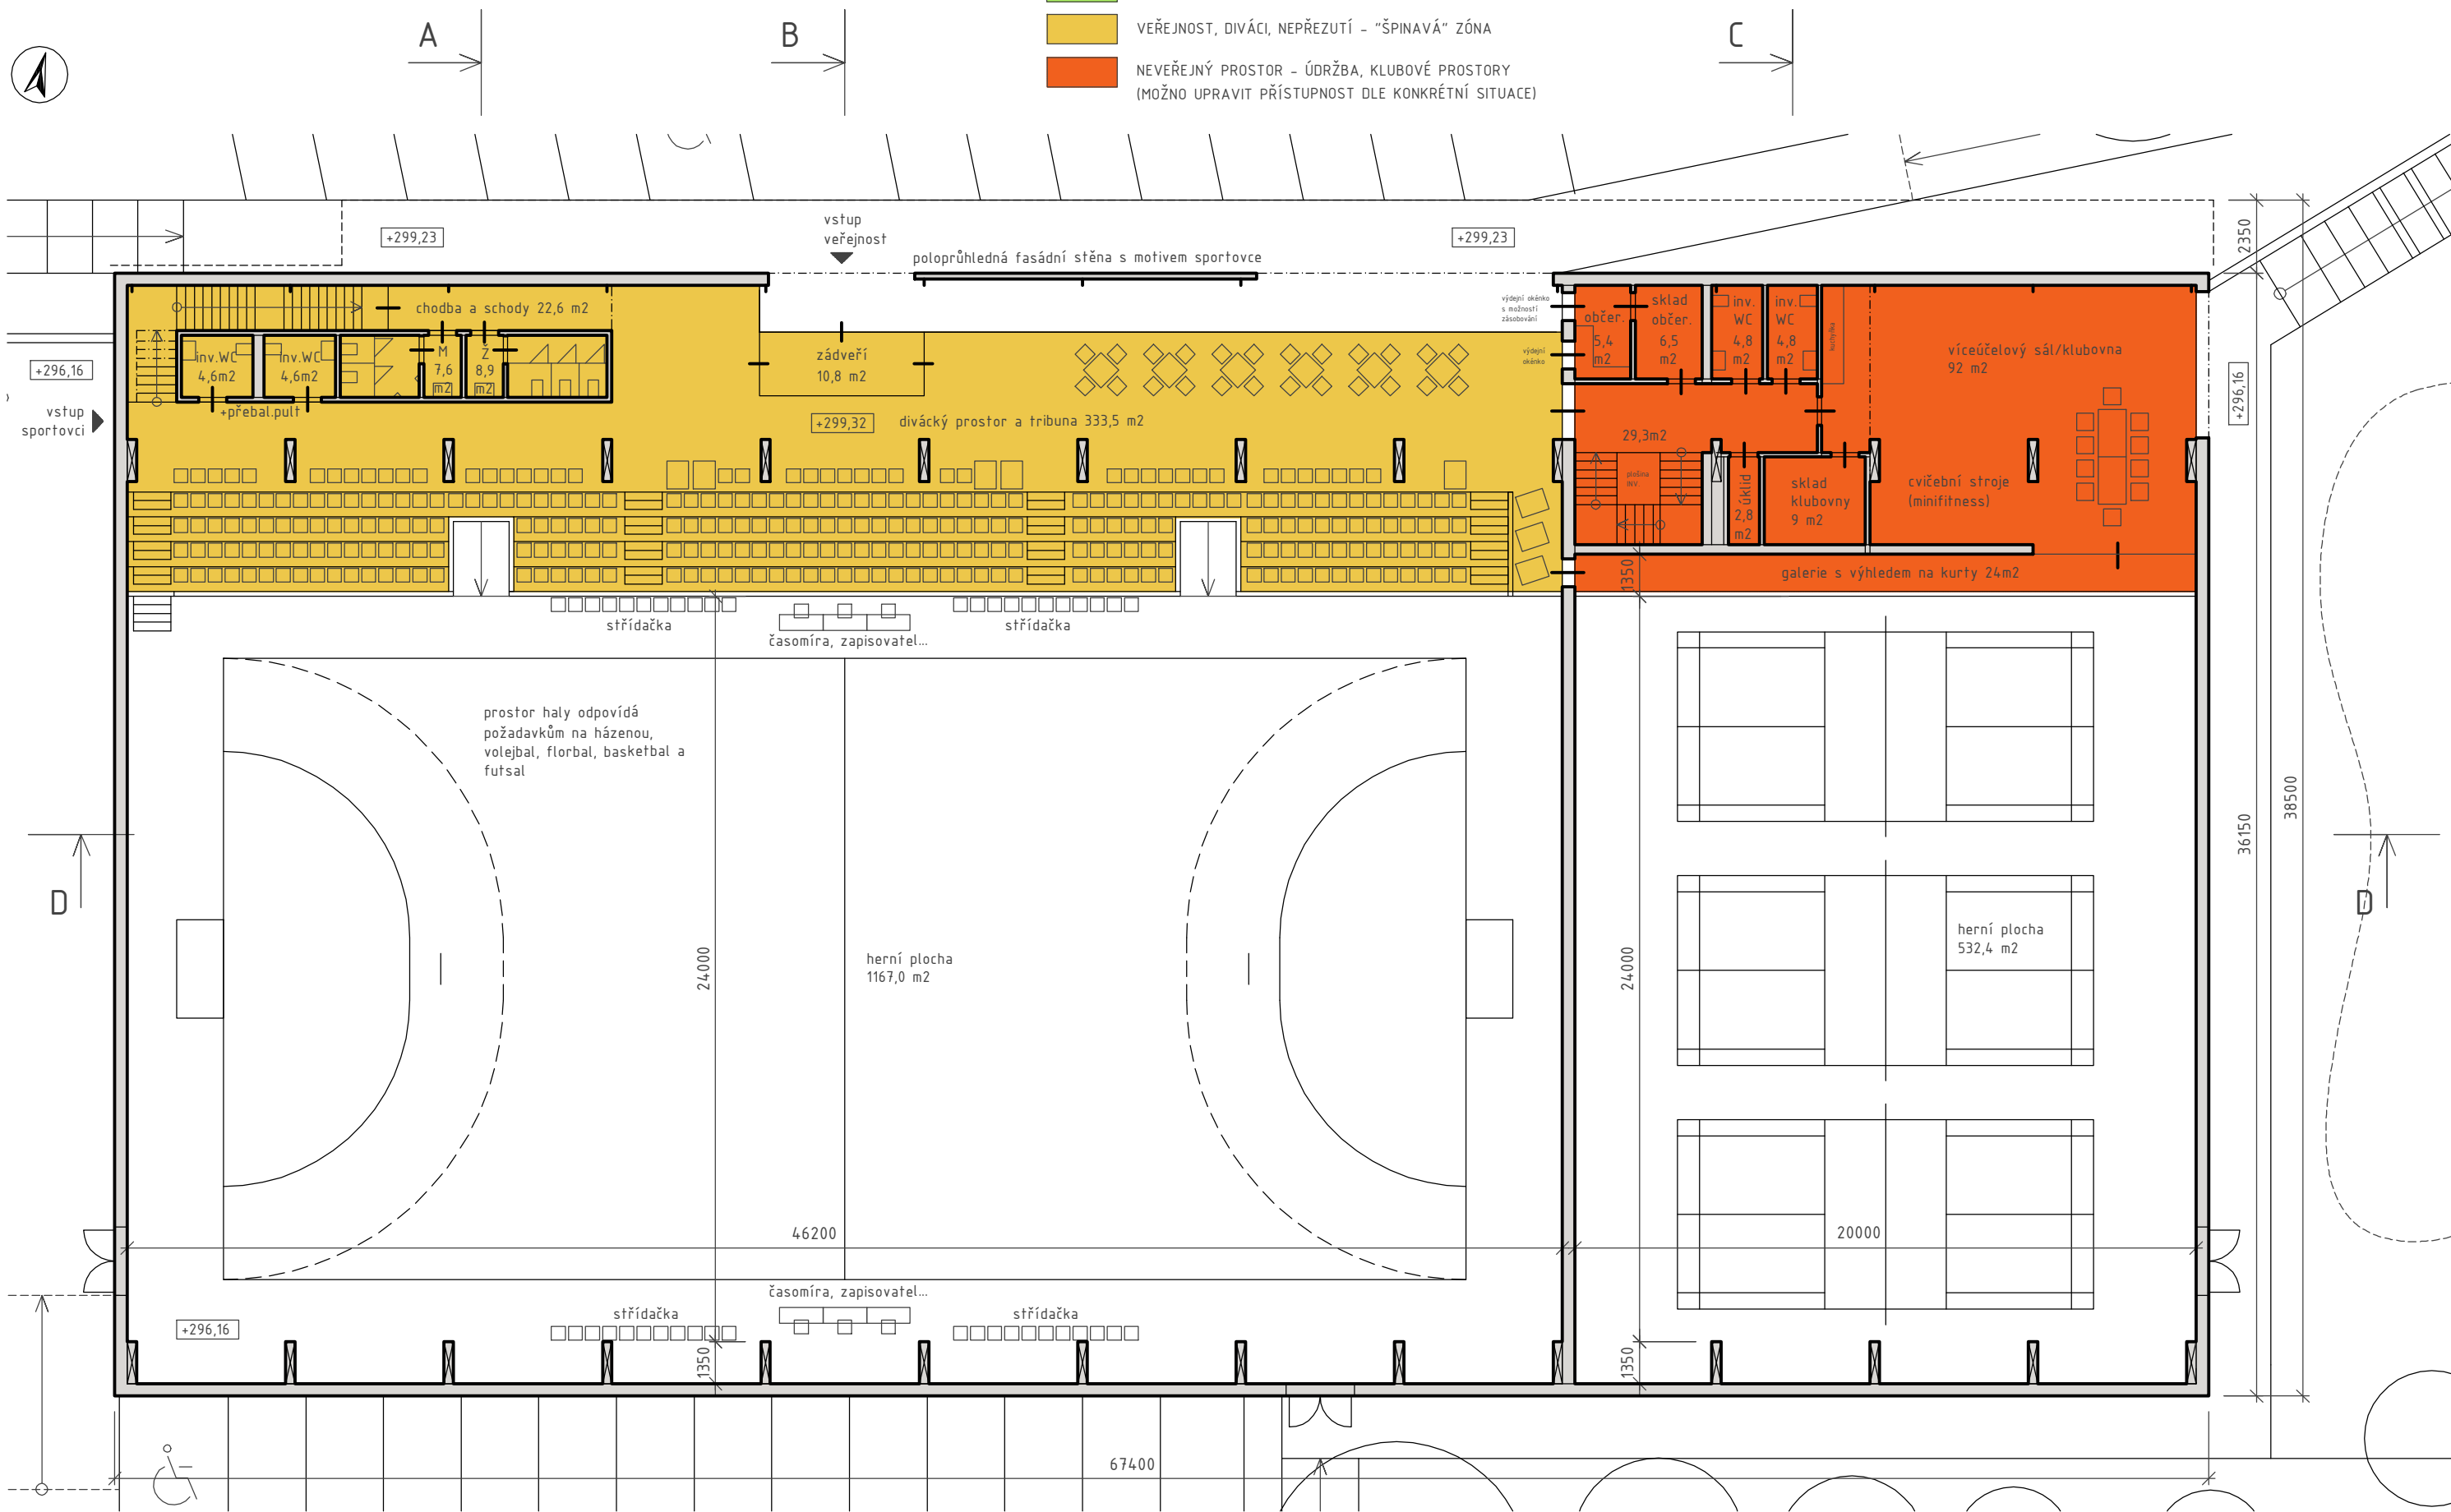




# PŮDORYS 2NP - TECHNICKÉ PROSTORY V PODSTŘEŠÍ




LEGENDA:

- PŘEZUTÍ SPORTOVCI - "ČISTÁ" ZÓNA
- VEŘEJNOST, DIVÁCI, NEPŘEZUTÍ - "ŠPINAVÁ" ZÓNA
- NEVEŘEJNÝ PROSTOR - ÚDRŽBA, KLUBOVÉ PROSTORY (MOŽNO UPRAVIT PŘÍSTUPNOST DLE KONKRÉTNÍ SITUACE)

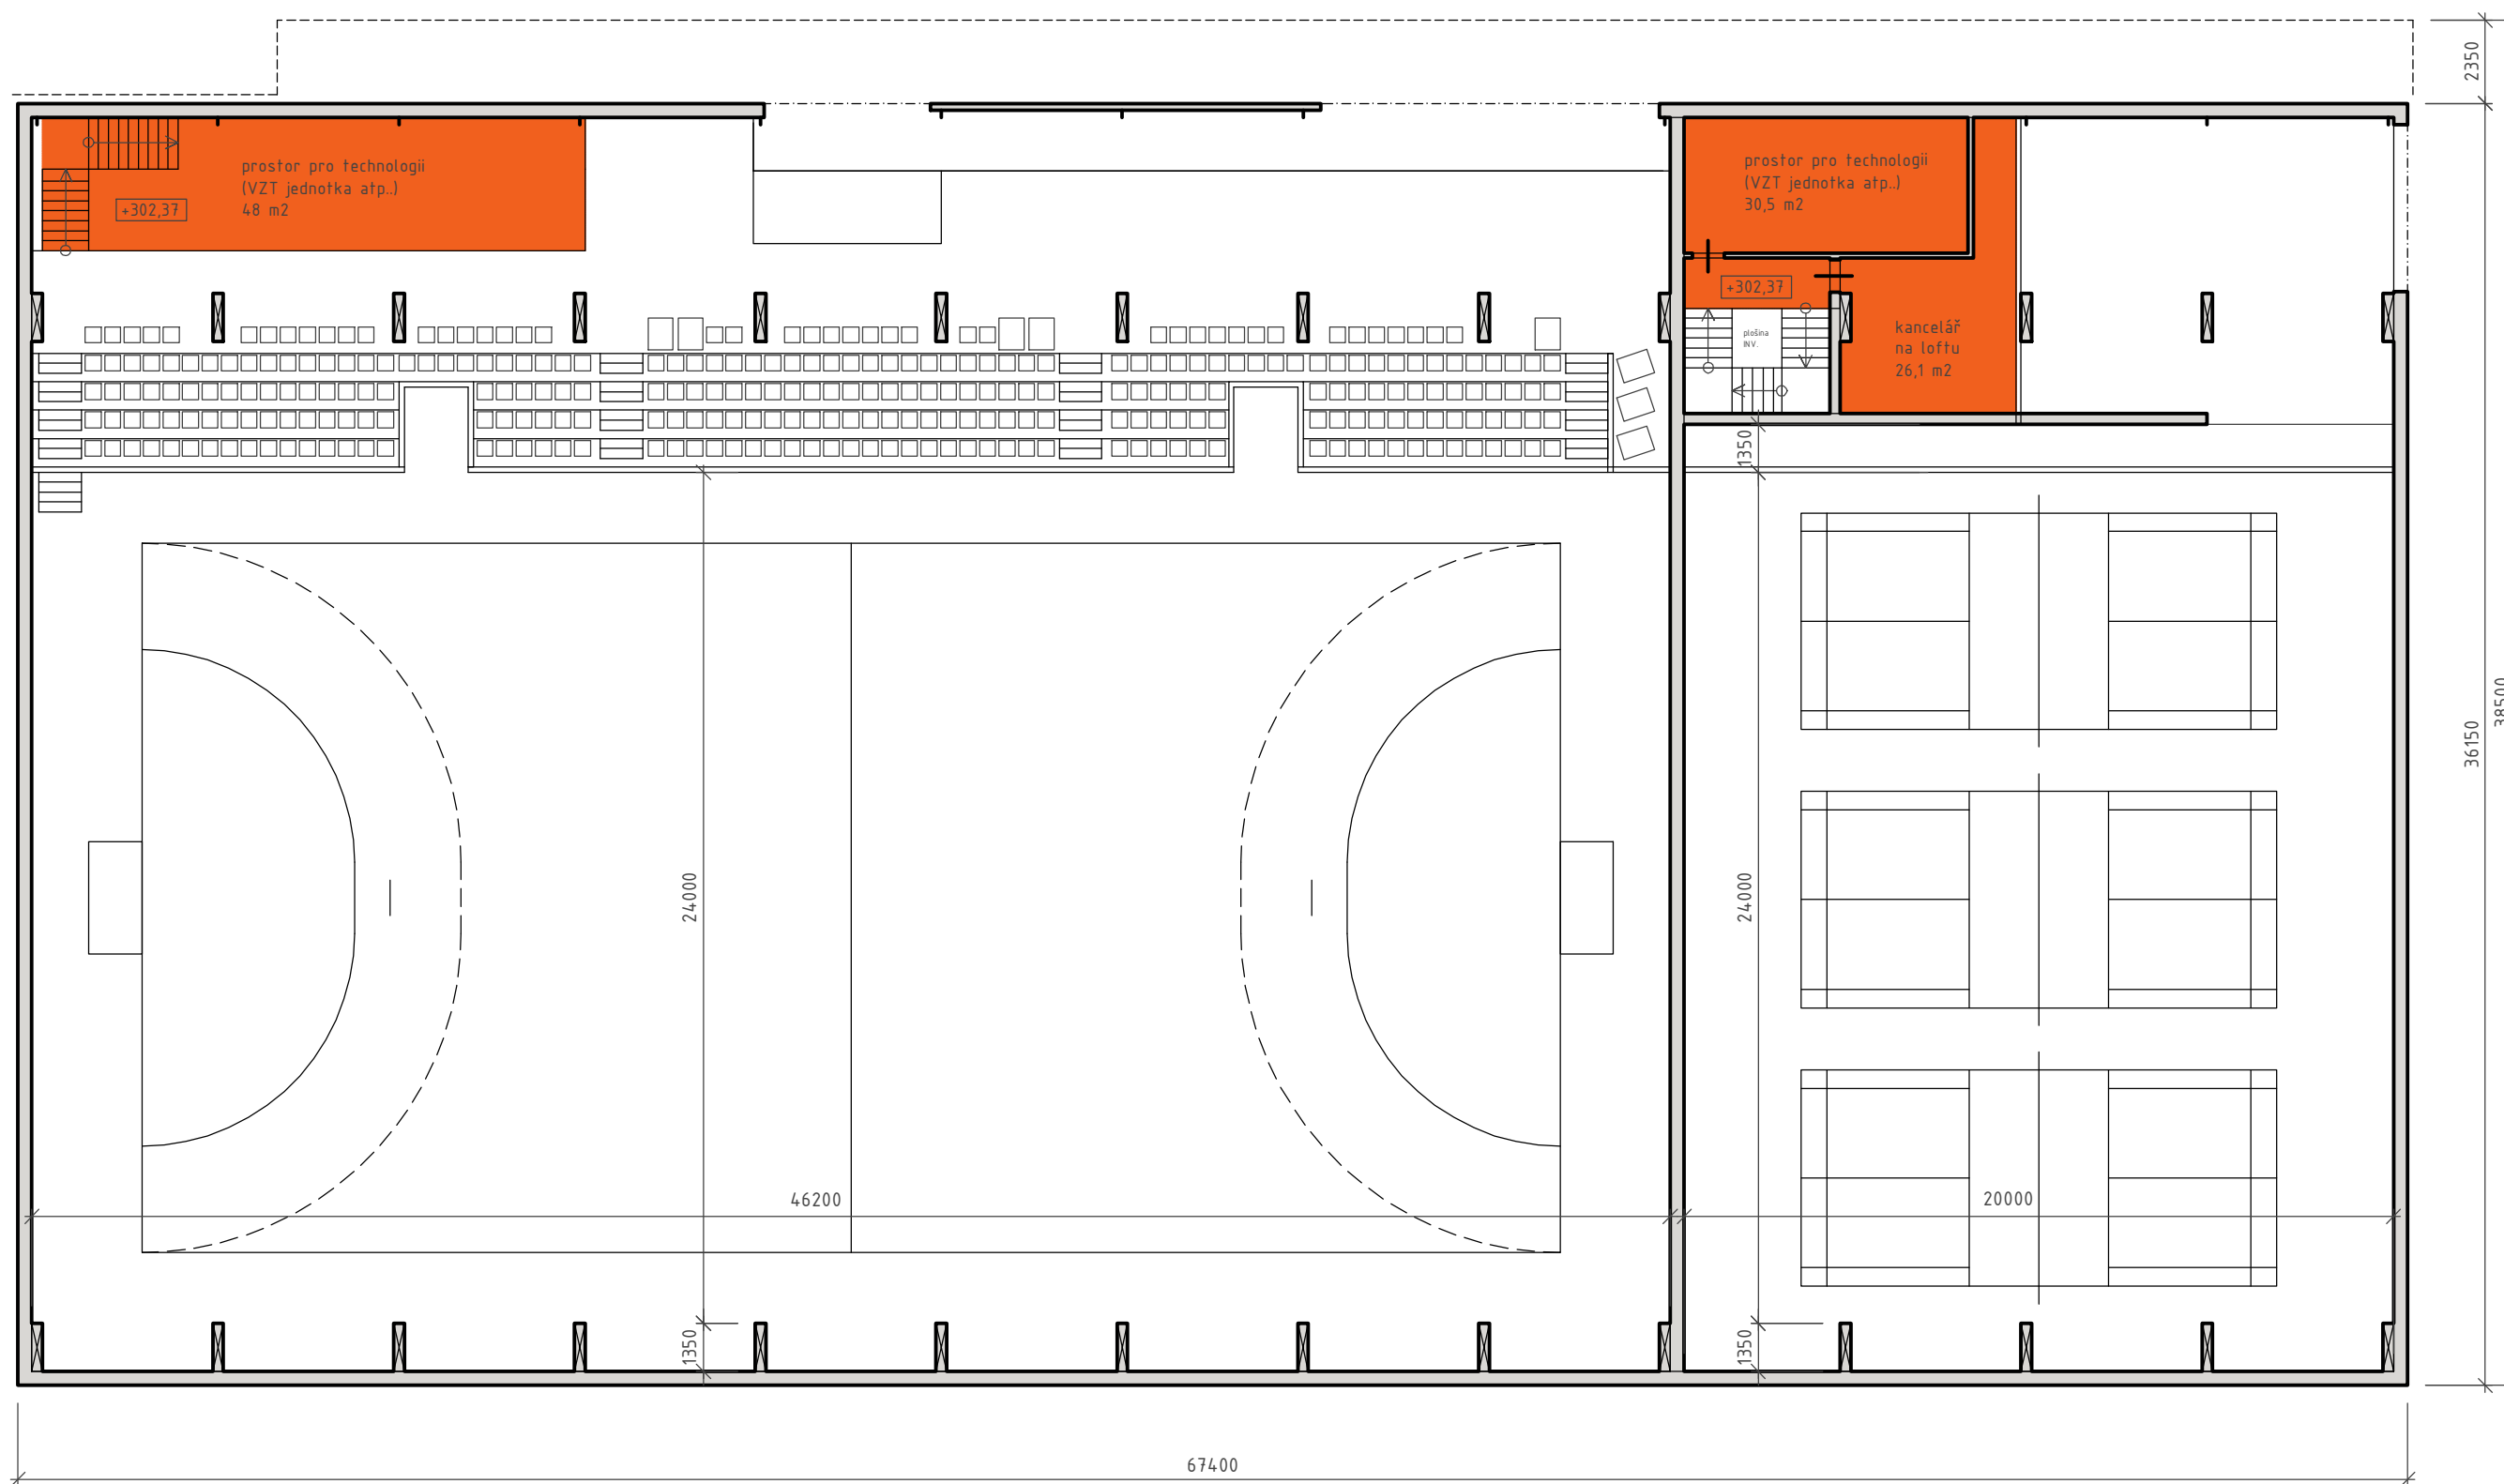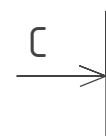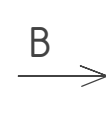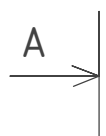

0 1 2 3 4 5m

PŘÍČNÉ ŘEZY A-A, B-B, C-C

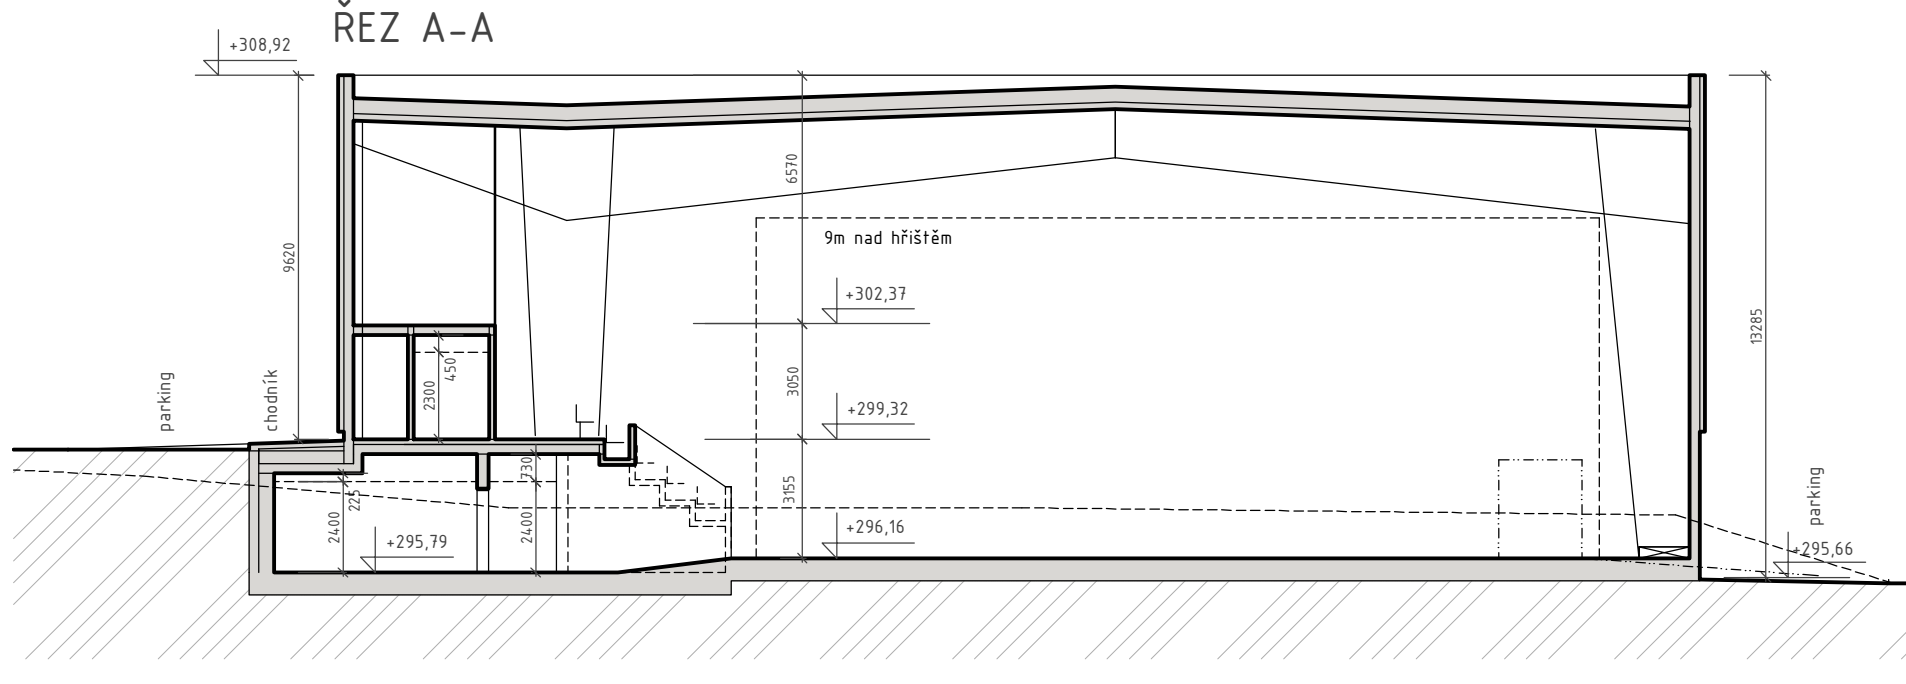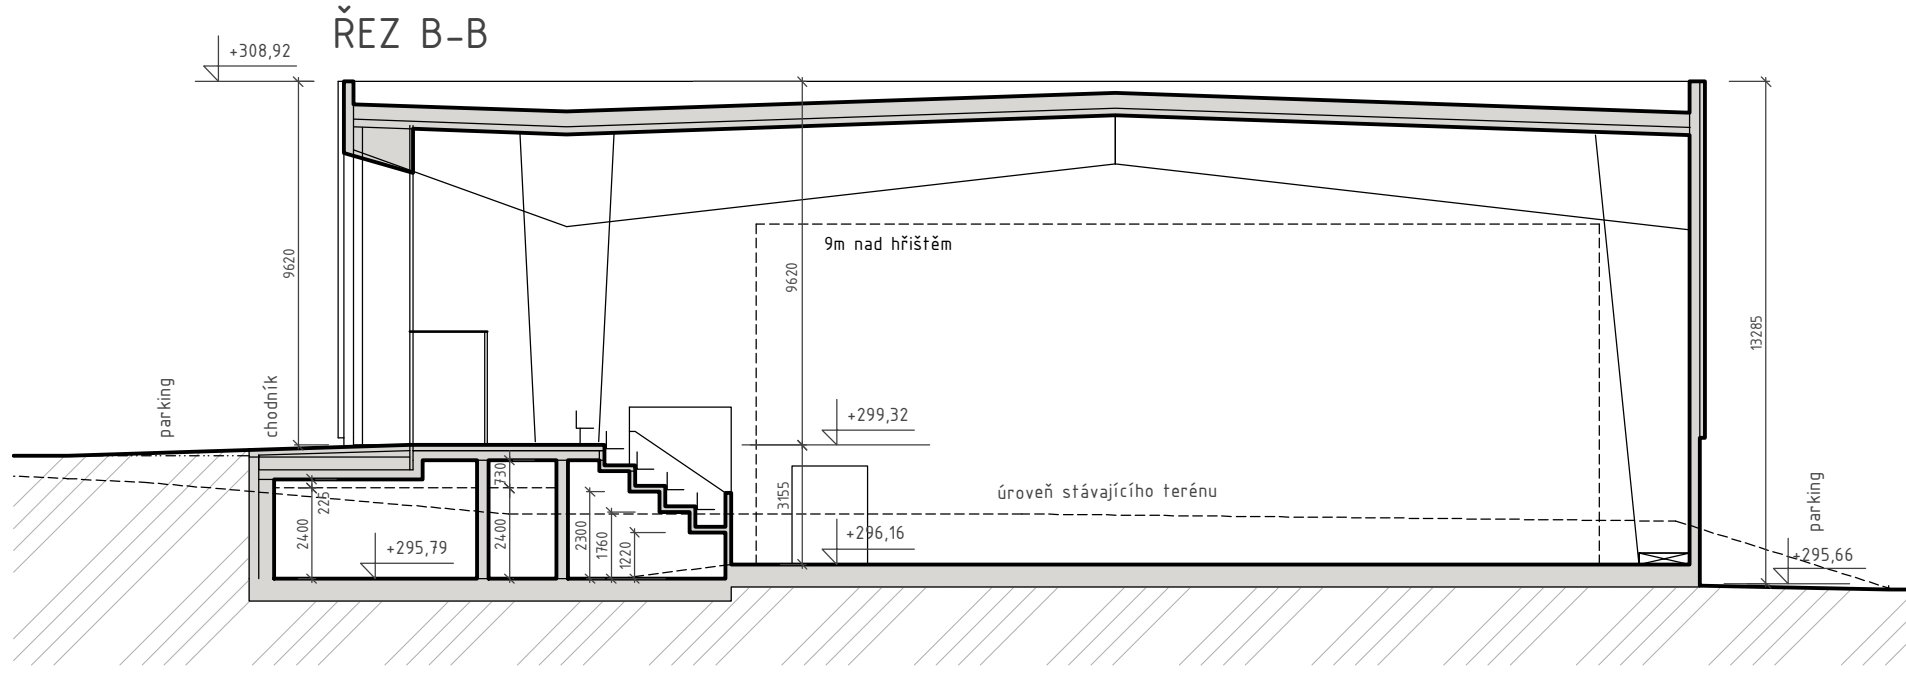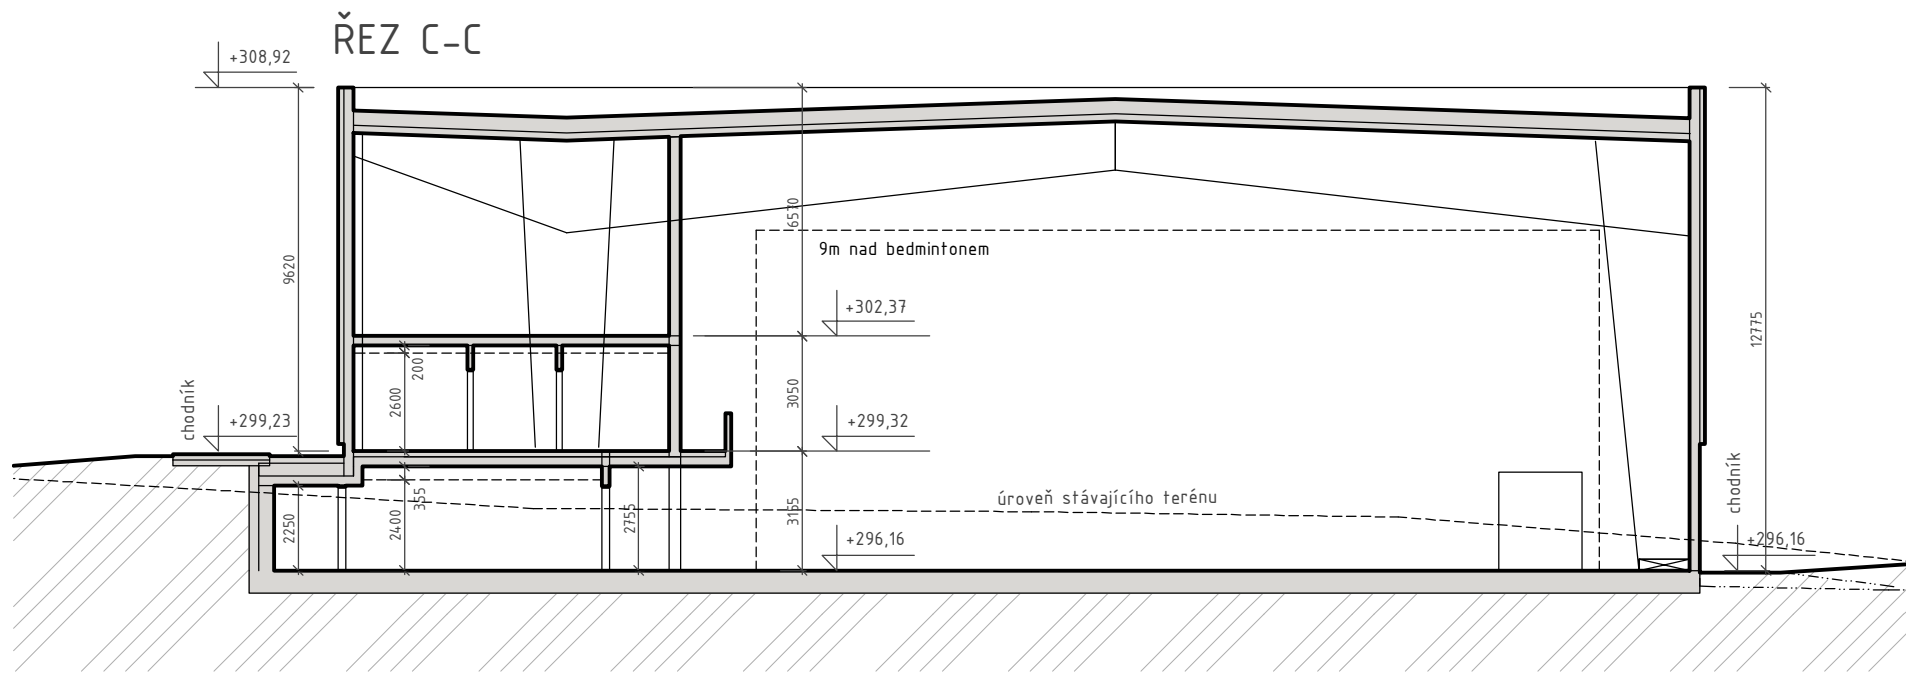

návrh a vypracování: Ing. arch. Tomáš Podrázský  
Trojlova 438/3, 10800 Praha 10

Tel: 604805331

stupeň projektu: architektonická studie  
lokality: Praha Kobylisy

investor: MČ Praha 8


datum: 20.04.2022

mřítko: 1:200

výkres: PŘÍČNÉ ŘEZY A-A, B-B, C-C




# PODÉLNÝ ŘEZ D-D

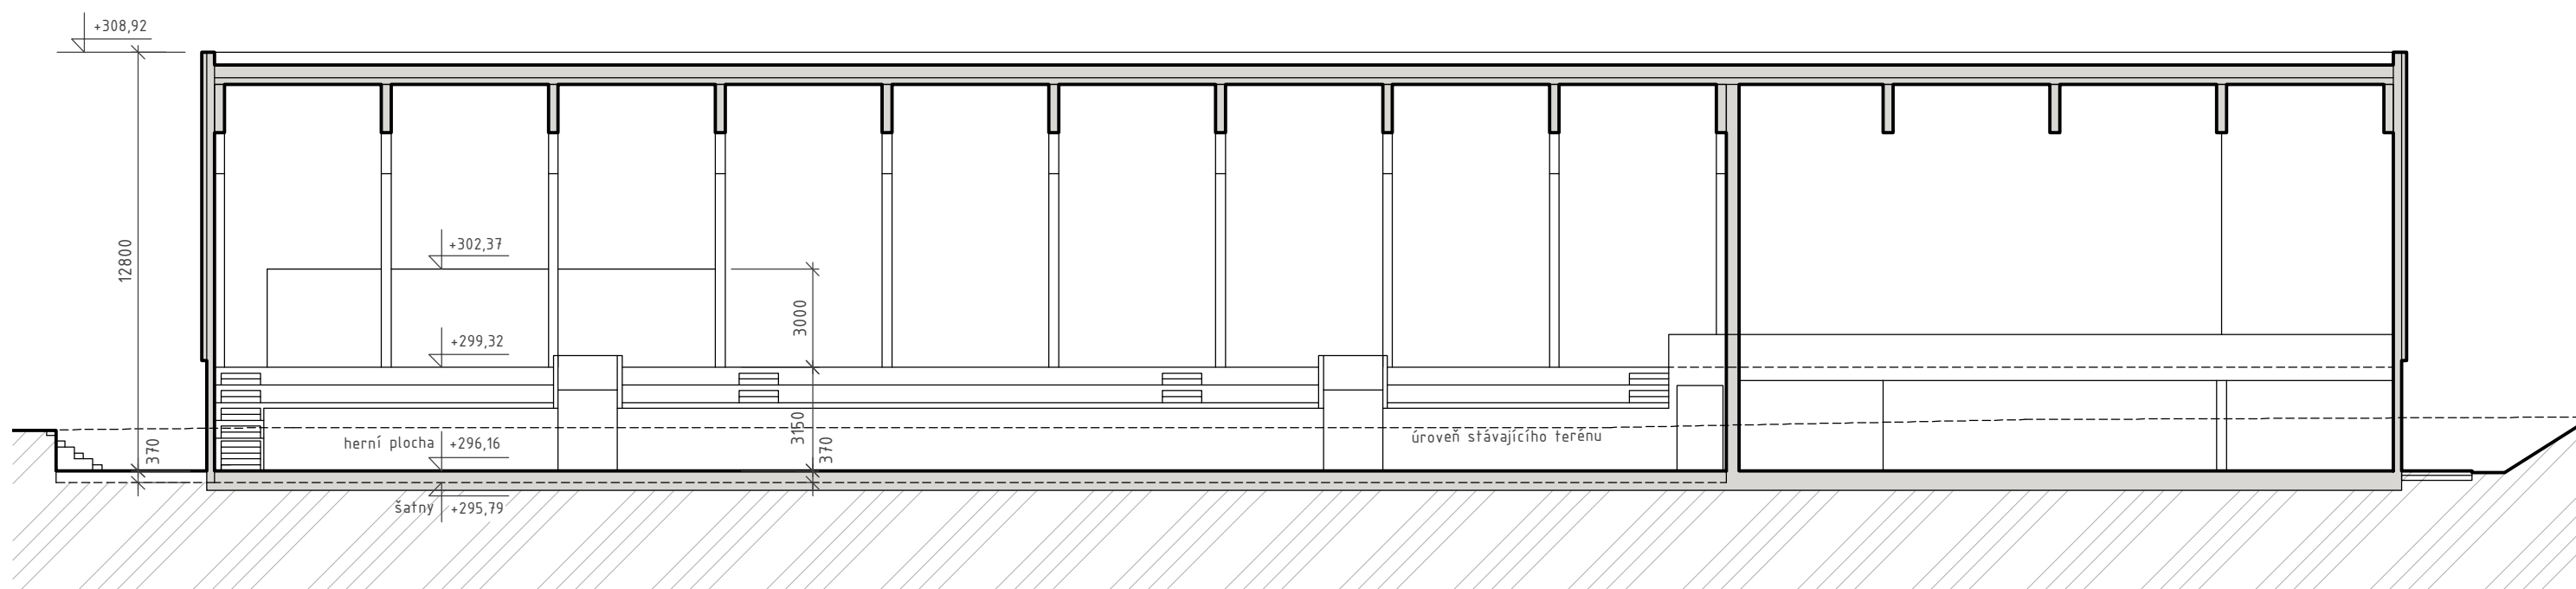


0 1 2 3 4 5m

## POHLED - VÝCHODNÍ

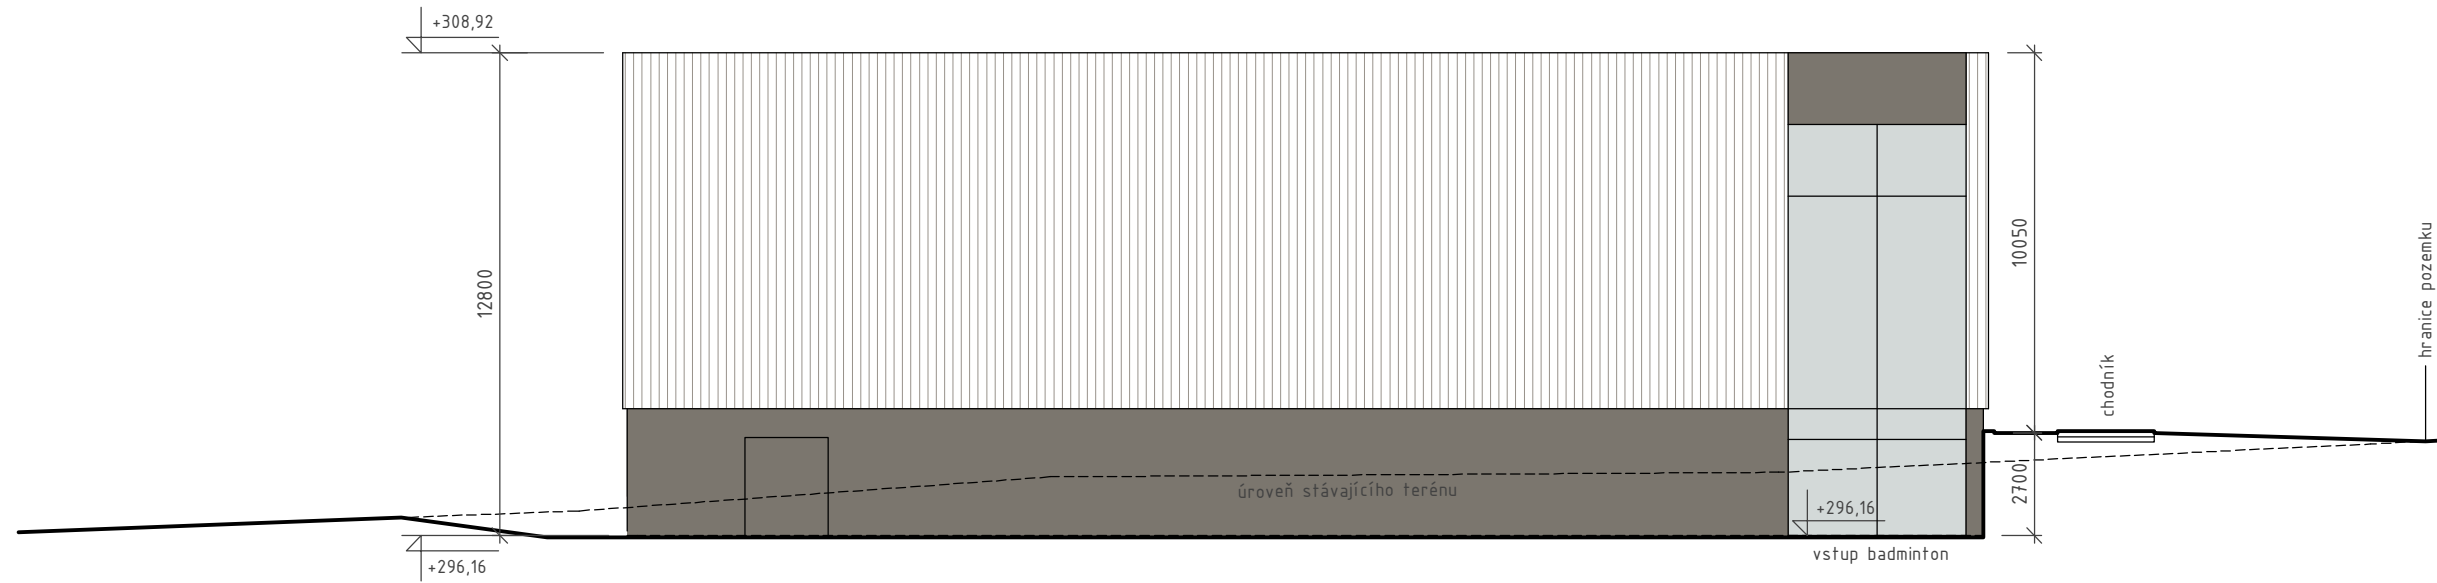


## POHLED - ZÁPADNÍ

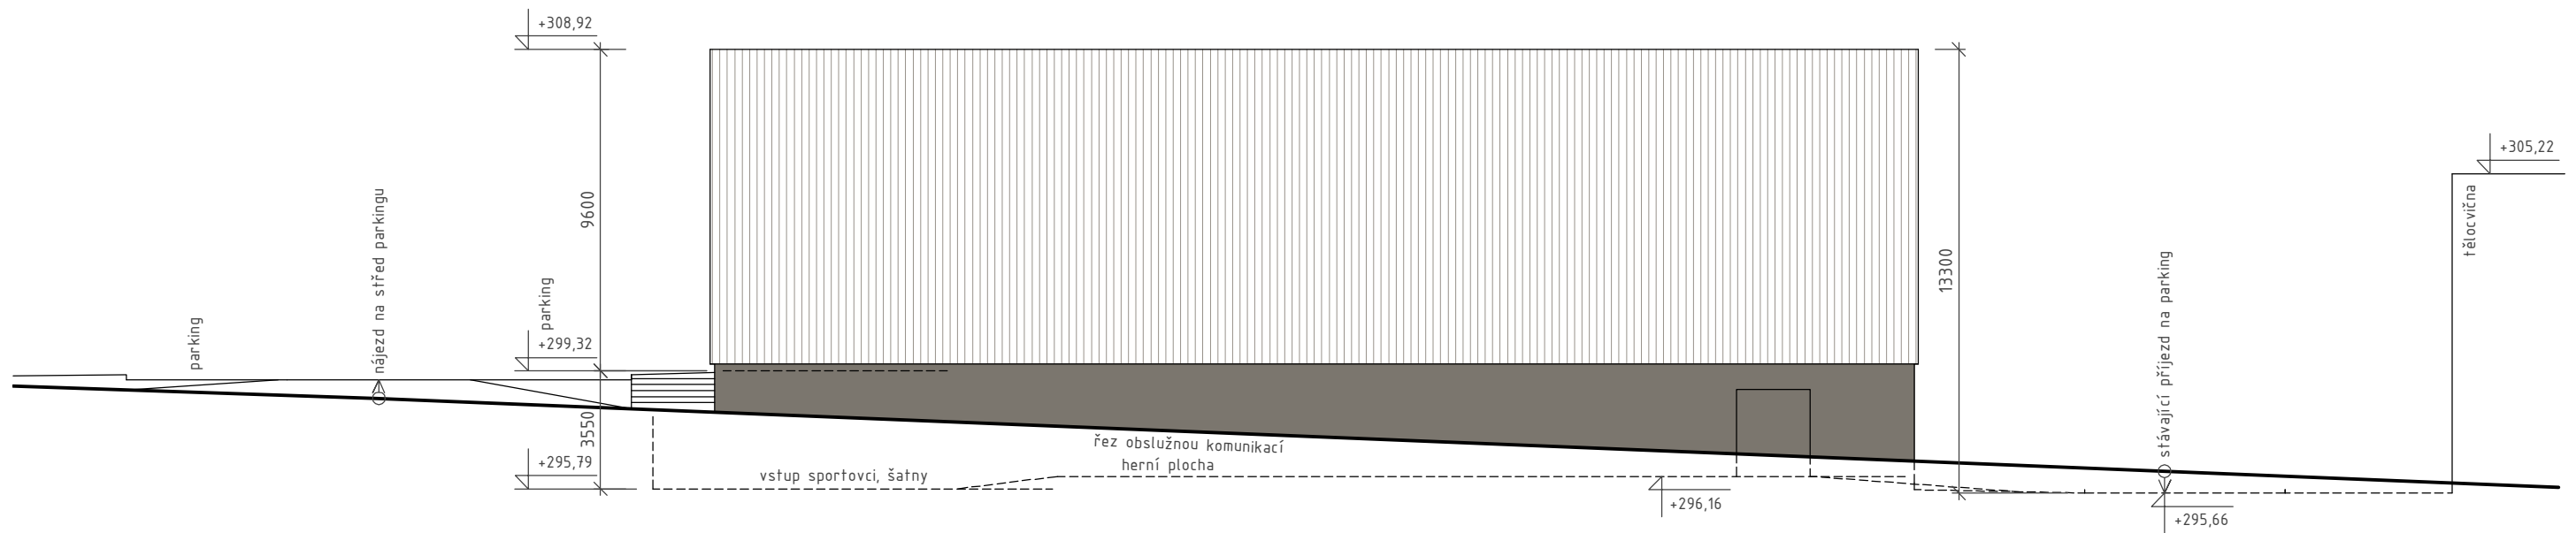



0 1 2 3 4 5m



# POHLED - JIŽNÍ

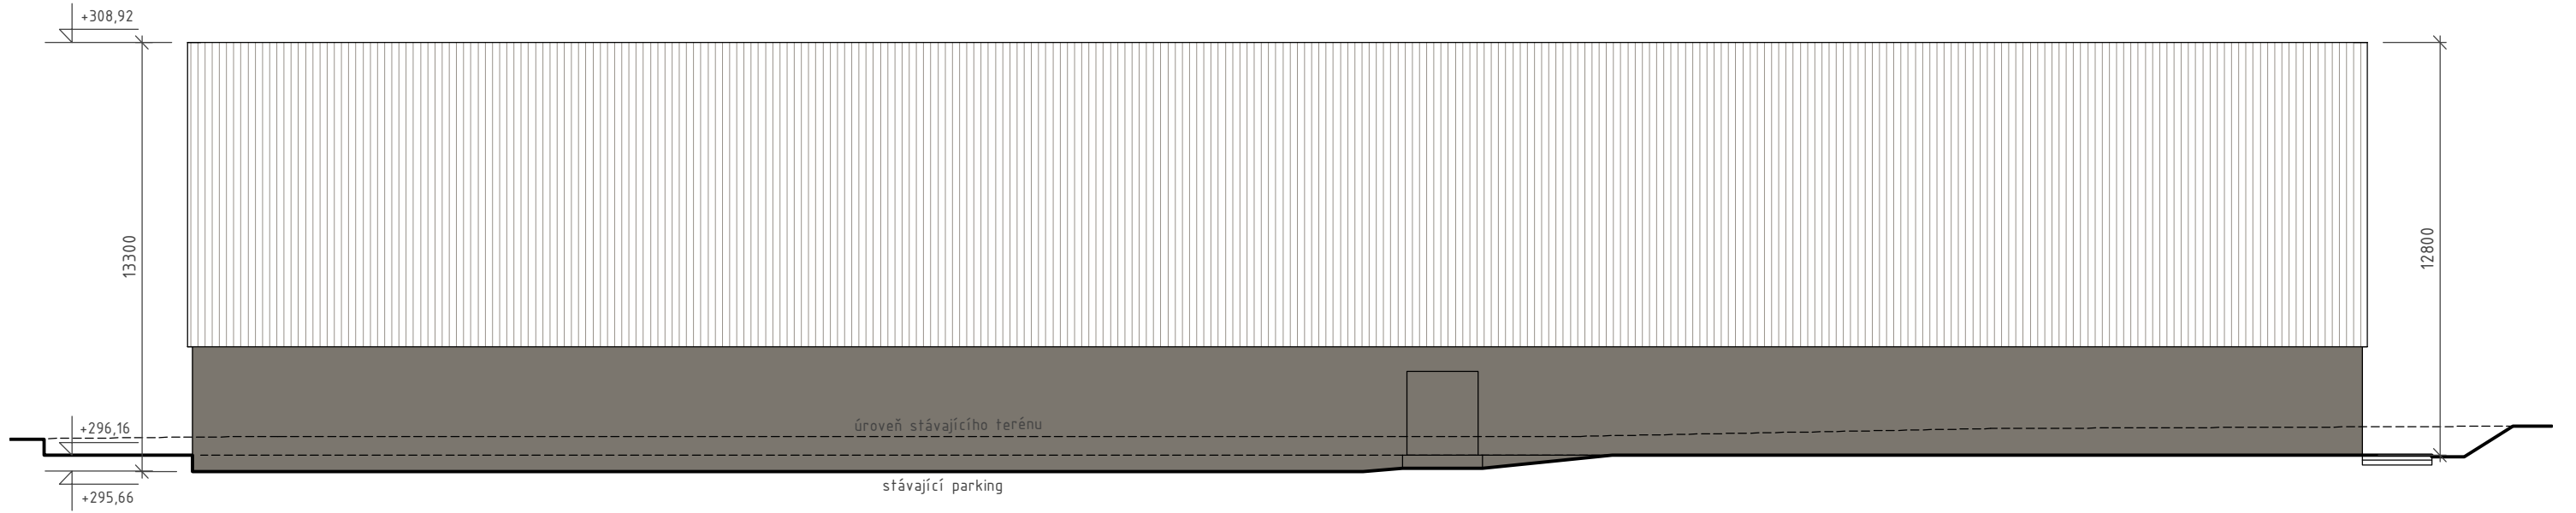

# POHLED - SEVERNÍ

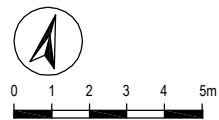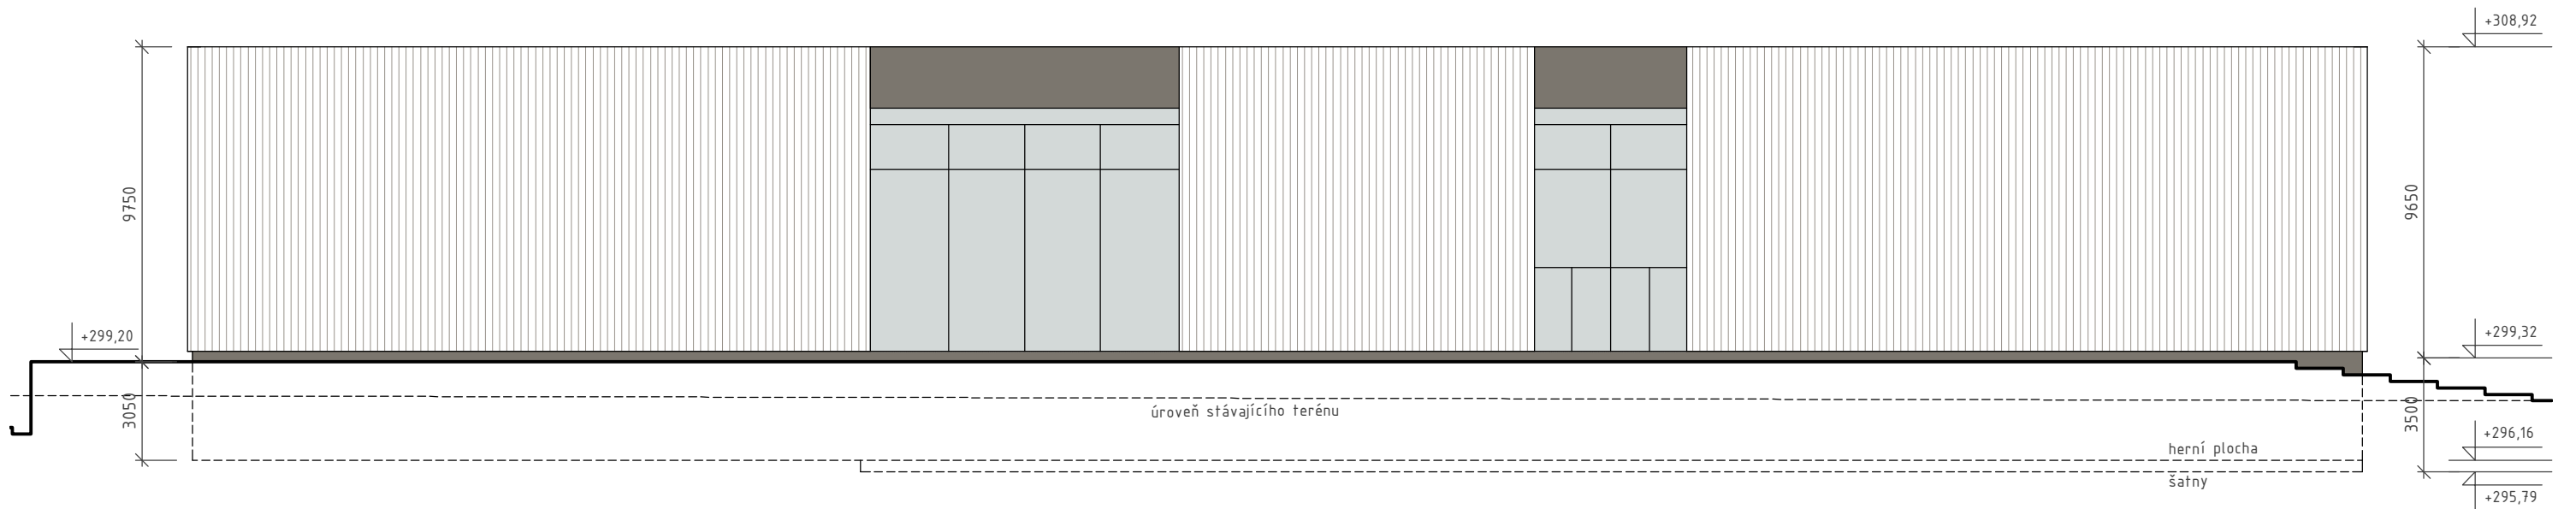



# POHLED Z PTAČÍ PERSPEKTIVY - NADHLED





# POHLED Z PTAČÍ PERSPEKTIVY - Z JIHO-ZÁPADU





# POHLED Z PTAČÍ PERSPEKTIVY - Z VÝCHODU





## POHLED Z PTAČÍ PERSPEKTIVY - ZE SEVERO-ZÁPADU





POHLED Z PTAČÍ PERSPEKTIVY - PŘÍCHOD OD ZASTÁVEK MHD





## PŘÍCHOD OD ZASTÁVKY MHD





## PŘÍCHOD OD PŘECHODU PRO CHODCE





## PŘÍCHOD OD PŘECHODU PRO CHODCE






## POHLED OD STÁVAJÍCÍHO VJEZDU





## "DETAIL" FASÁDY U VSTUPU PRO SPORTOVCE

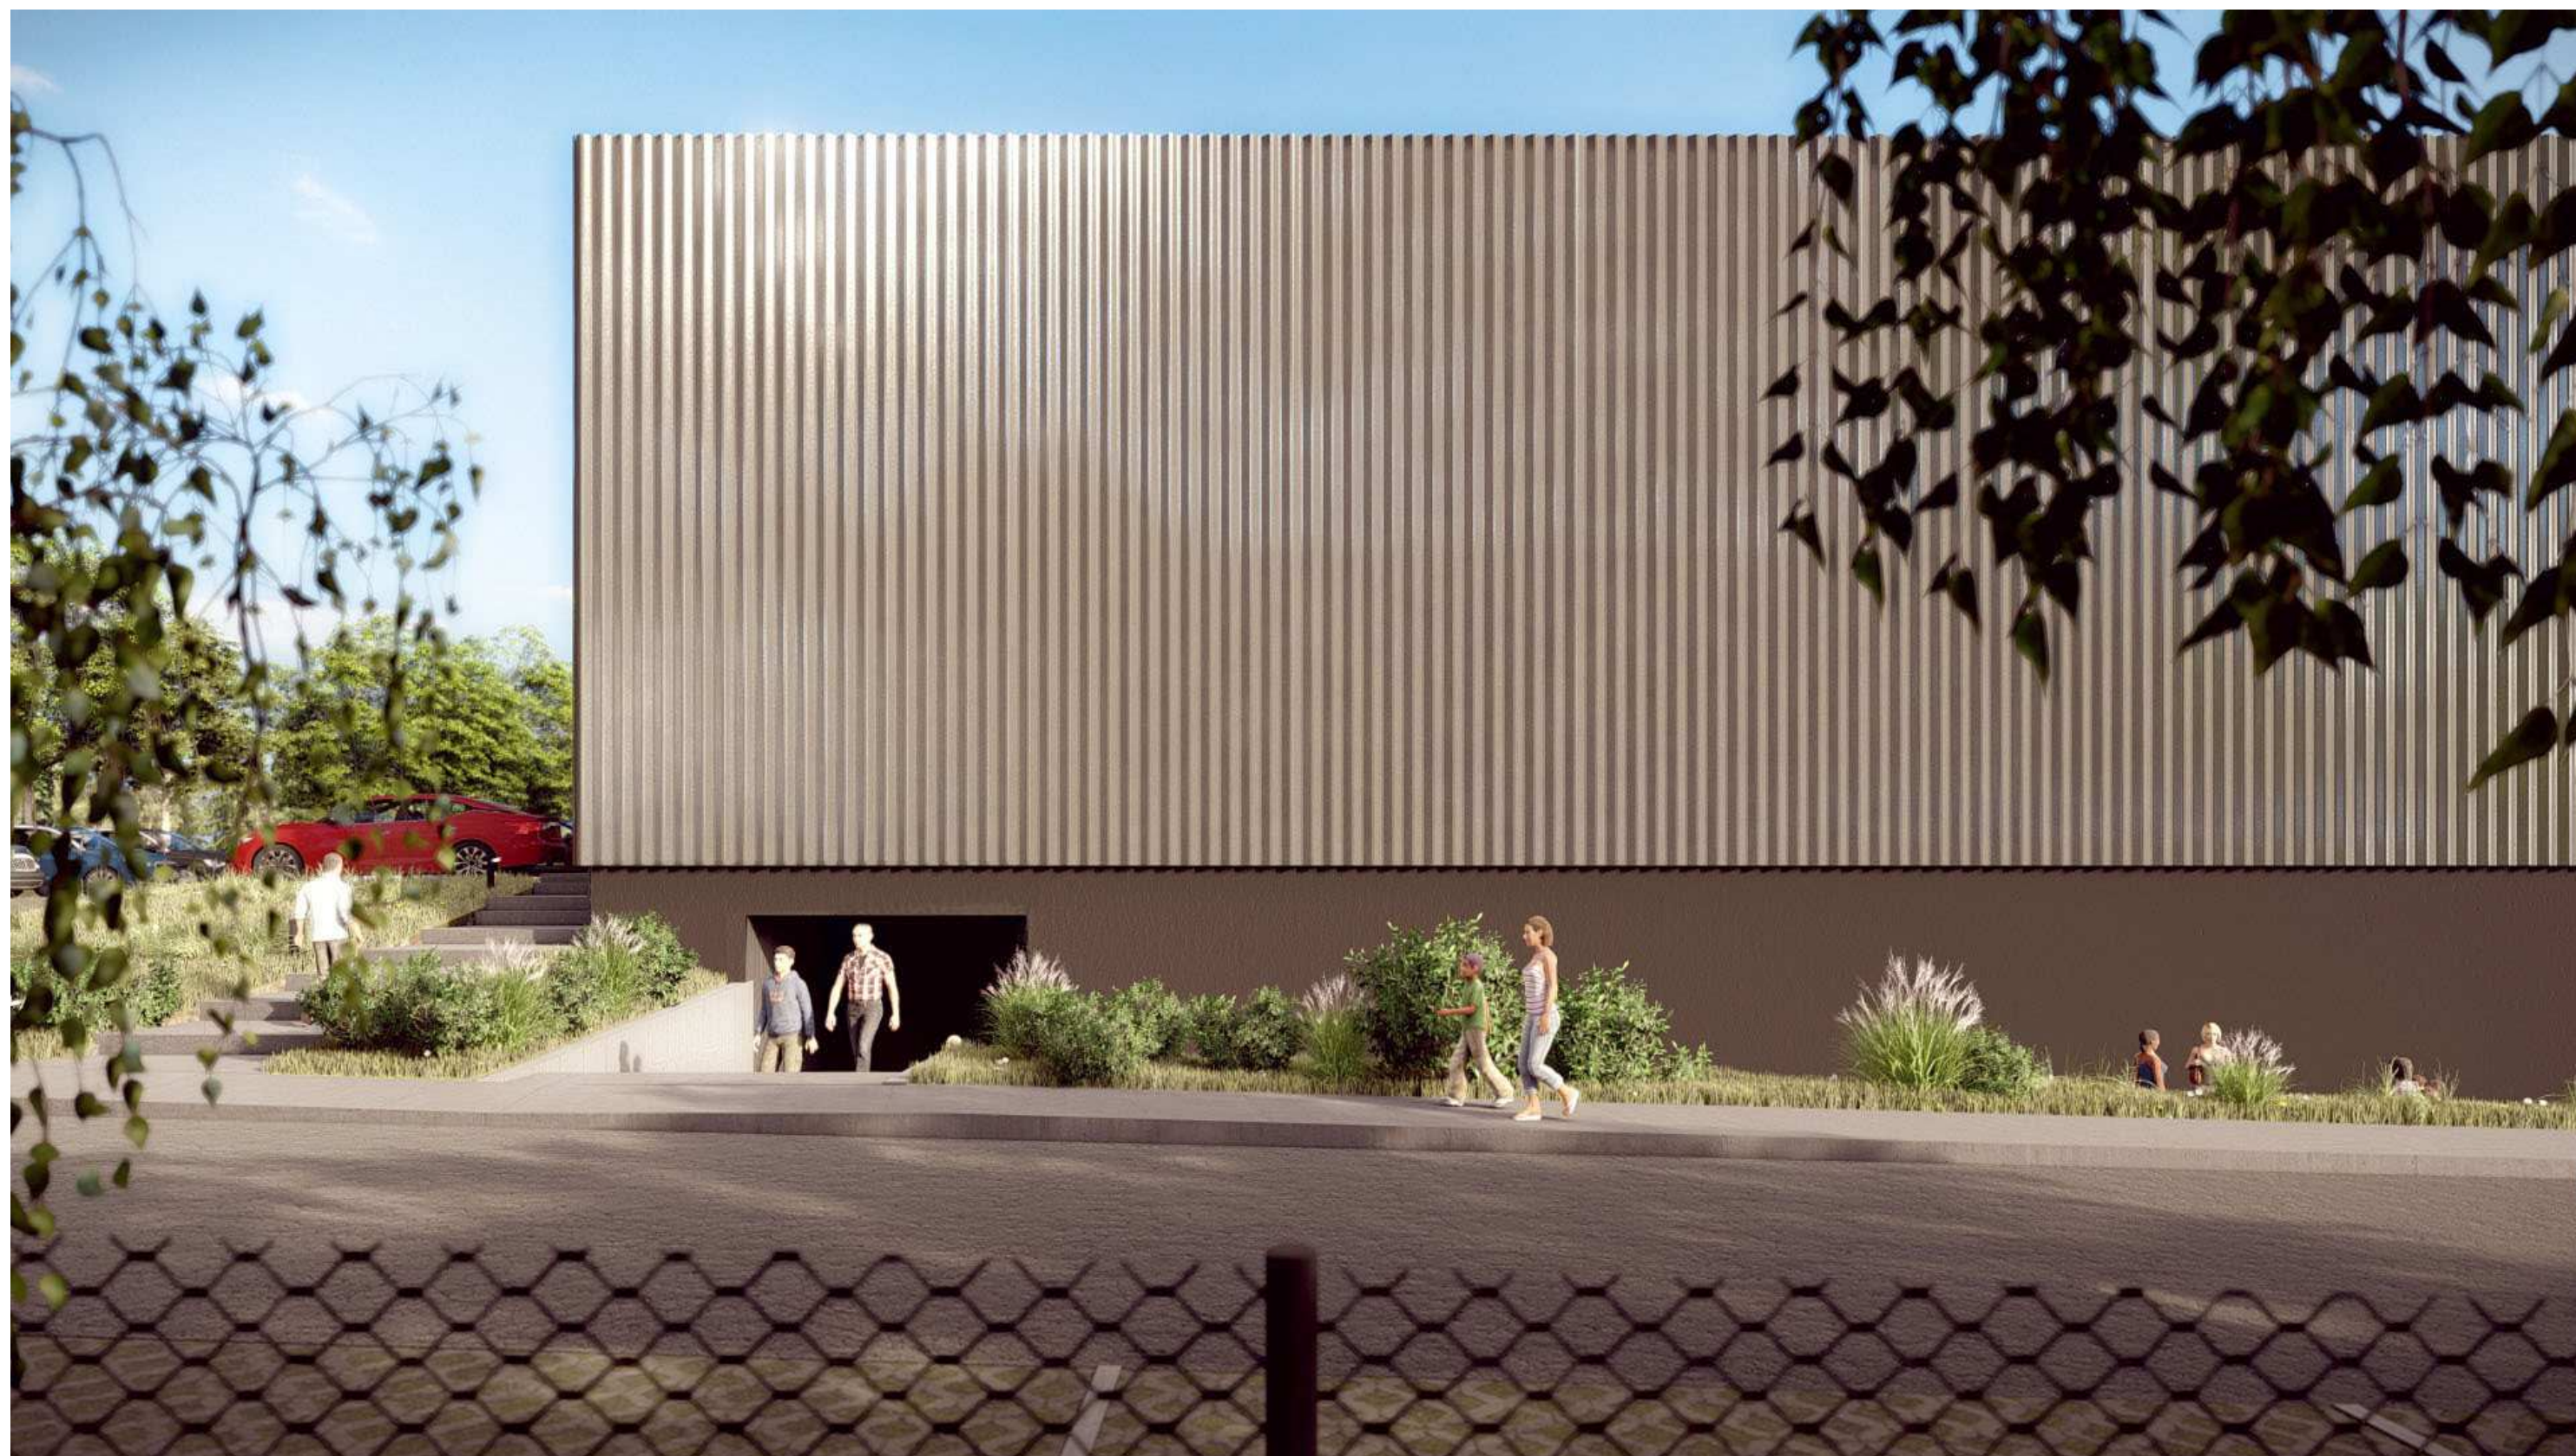



## POHLED OD ATLETICKÉHO OVÁLU





## POHLED NA DĚTSKÉ HŘIŠTĚ





POHLED OD VSTUPU OD ZASTÁVKY MHD



DETAIL VSTUPU VE DNE



POHLED OD VJEZDU V NOCI



DETAIL VSTUPU V NOCI





DETAIL VSTUPU V NOCI






## DETAIL VSTUPU V NOCI





## POHLED NA VSTUP V NOCI

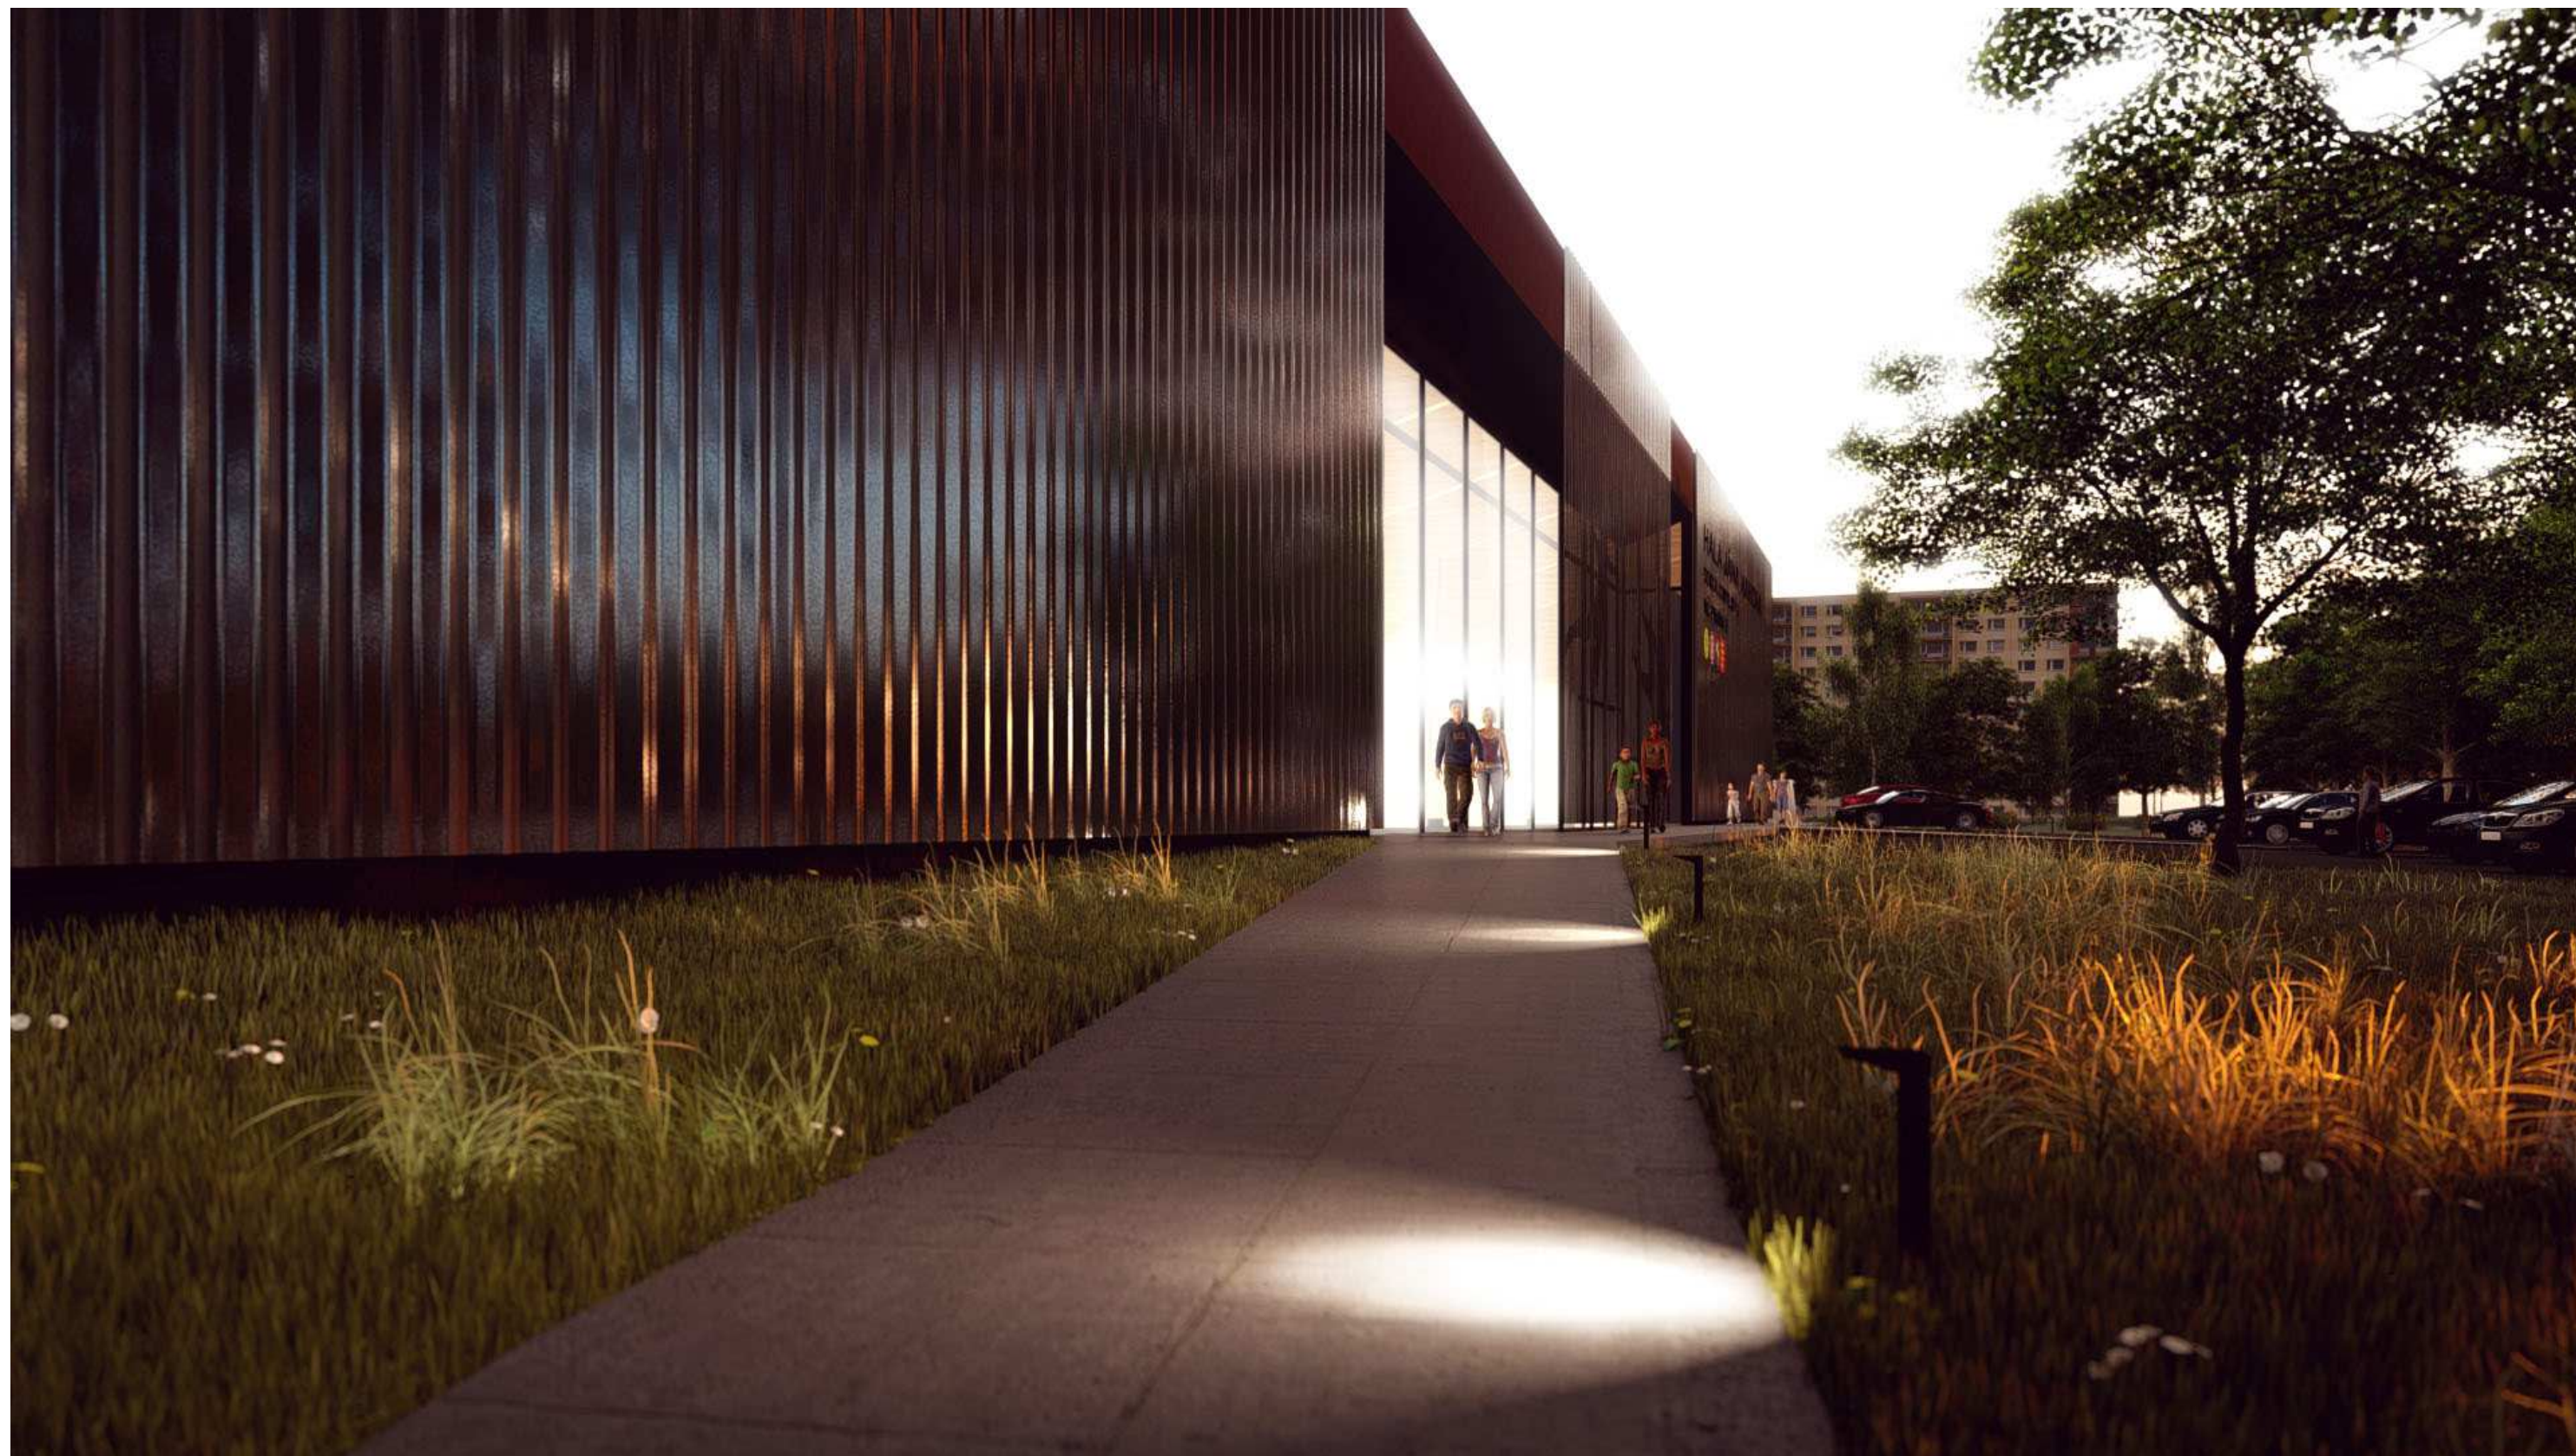



## VSTUPNÍ PROSTOR PRO HALU MÍČOVÝCH SPORTŮ






CHODBA V ZÁZEMÍ HALY MÍČOVÝCH SPORTŮ




CHODBA V ZÁZEMÍ HALY MÍČOVÝCH SPORTŮ

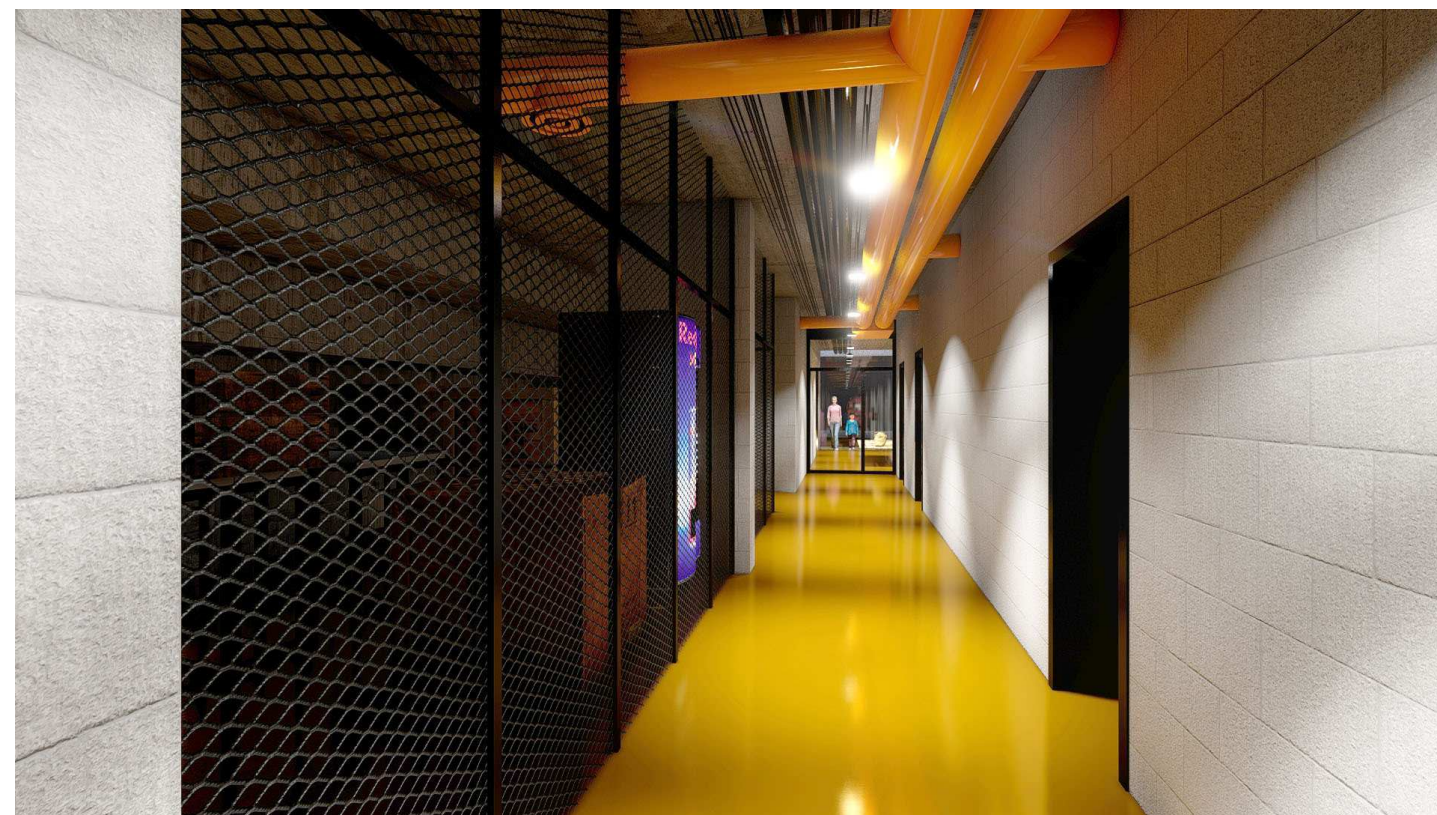

ŠATNA HALY MÍČOVÝCH SPORTŮ




ŠATNA HALY MÍČOVÝCH SPORTŮ

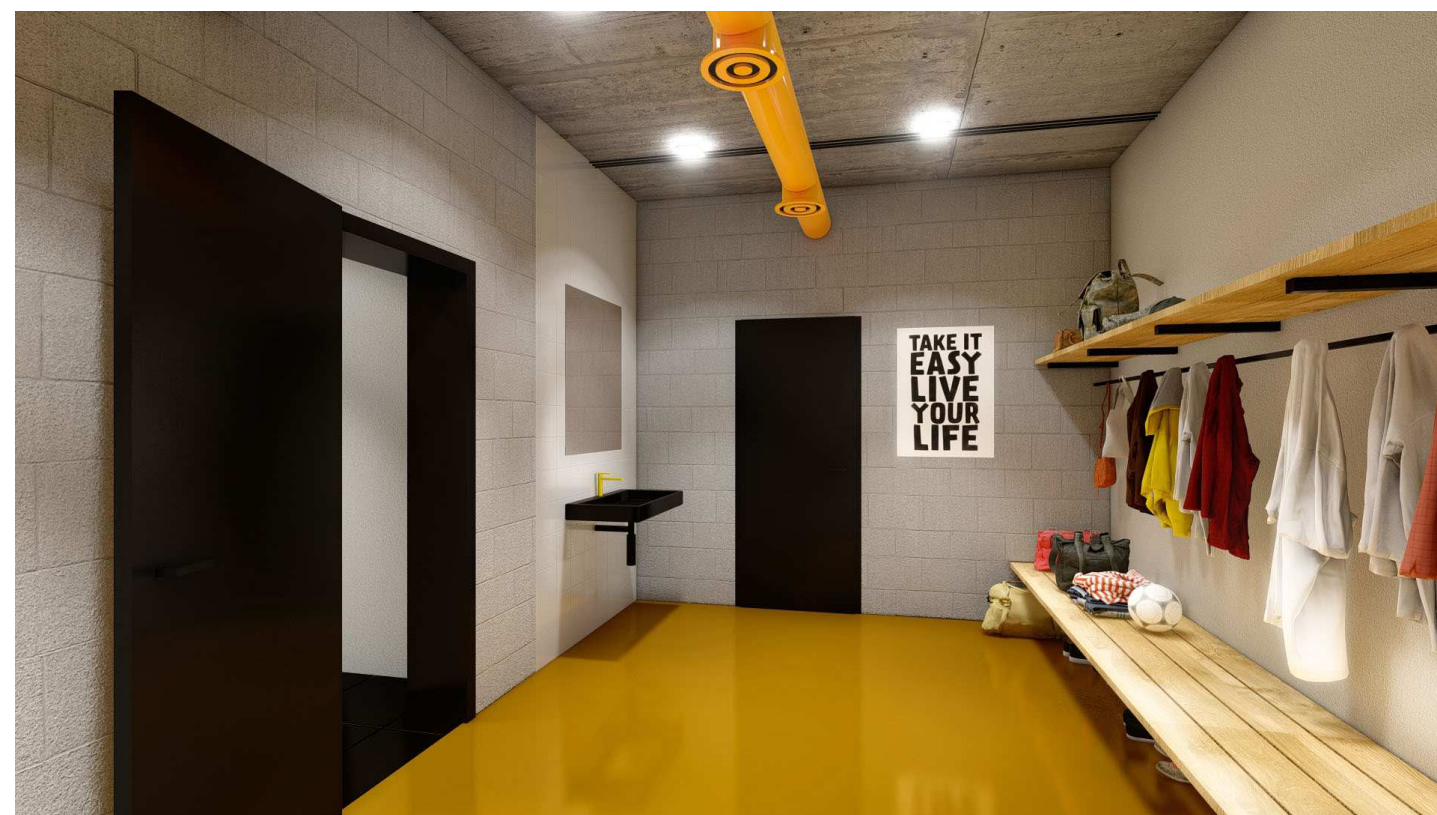



# HALA MÍČOVÝCH SPORTŮ

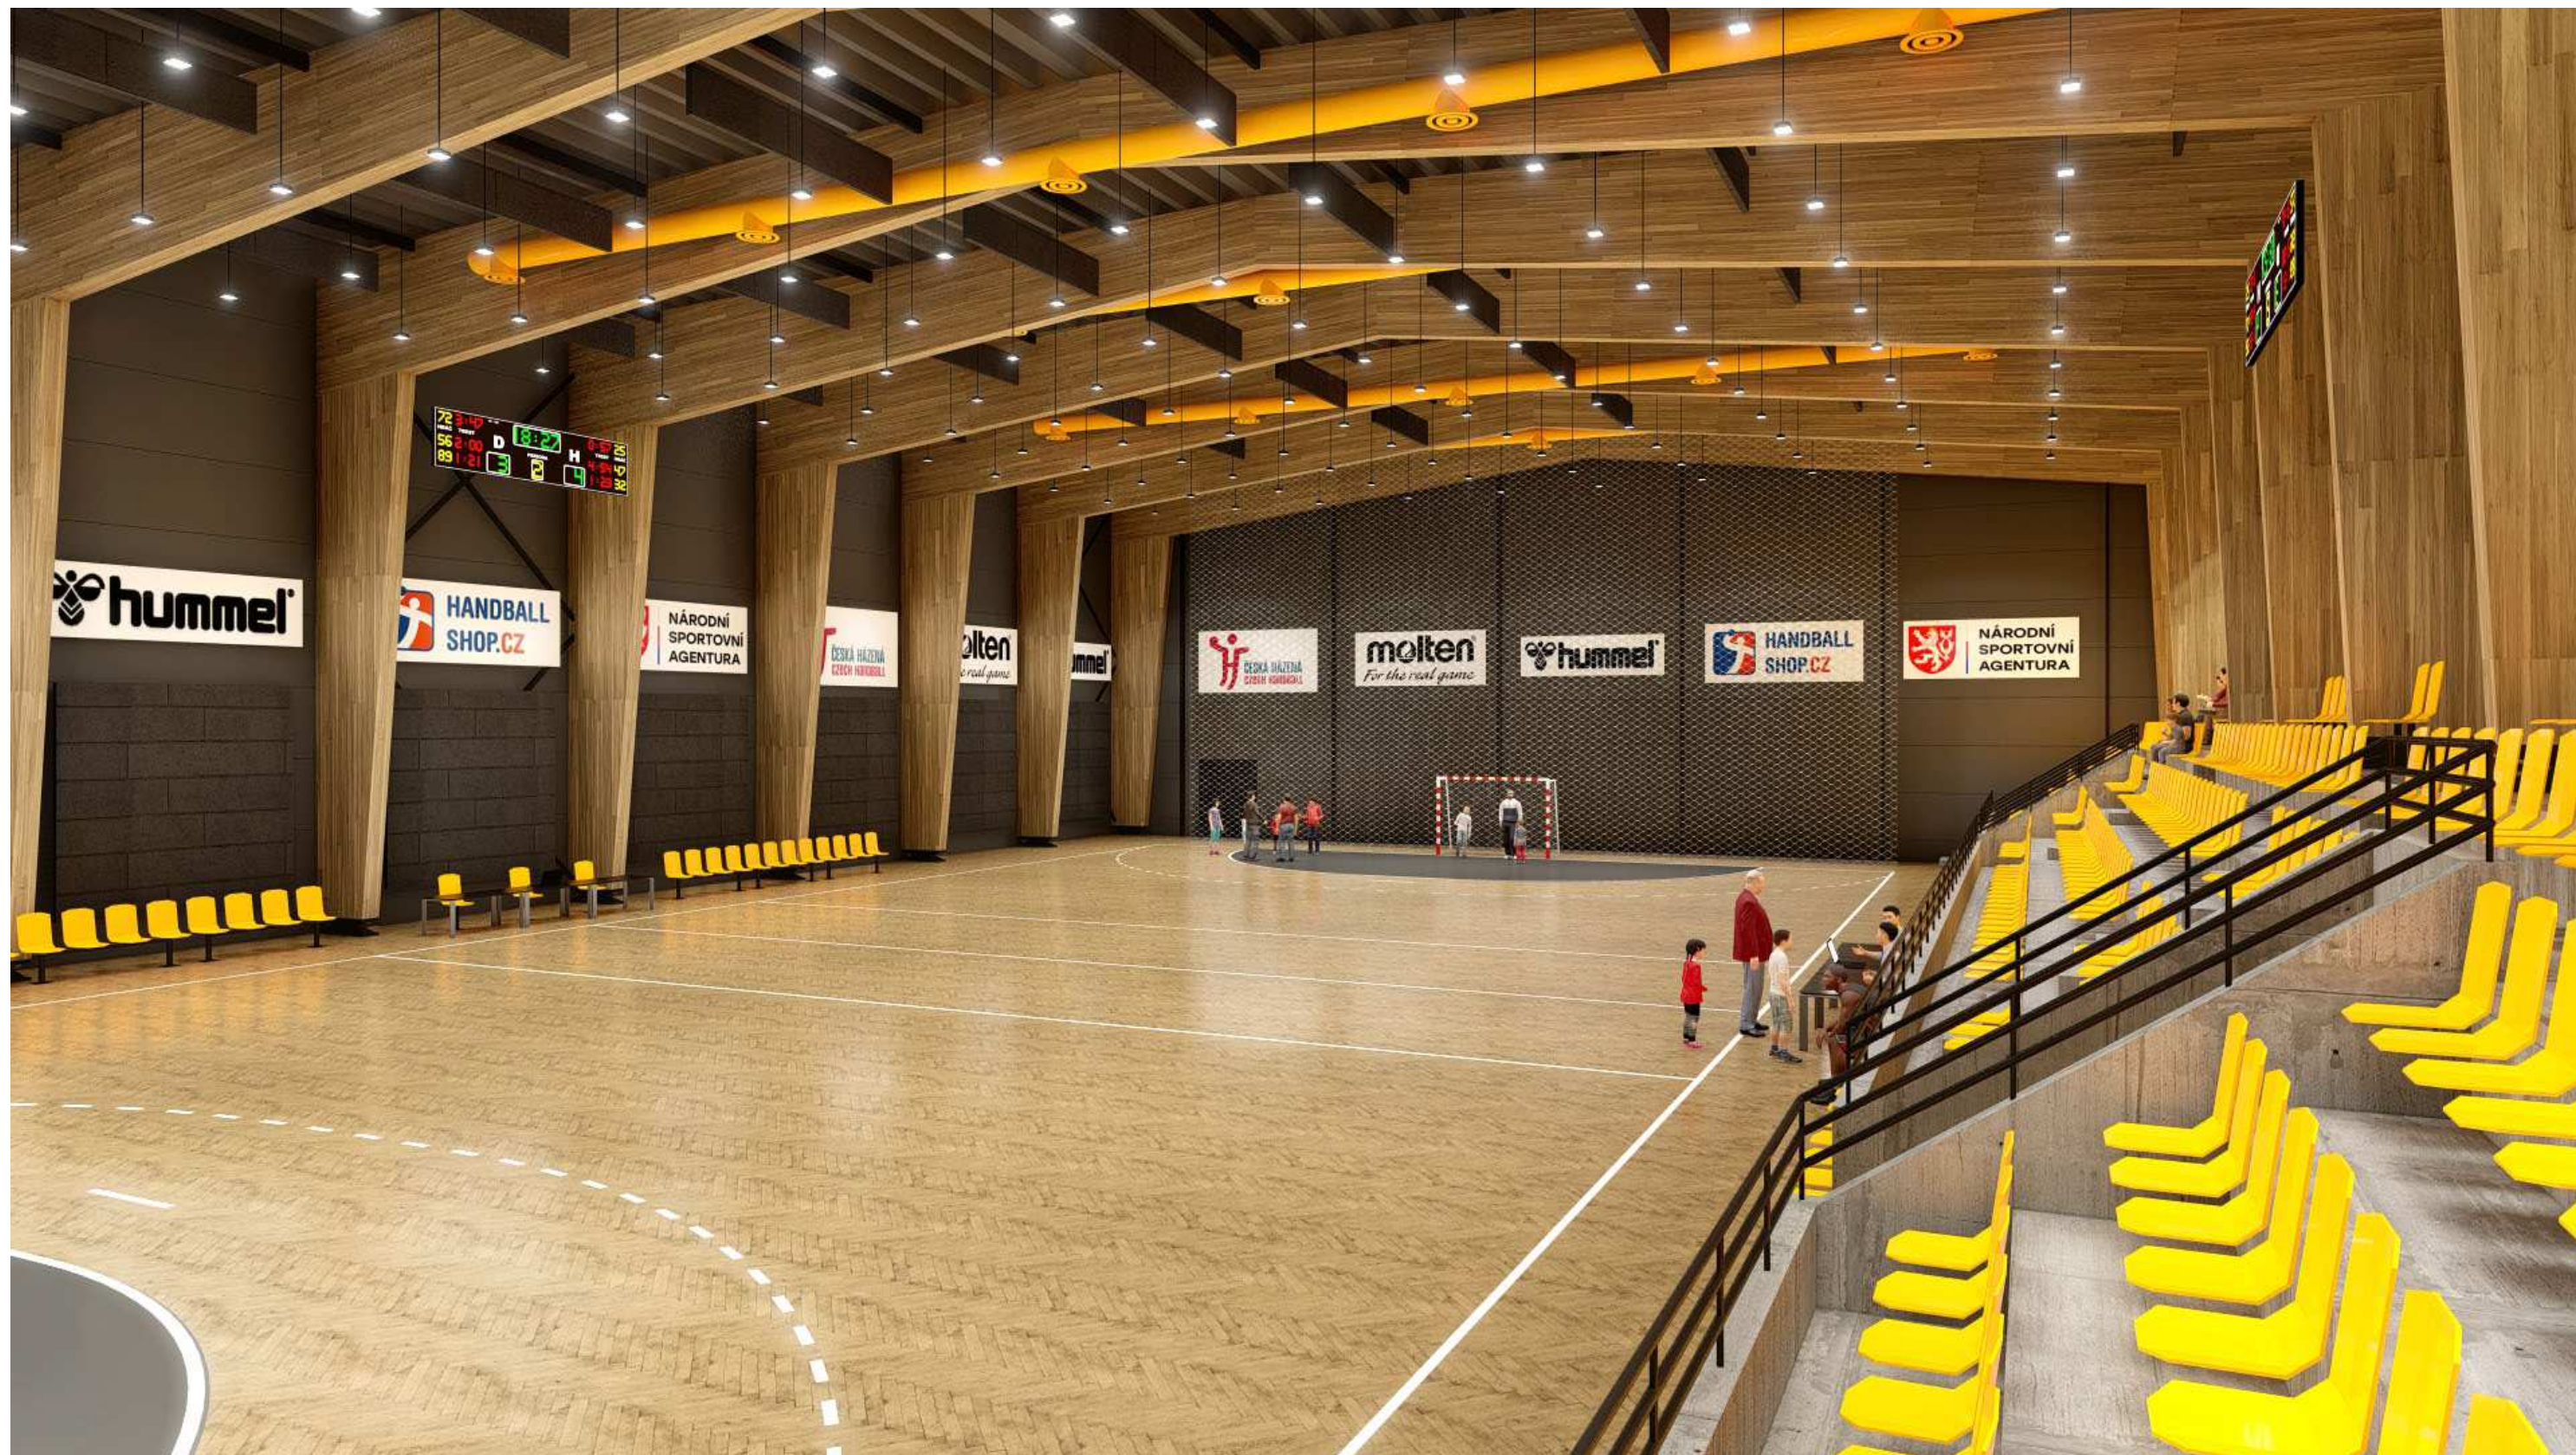




# HALA MÍČOVÝCH SPORTŮ






# HALA MÍČOVÝCH SPORTŮ

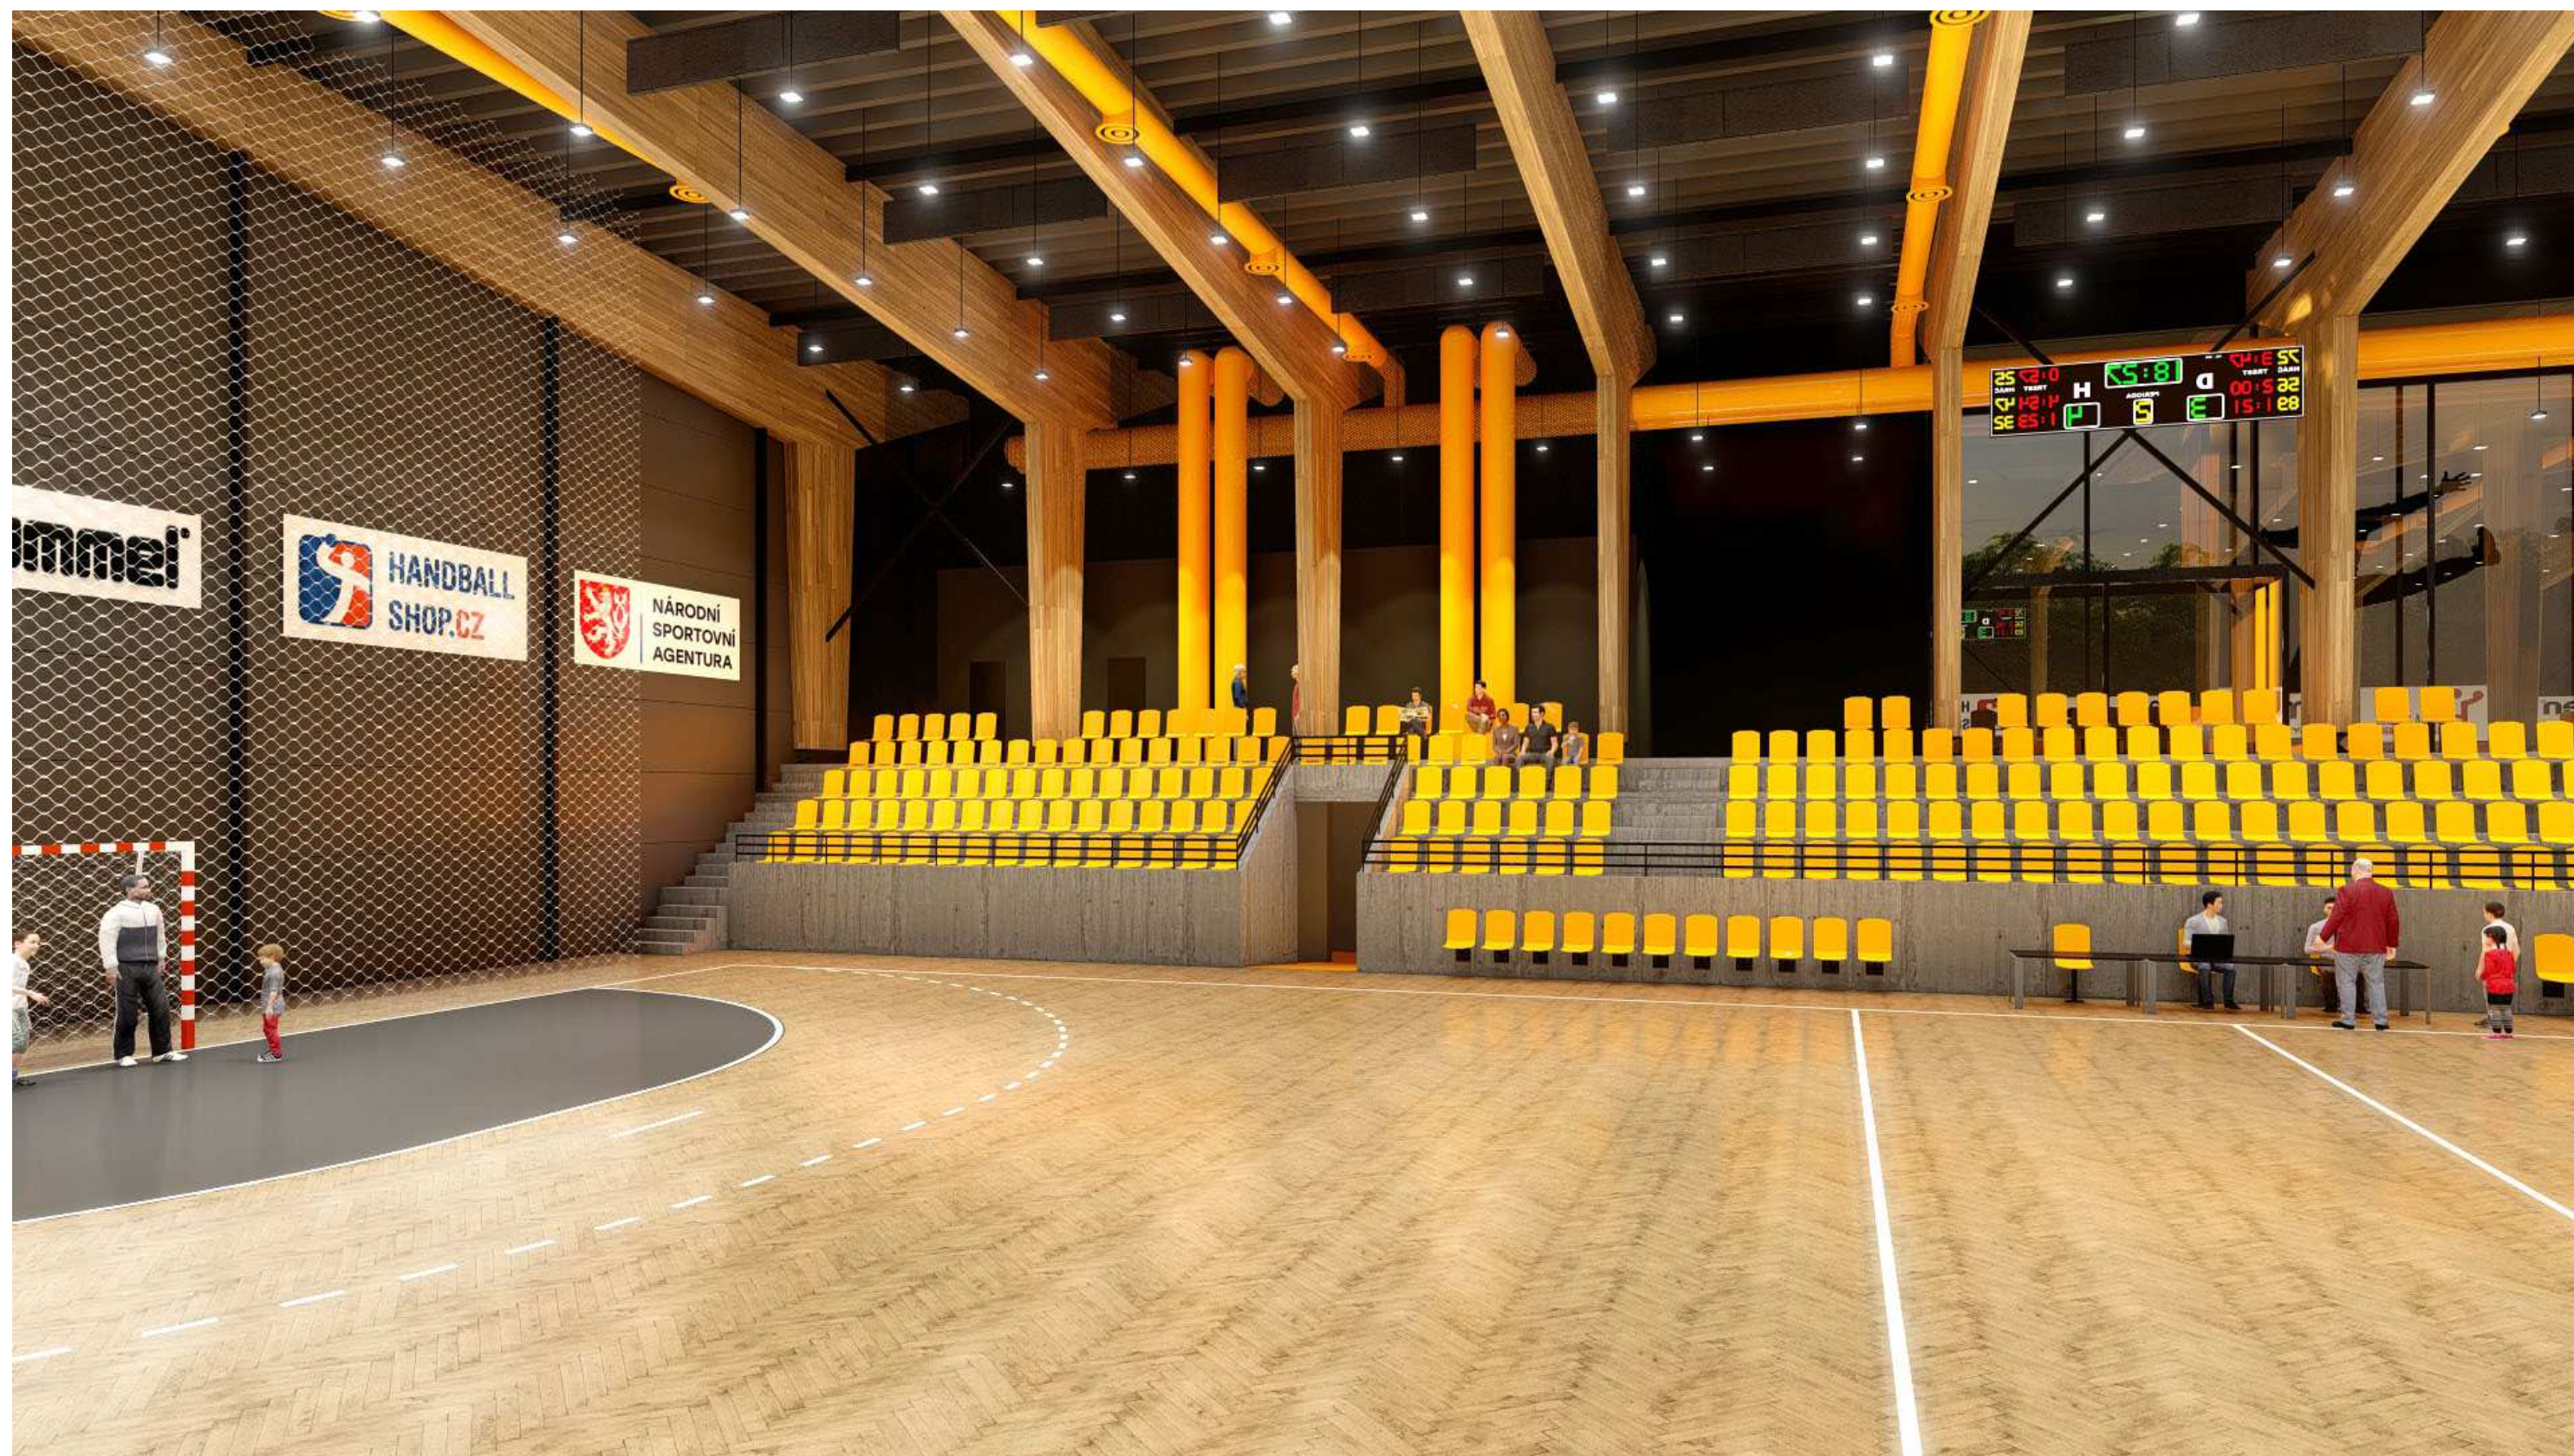



# HALA MÍČOVÝCH SPORTŮ

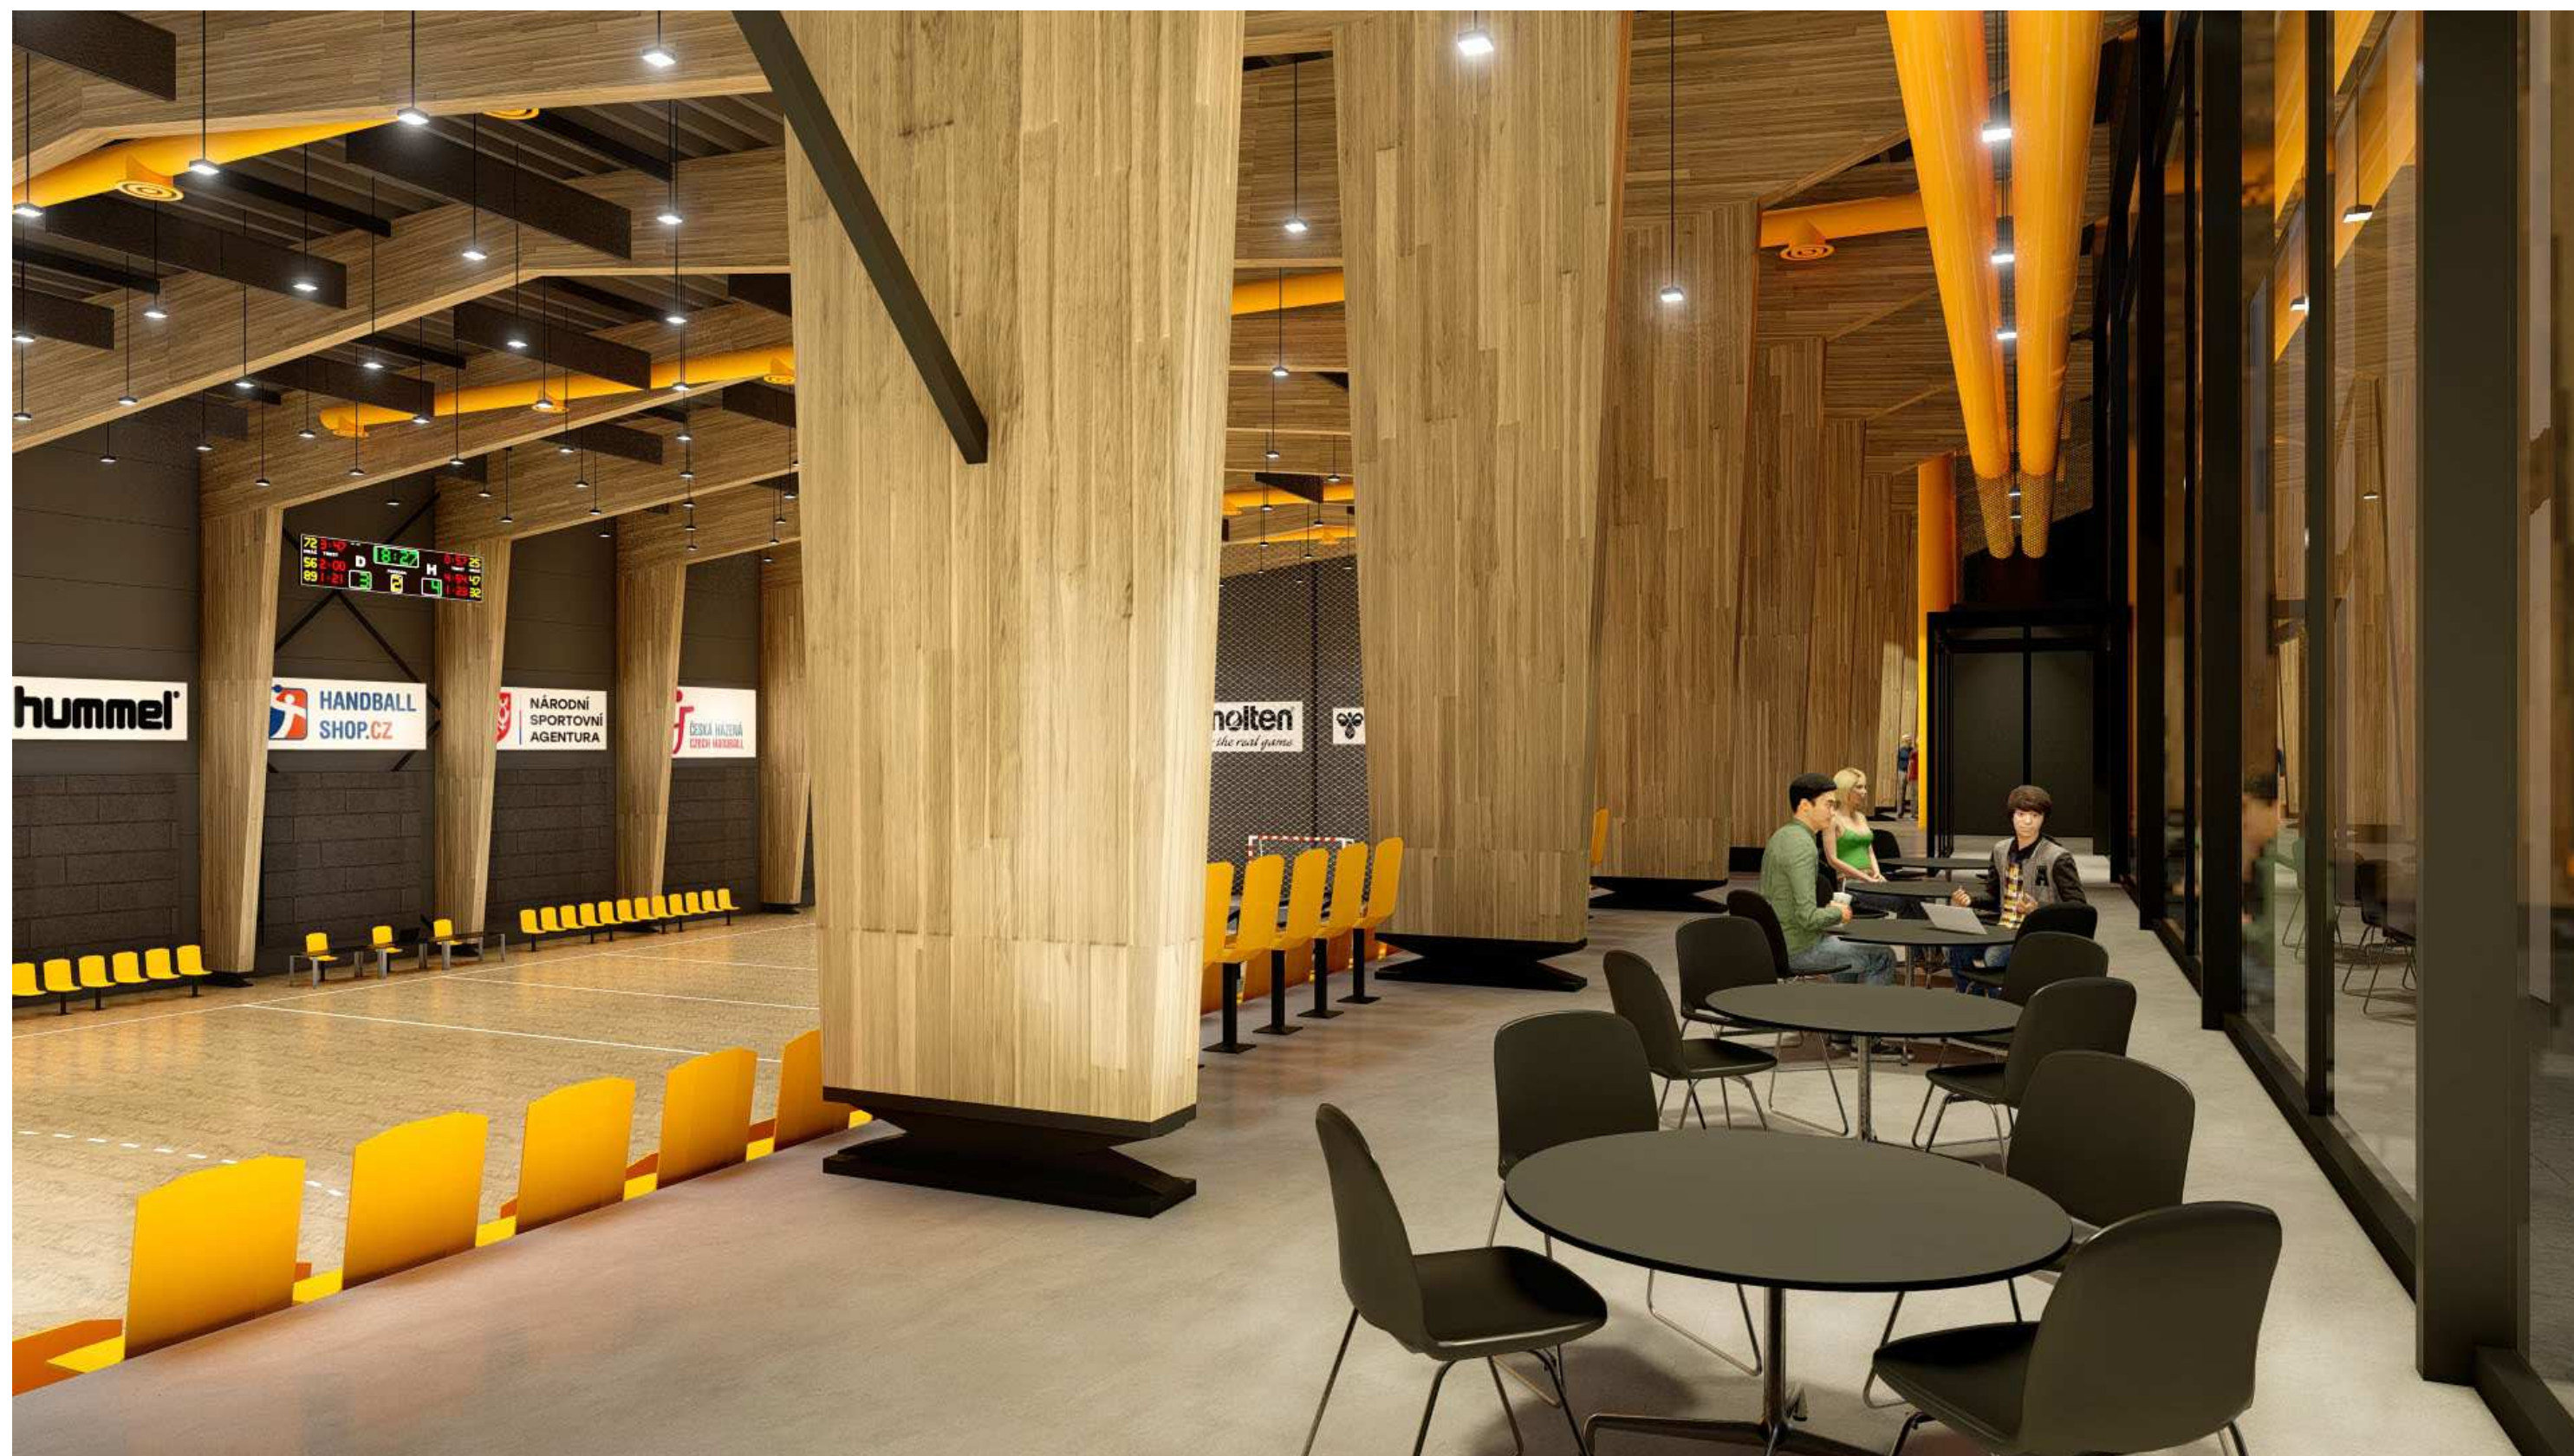





## HALA MÍČOVÝCH SPORTŮ




## POHLED NA ZÁZEMÍ TRIBUN

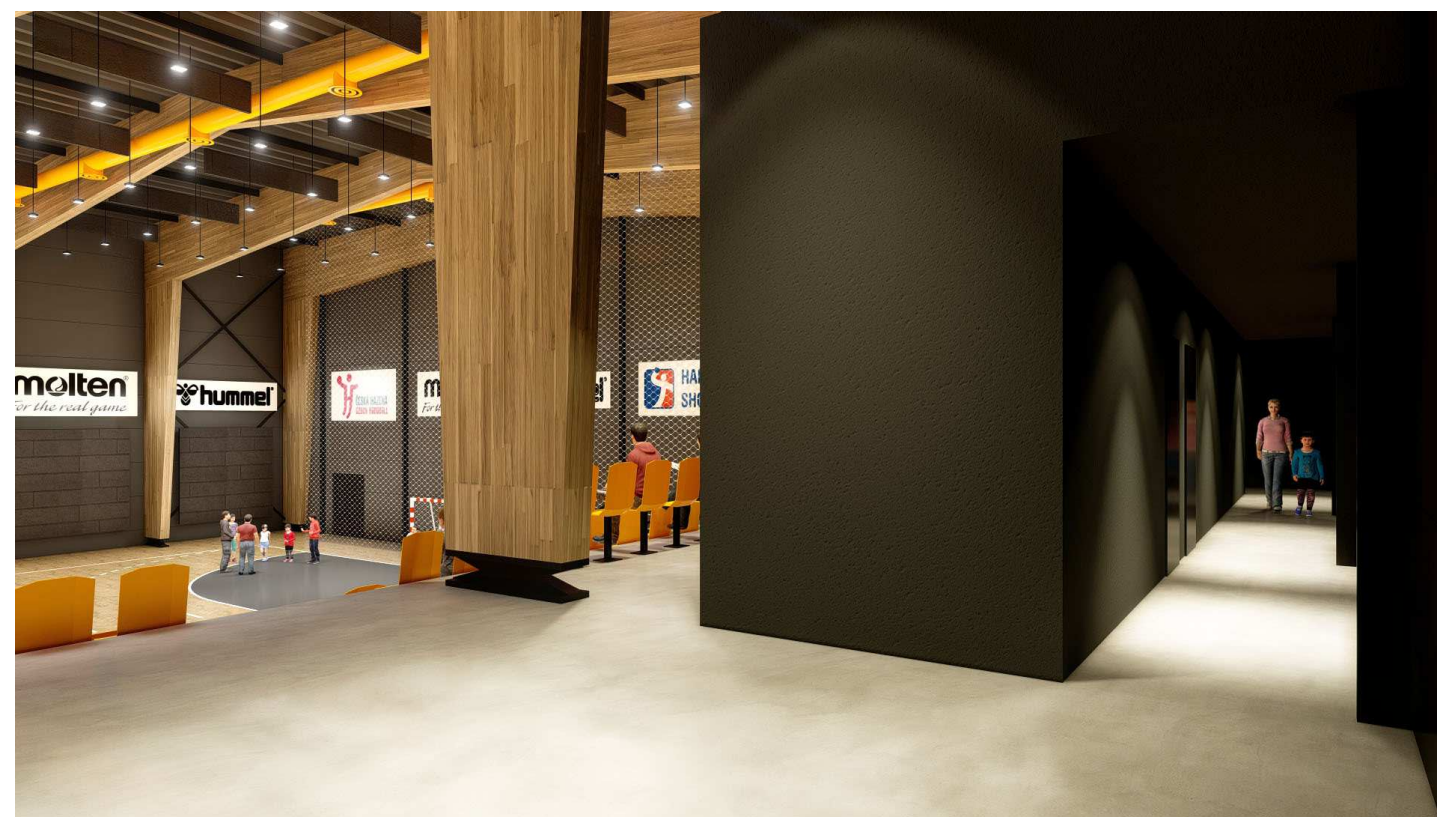

## DETAIL STROPU A VZDUCHOTECHNIKY

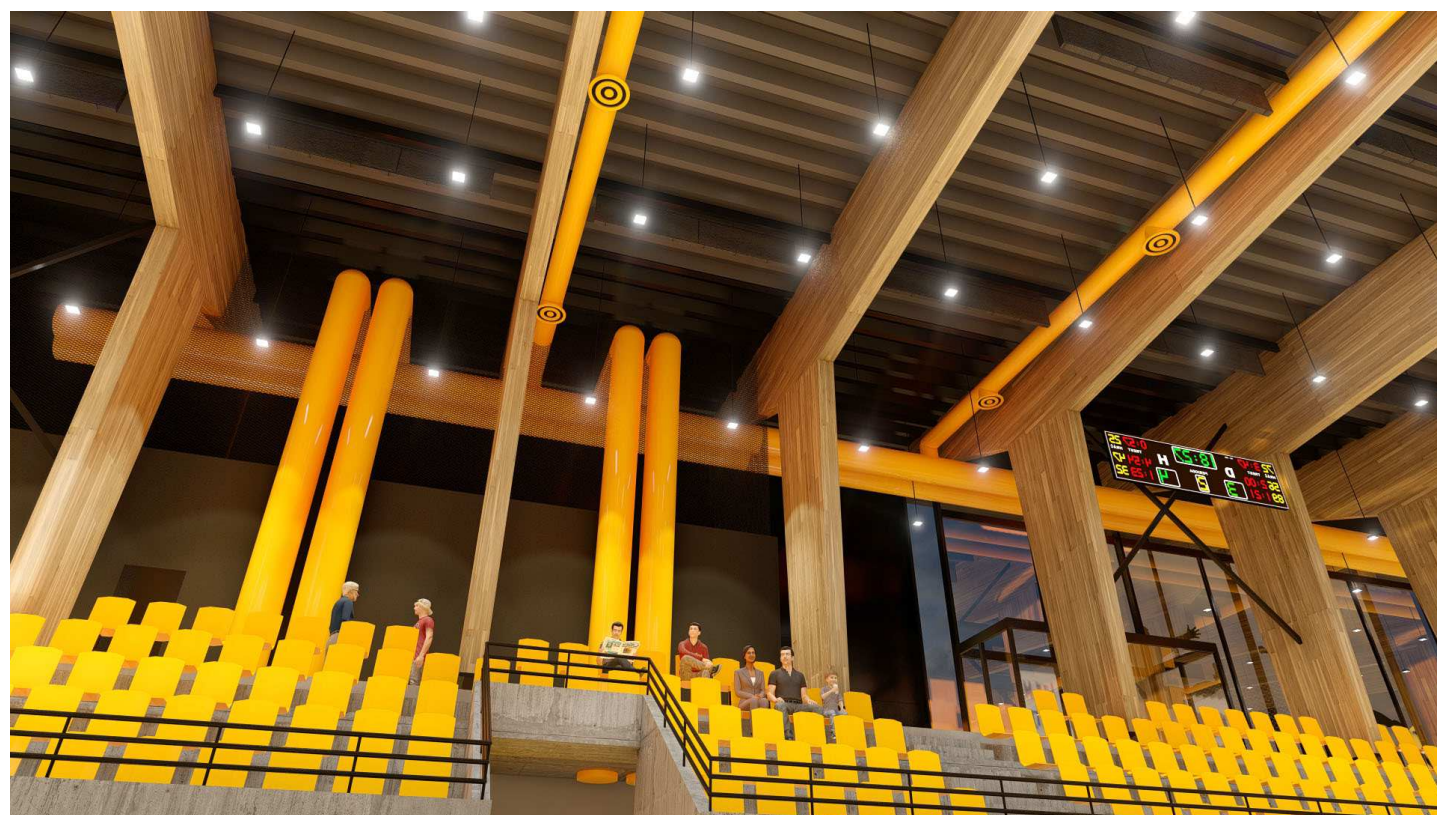

## DETAIL TRIBUNY

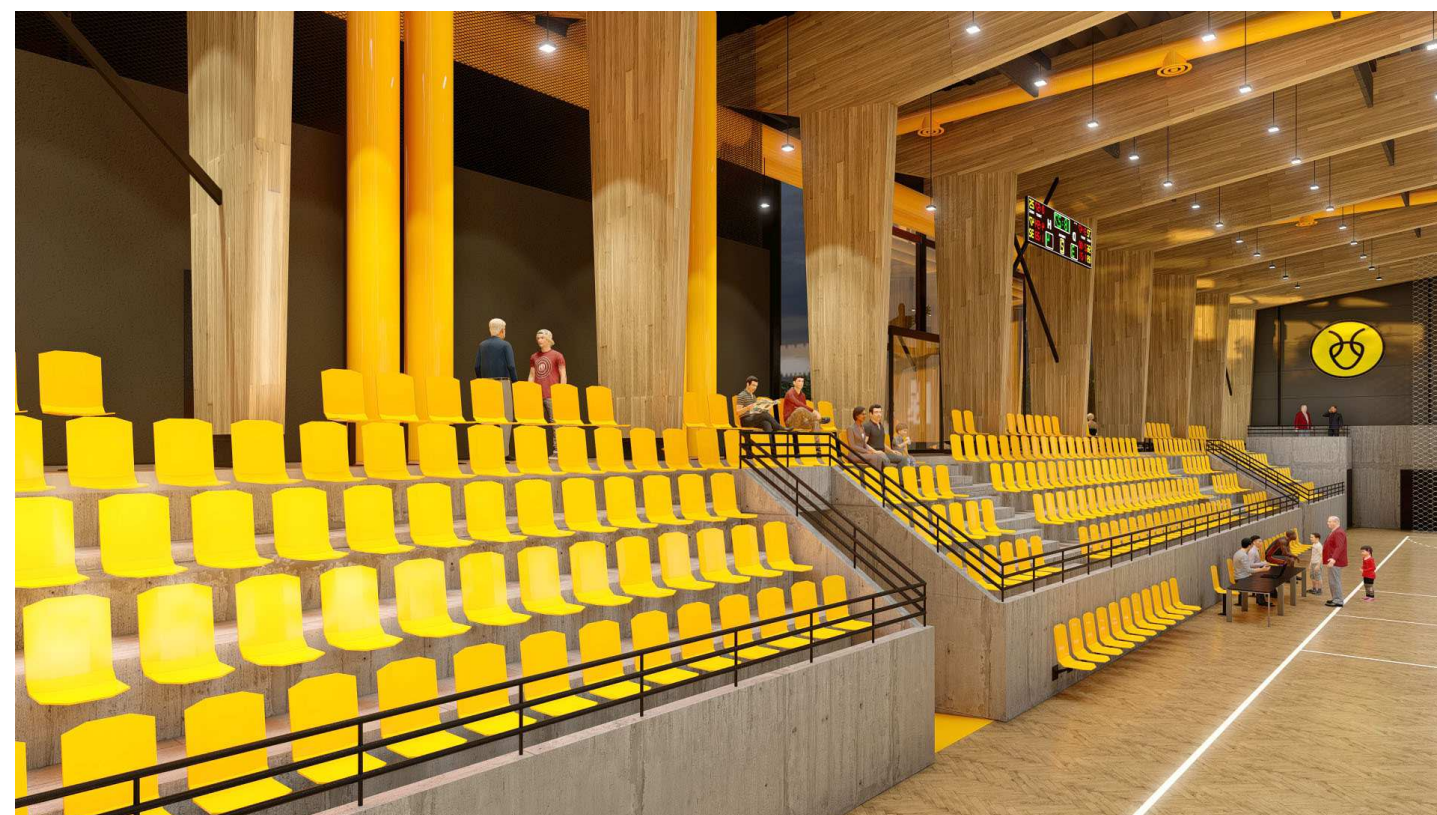




## VÍCEÚČELOVÝ SÁL / KLUBOVNA






VÍCEÚČELOVÝ SÁL / KLUBOVNA

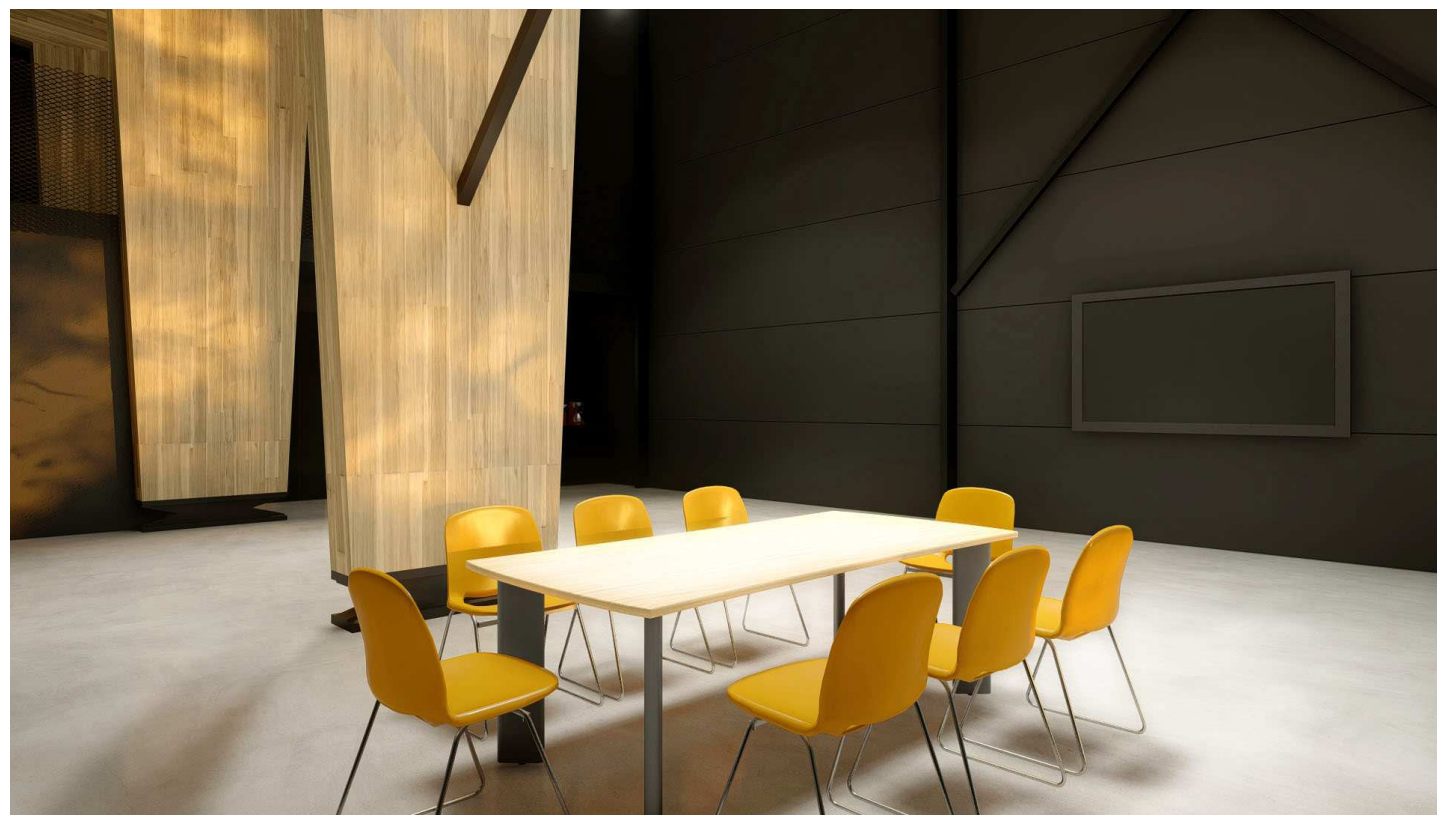


POHLED NA KUCHYŇKU A LOFT



POHLED Z LOFTU DO SÁLU

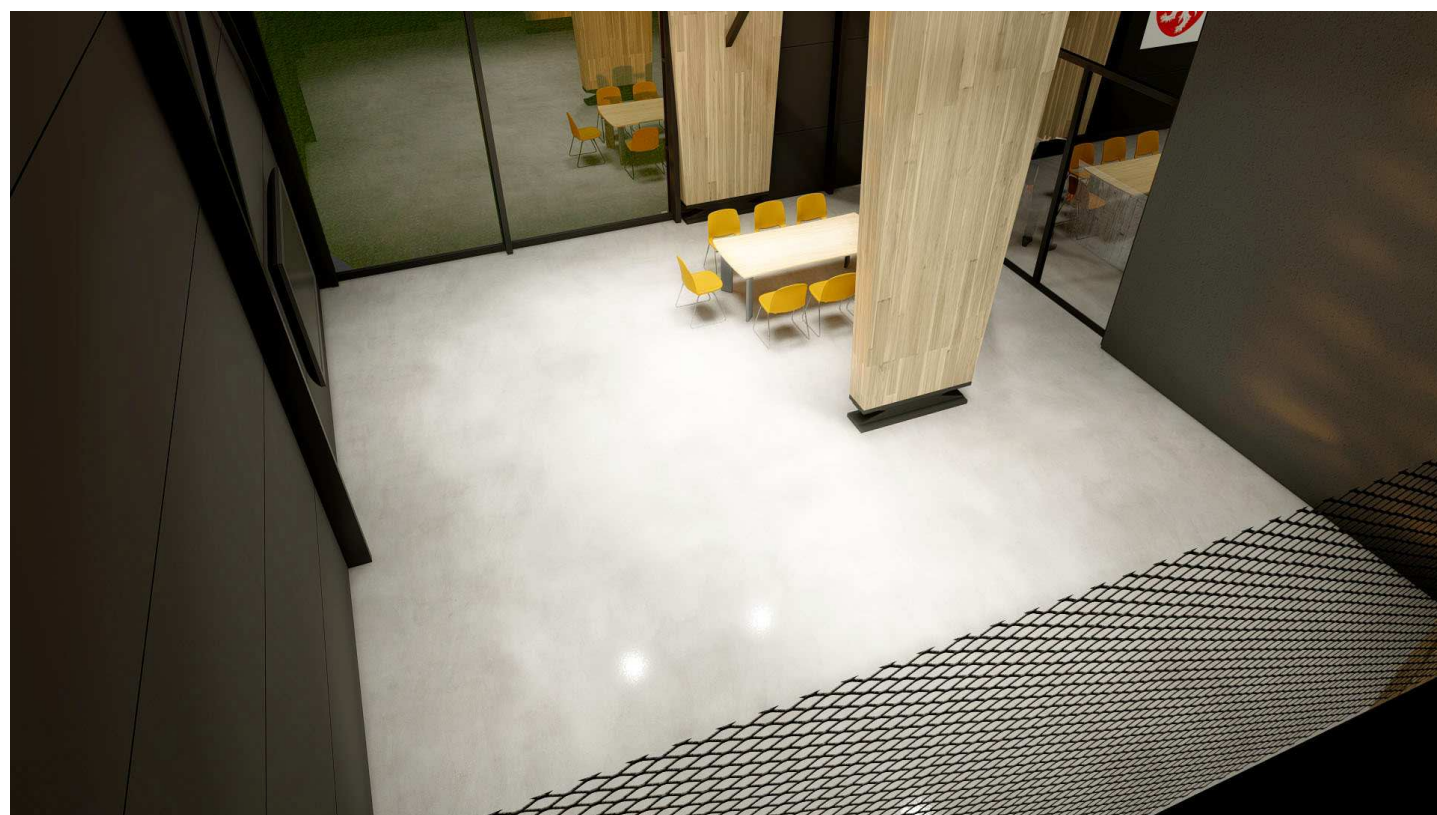

POHLED NA VELKOFORMÁTOVÉ OKNO

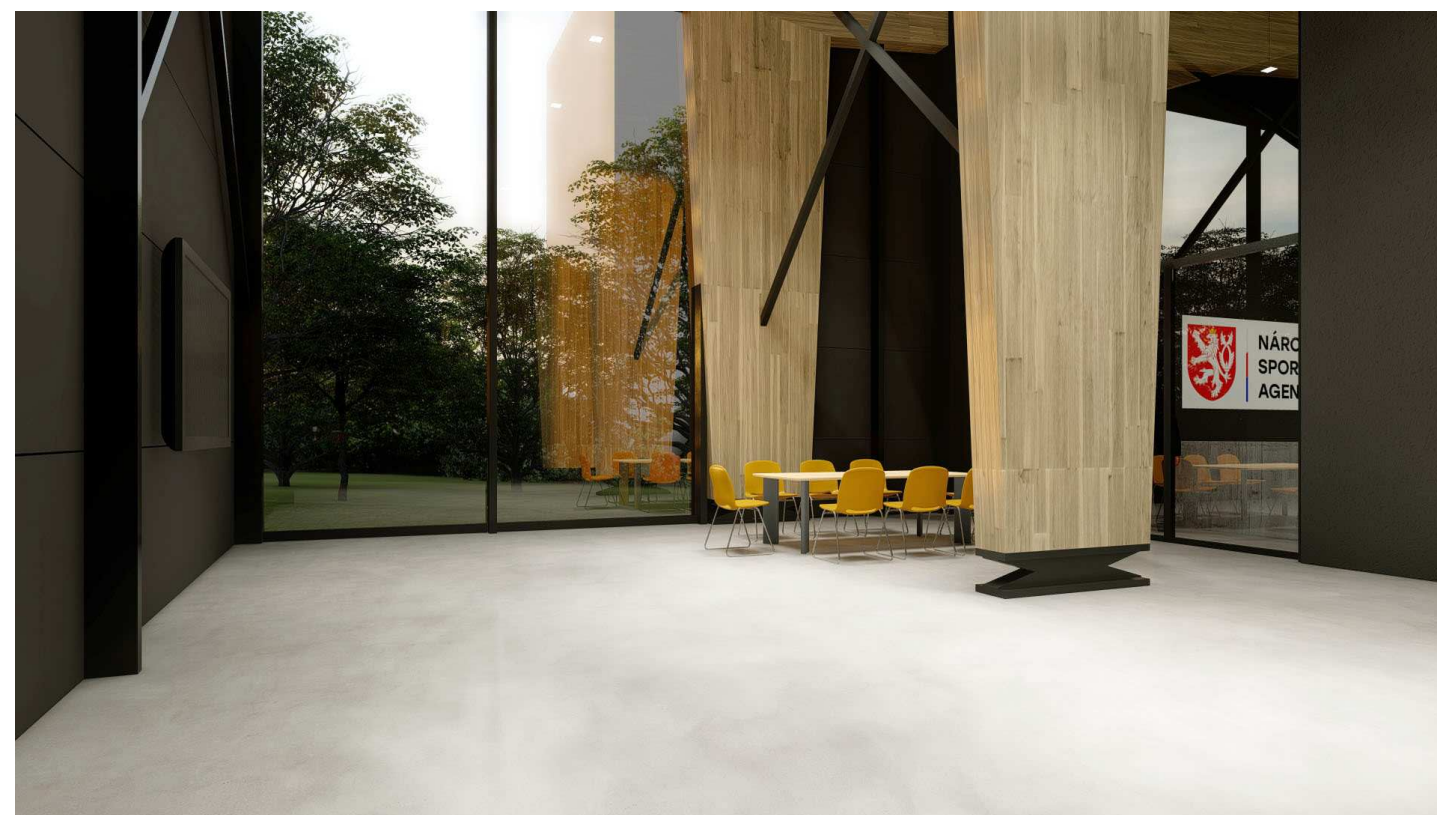



## RECEPCE BADMINTONU






## VSTUP A RECEPCE BADMINTONU




## VSTUPNÍ LOUNGE A CHODBA K ŠATNÁM



## ŠATNA BADMINTONU

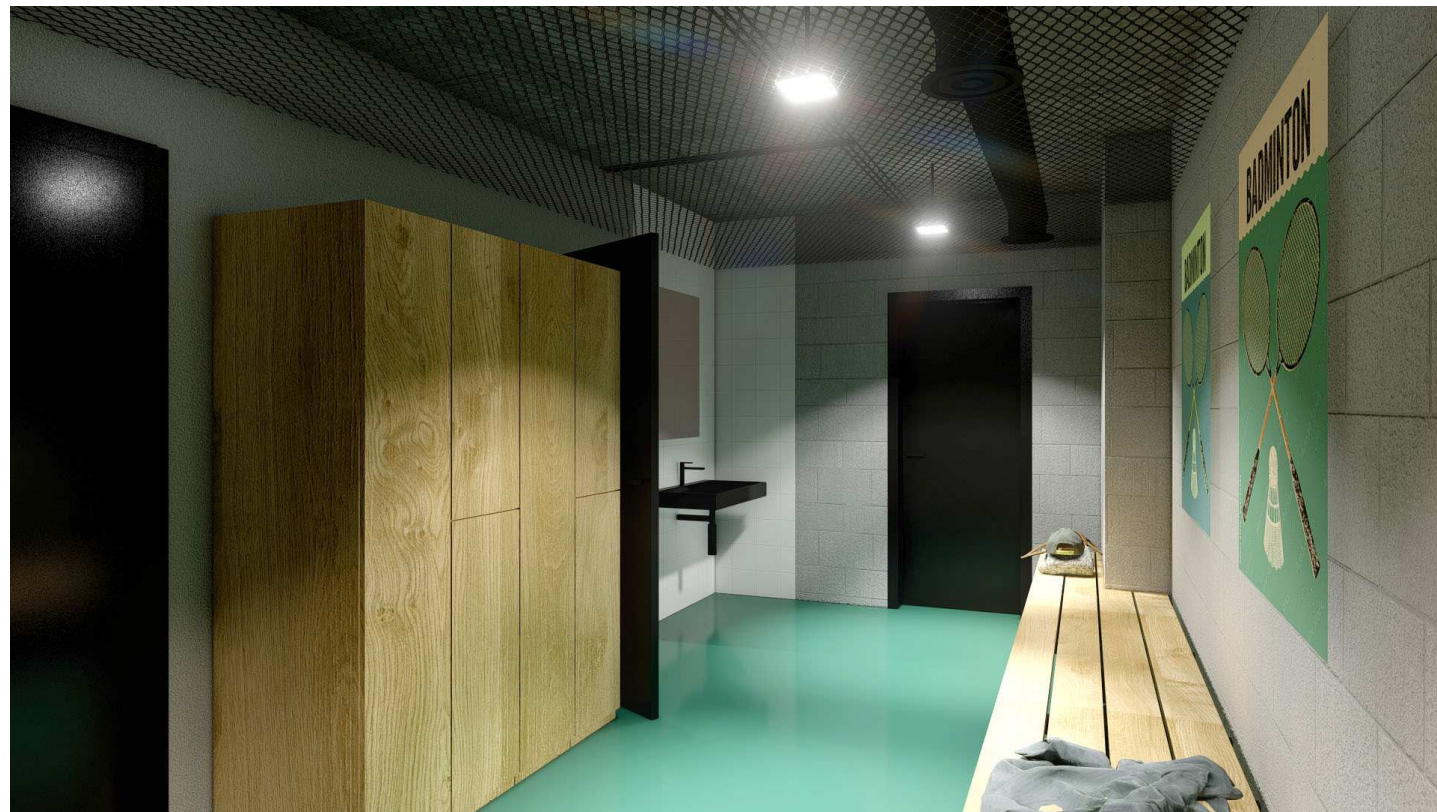

## ŠATNA BADMINTONU

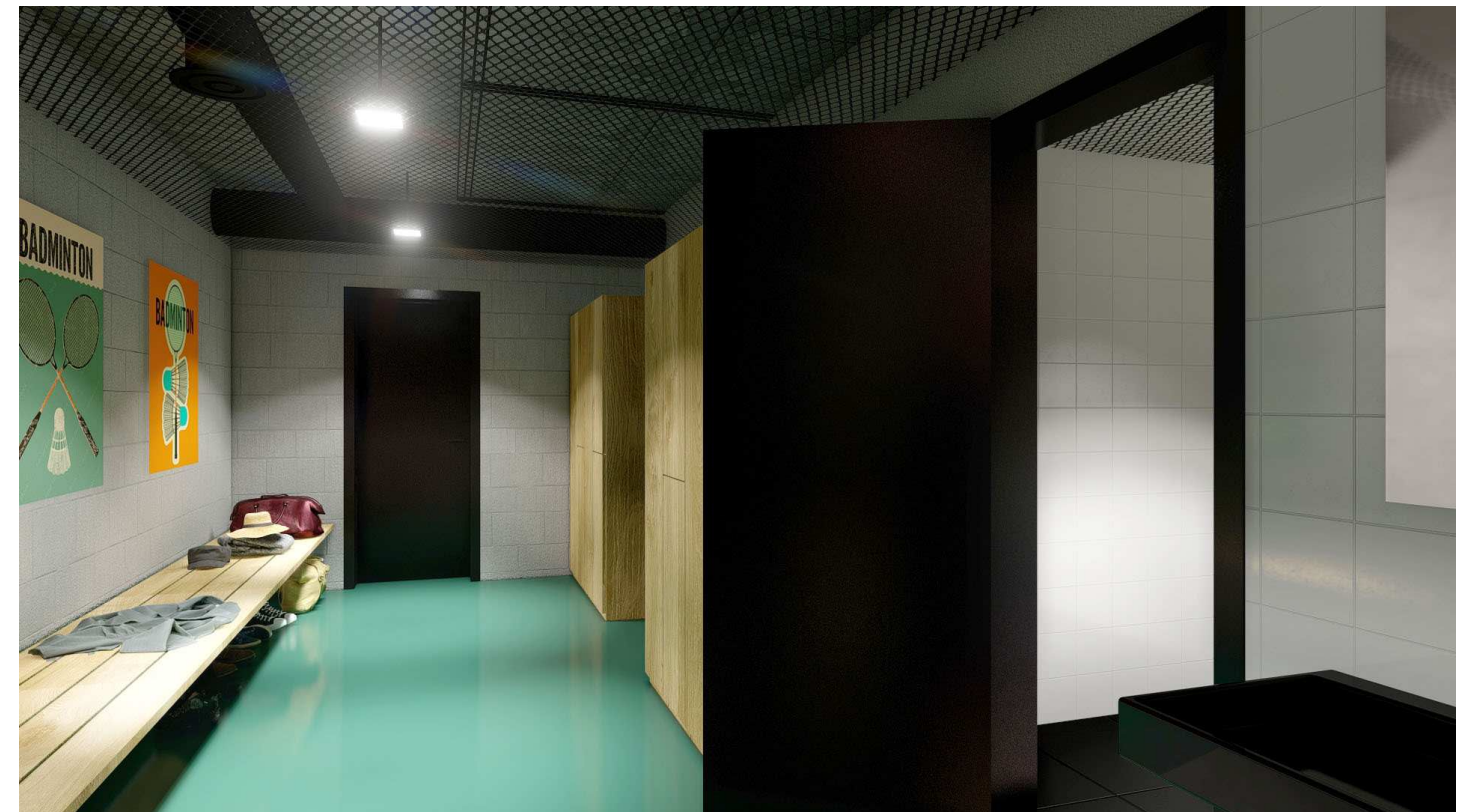



# HALA PRO BADMINTON





# HALA PRO BADMINTON







## HALA PRO BADMINTON



## POHLED NA ZÁZEMÍ A GALERII

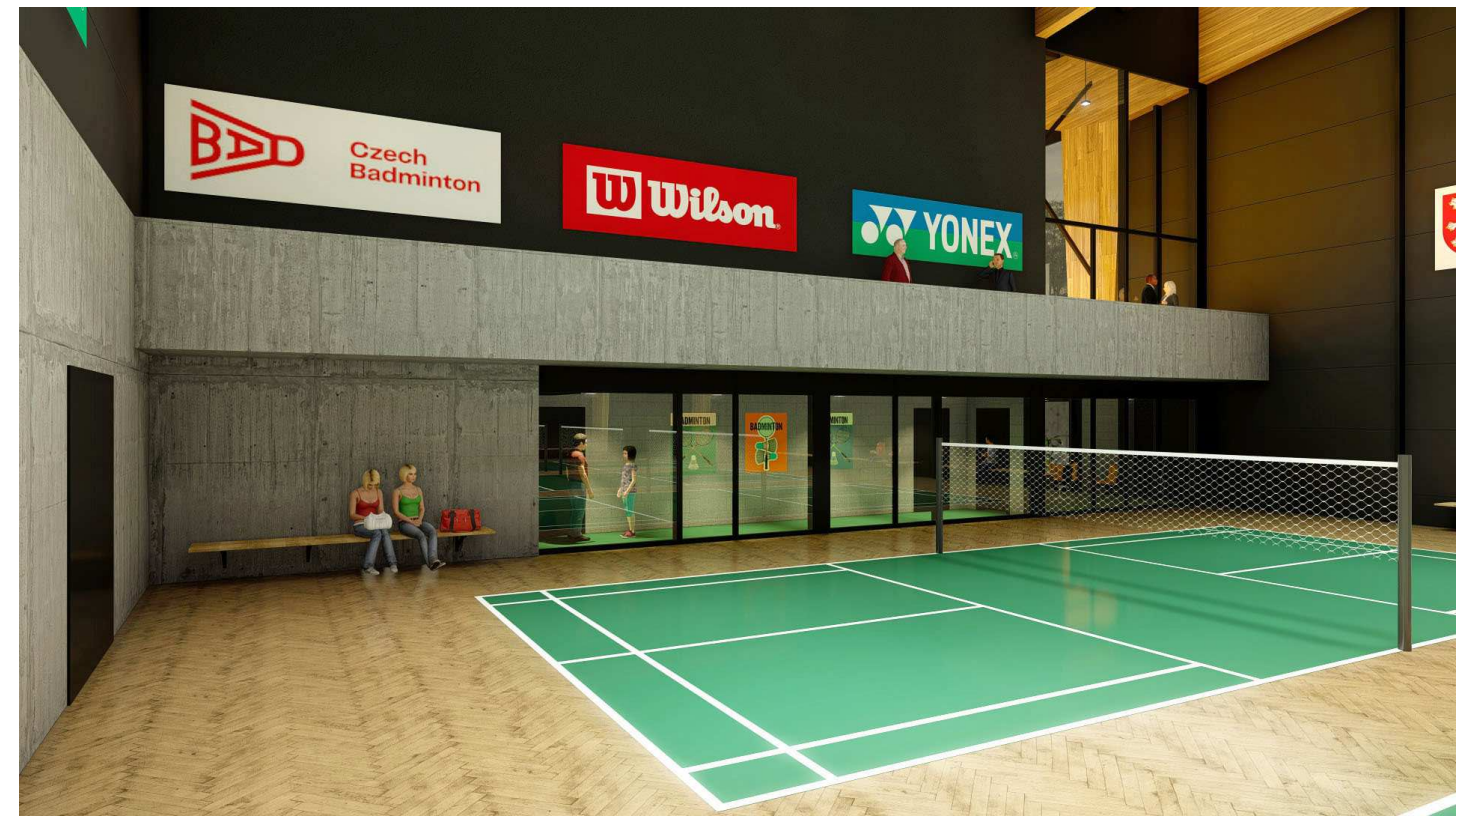

## POHLED Z GALERIE

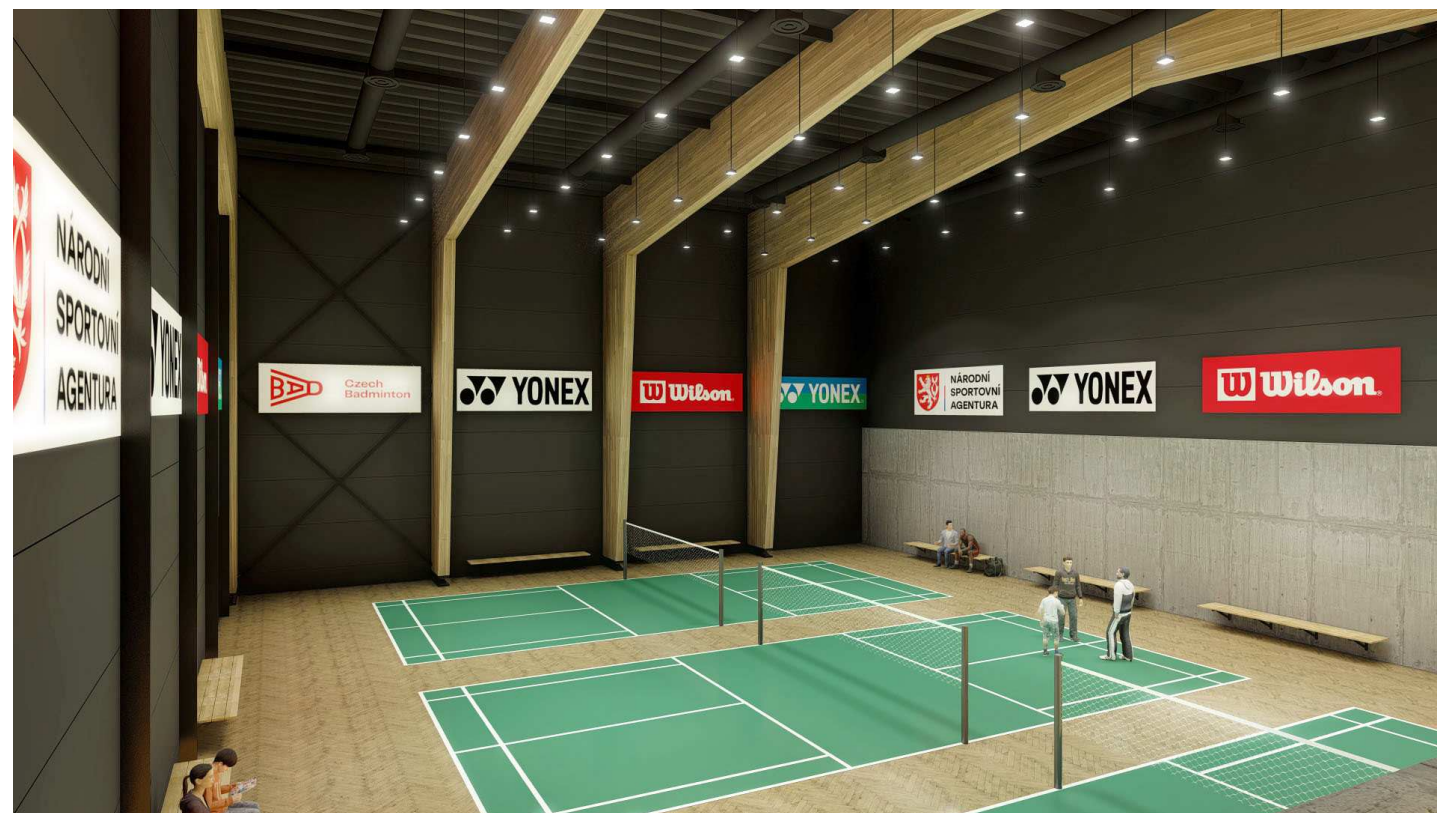

## DETAIL STROPU

