


k.ú. Karlín
měřítko 1:500

Náležitosti a přesností odpovídá
právním předpisům



č.ověř. 33/2021
datum: 19.4.2021

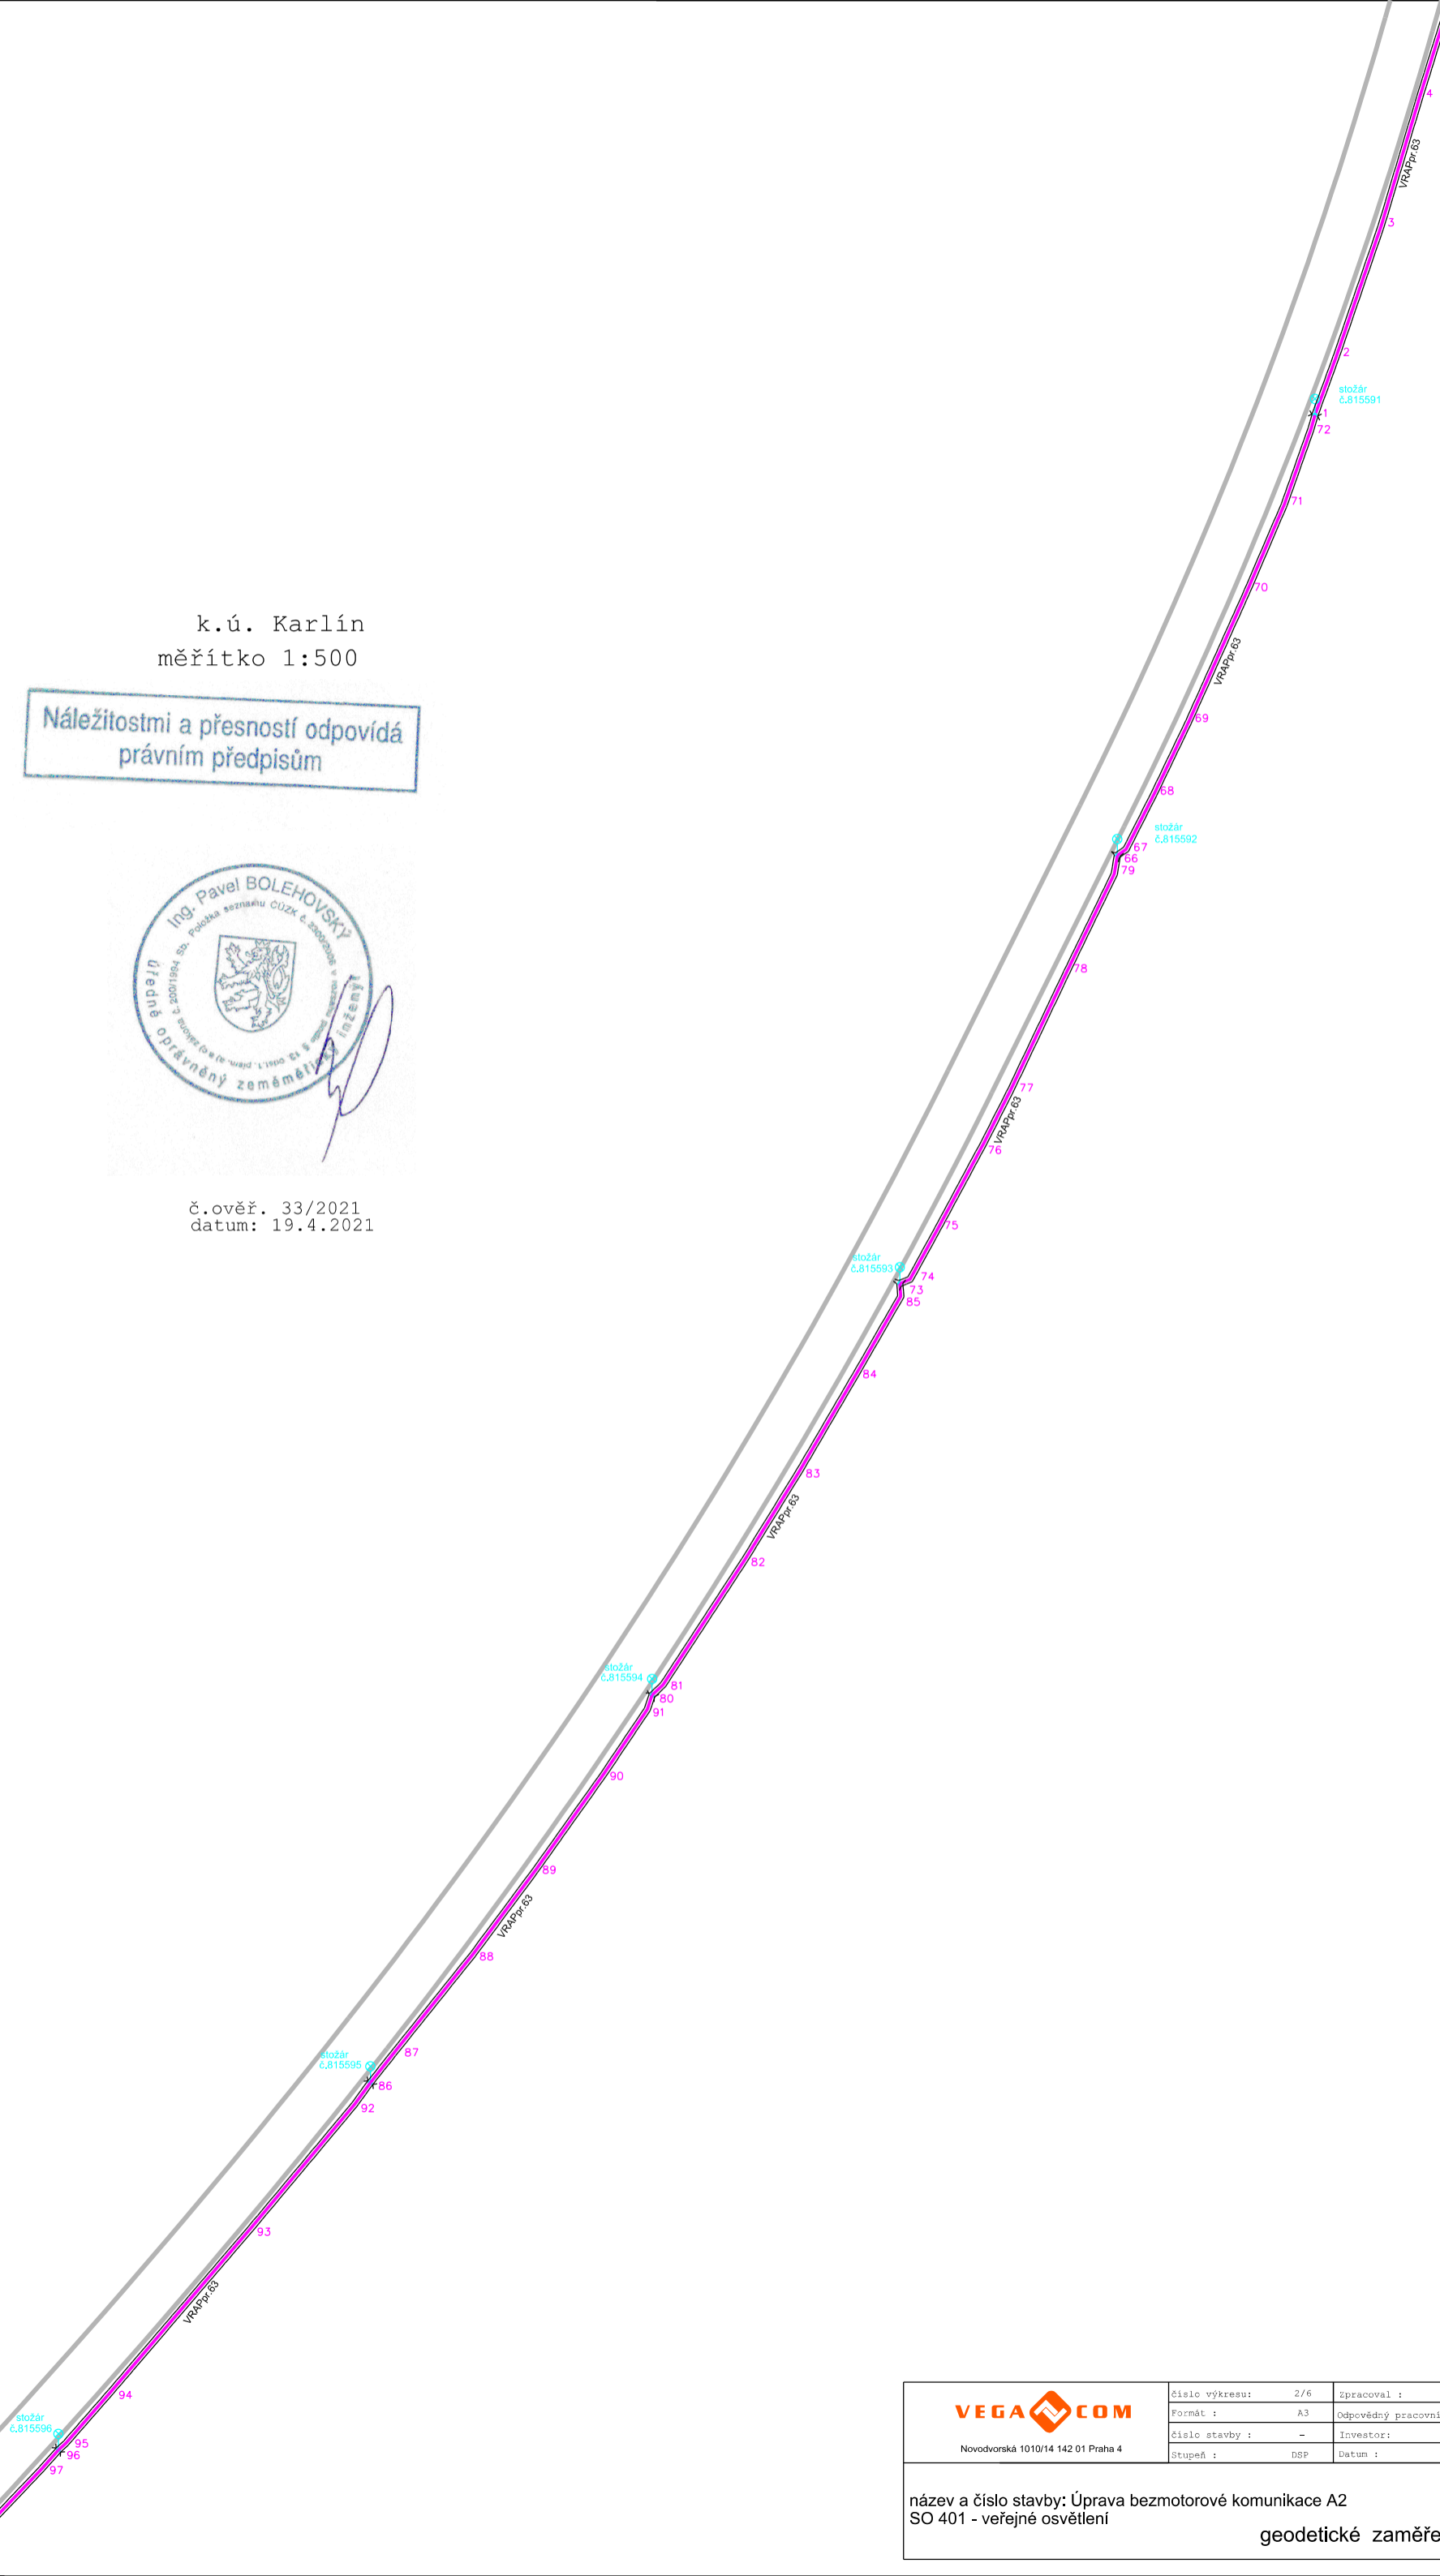

Novodvorská 1010/14 142 01 Praha 4

číslo výkresu:	2/6	zpracoval:	Ing. Pavel Bolehovský
formát:	A3	odpovědný pracovník:	František Lukeš
číslo stavby:	-	investor:	Městská část Praha 8
stupeň:	DSP	datum:	19.4.2021

název a číslo stavby: Úprava bezmotorové komunikace A2
SO 401 - veřejné osvětlení

geodetické zaměření - polohopis