


k.ú. Karlín  
měřítko 1:500

Náležitosti a přesností odpovídá  
právním předpisům

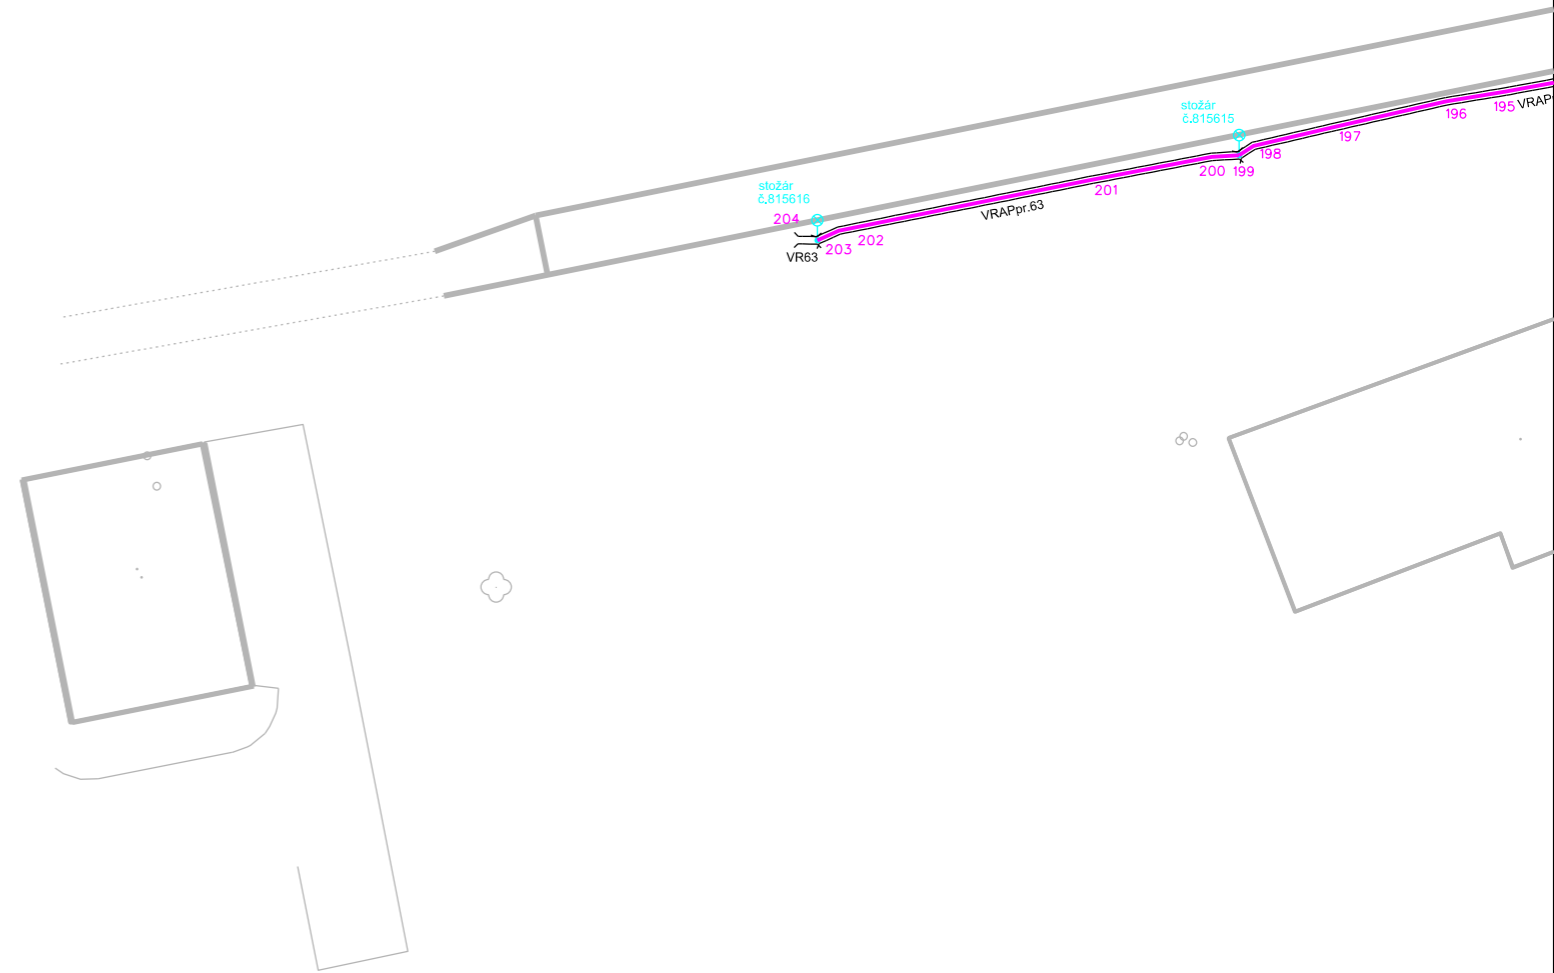

č.ověř. 33/2021  
datum: 19.4.2021



<b>VEGA COM</b> Novodvorská 1010/14 142 01 Praha 4	číslo výkresu:	6/6	Zpracoval:	Ing. Pavel Bolehovsky
	Formát:	A3	Odpovědný pracovník:	František Lukeš
	číslo stavby:	-	Investor:	Městská část Praha 8
	Stupeň:	DSP	Datum:	19.4.2021

název a číslo stavby: Úprava bezmotorové komunikace A2  
SO 401 - veřejné osvětlení

geodetické zaměření - polohopis