




PROJEKTANT / ARCHITECT	AUTOR / SPOLUPRÁCE	INVESTOR / CLIENT	PROJEKT / PROJECT	DATUM / DATE	STUPĚŇ / PART	VÝKRES / DRAWING	MĚŘÍTKO / SC.	Č. VÝKRESU / DR. NO
basepoint s.r.o. v benátkách 2350/6, 149 00, praha 4 info@basepoint.cz	petr fiala ing. arch. jakub černák ing. arch. jakub volka	Servisní středisko pro správu svěřeného majetku MČ Praha 8, přísp. organizace	Výstavba sportovního centra U Školské zahrady	07/2016	studie	průvodní a souhrnná technická zpráva	-	01

© Výkres i návrh je a zůstane majetkem architekta a autorů, nesmí být rozmnožován, předán třetím osobám, použit celý ani z části bez architekova písemného souhlasu.



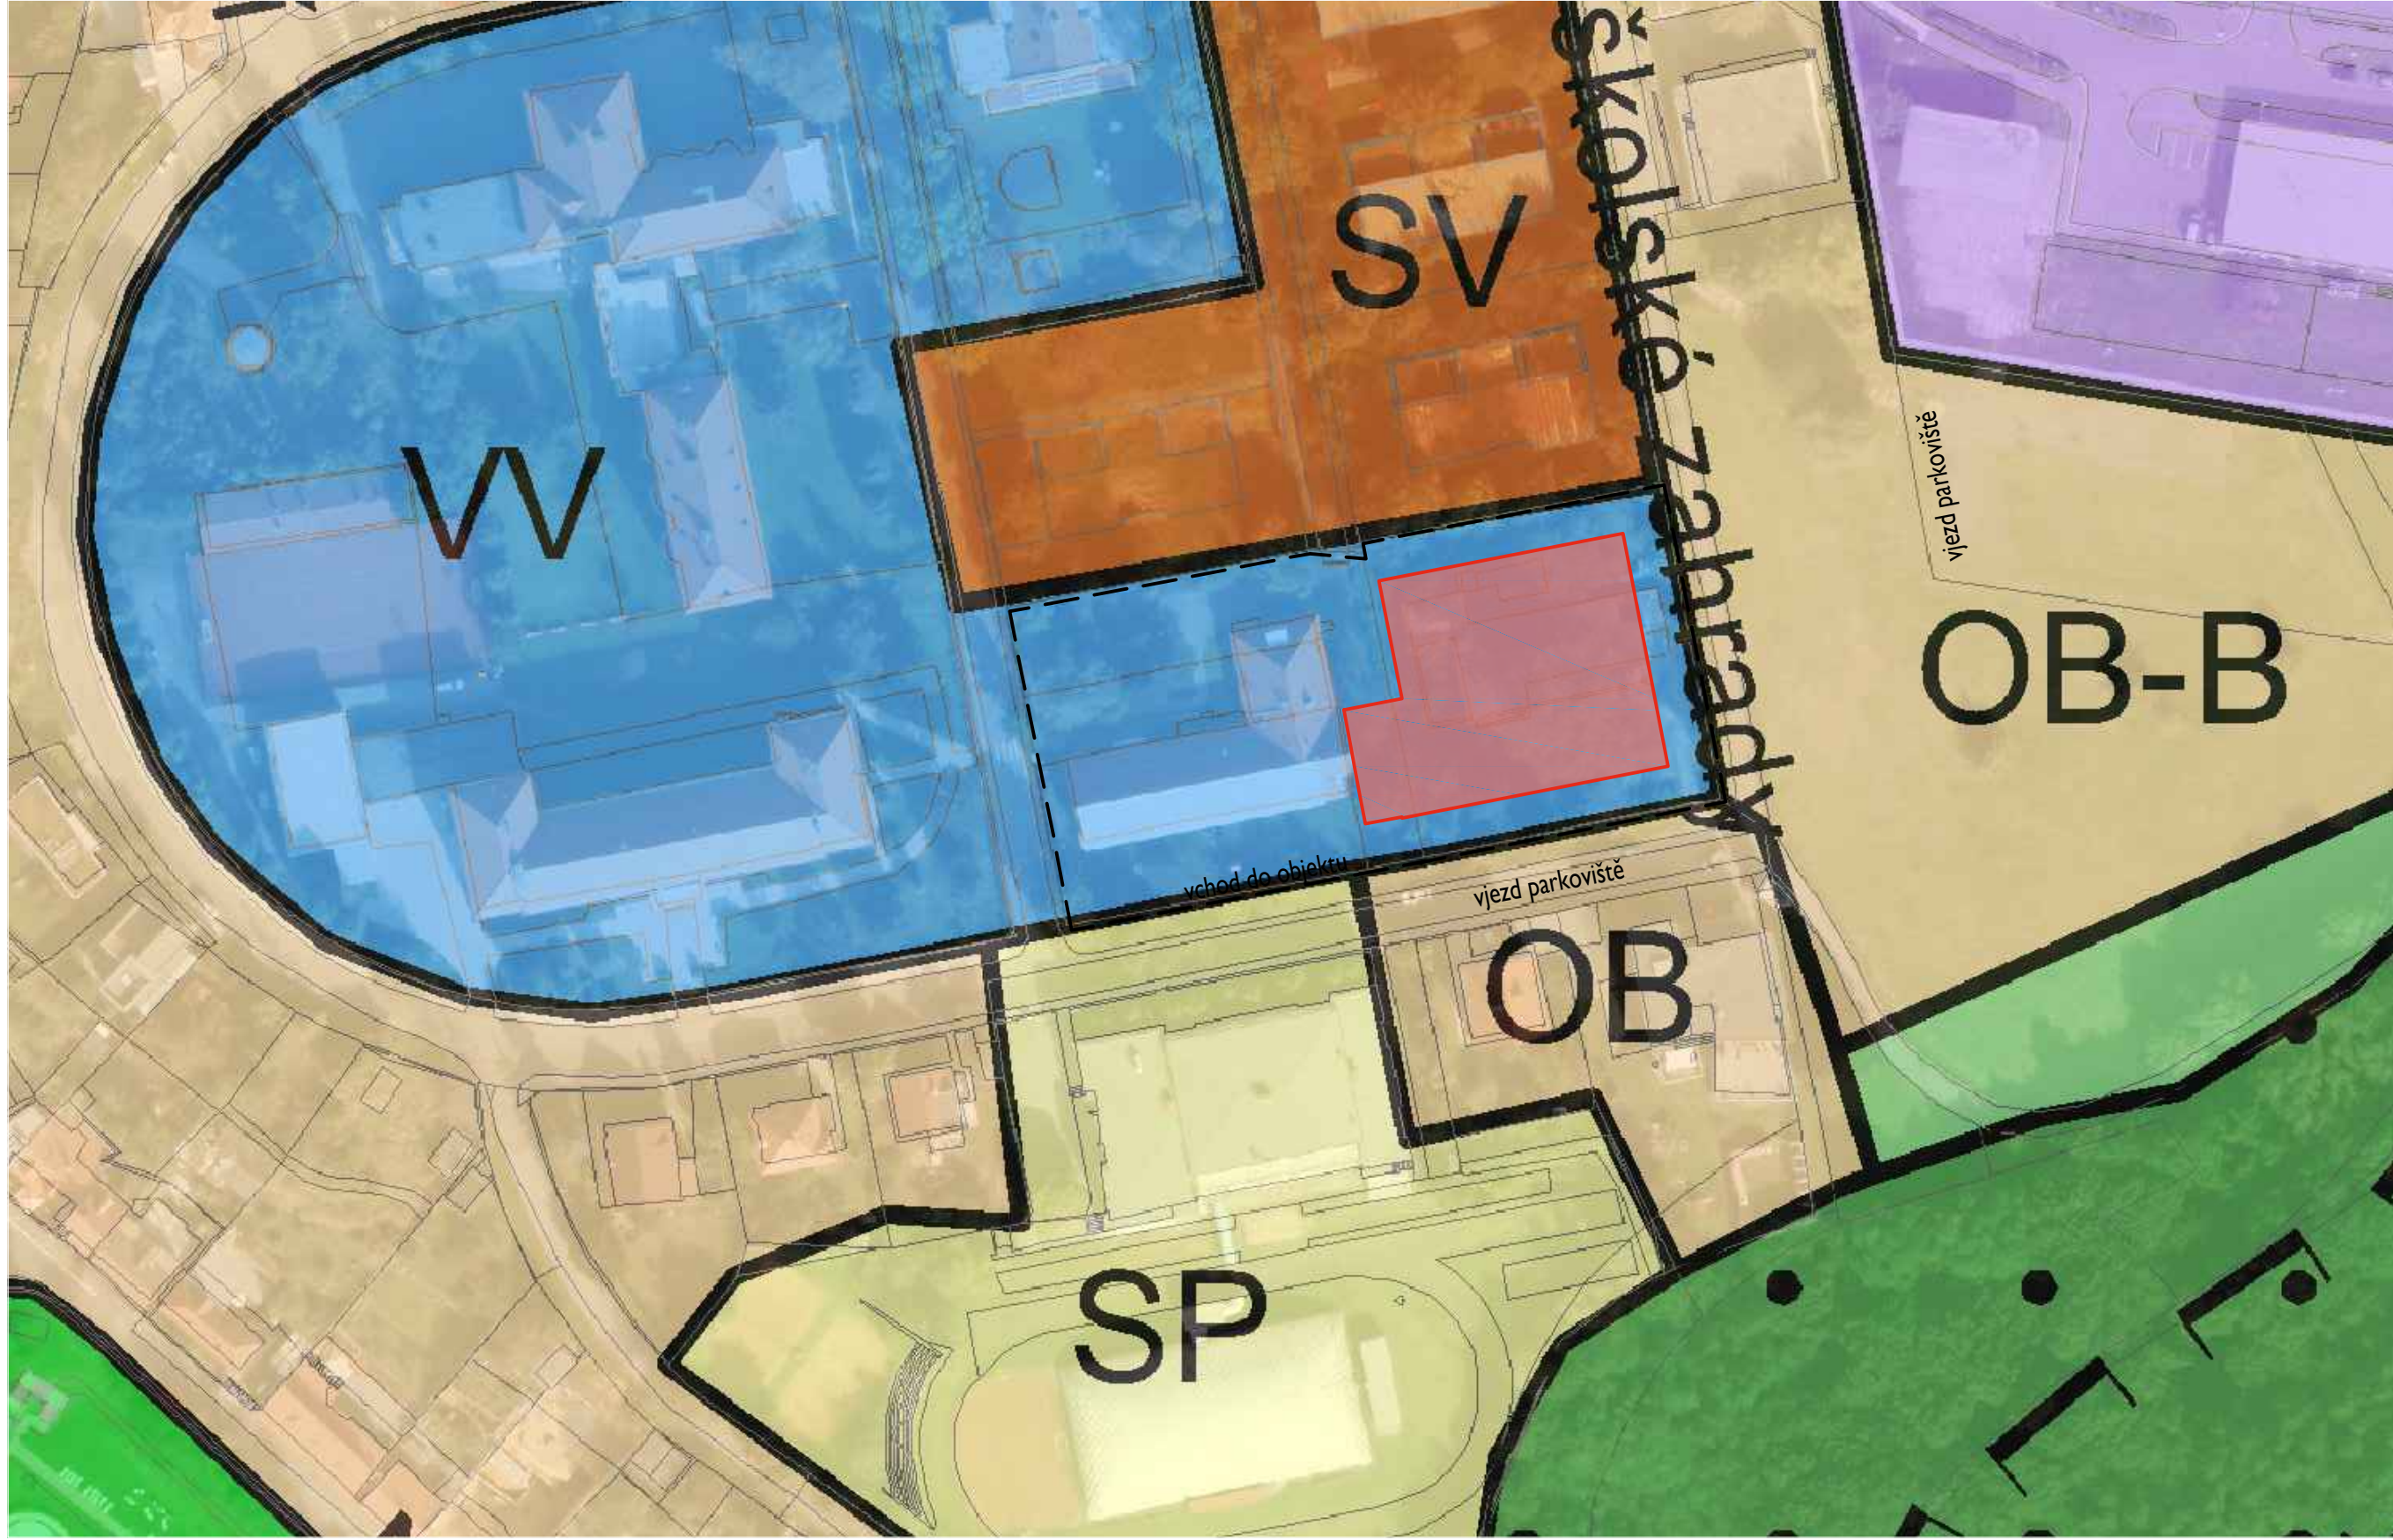


PROJEKTANT / ARCHITECT	AUTOR / SPOLUPRÁCE	INVESTOR / CLIENT	PROJEKT / PROJECT	DATUM / DATE	STUPEŇ / PART	VÝKRES / DRAWING	MĚŘÍTKO / SC.	Č. VÝKRESU / DR. NO
basepoint s.r.o. v berátkách 2350/6, 149 00, praha 4 info@basepoint.cz	petr fiala ing. arch. jakub čermák ing. arch. jakub volka	Servisní středisko pro správu svěřeného majetku MC Praha 8, příspě. organizace	Výstavba sportovního centra U Školské zahrady	07/2016	studie	soutisk ortofoto + územní plán	1:500	03

© Výkres i návrh je a zůstane majetkem architekta a autorů, nesmí být rozmnožován, předán třetím osobám, použit celý ani z části bez architektonického písemného souhlasu.


04



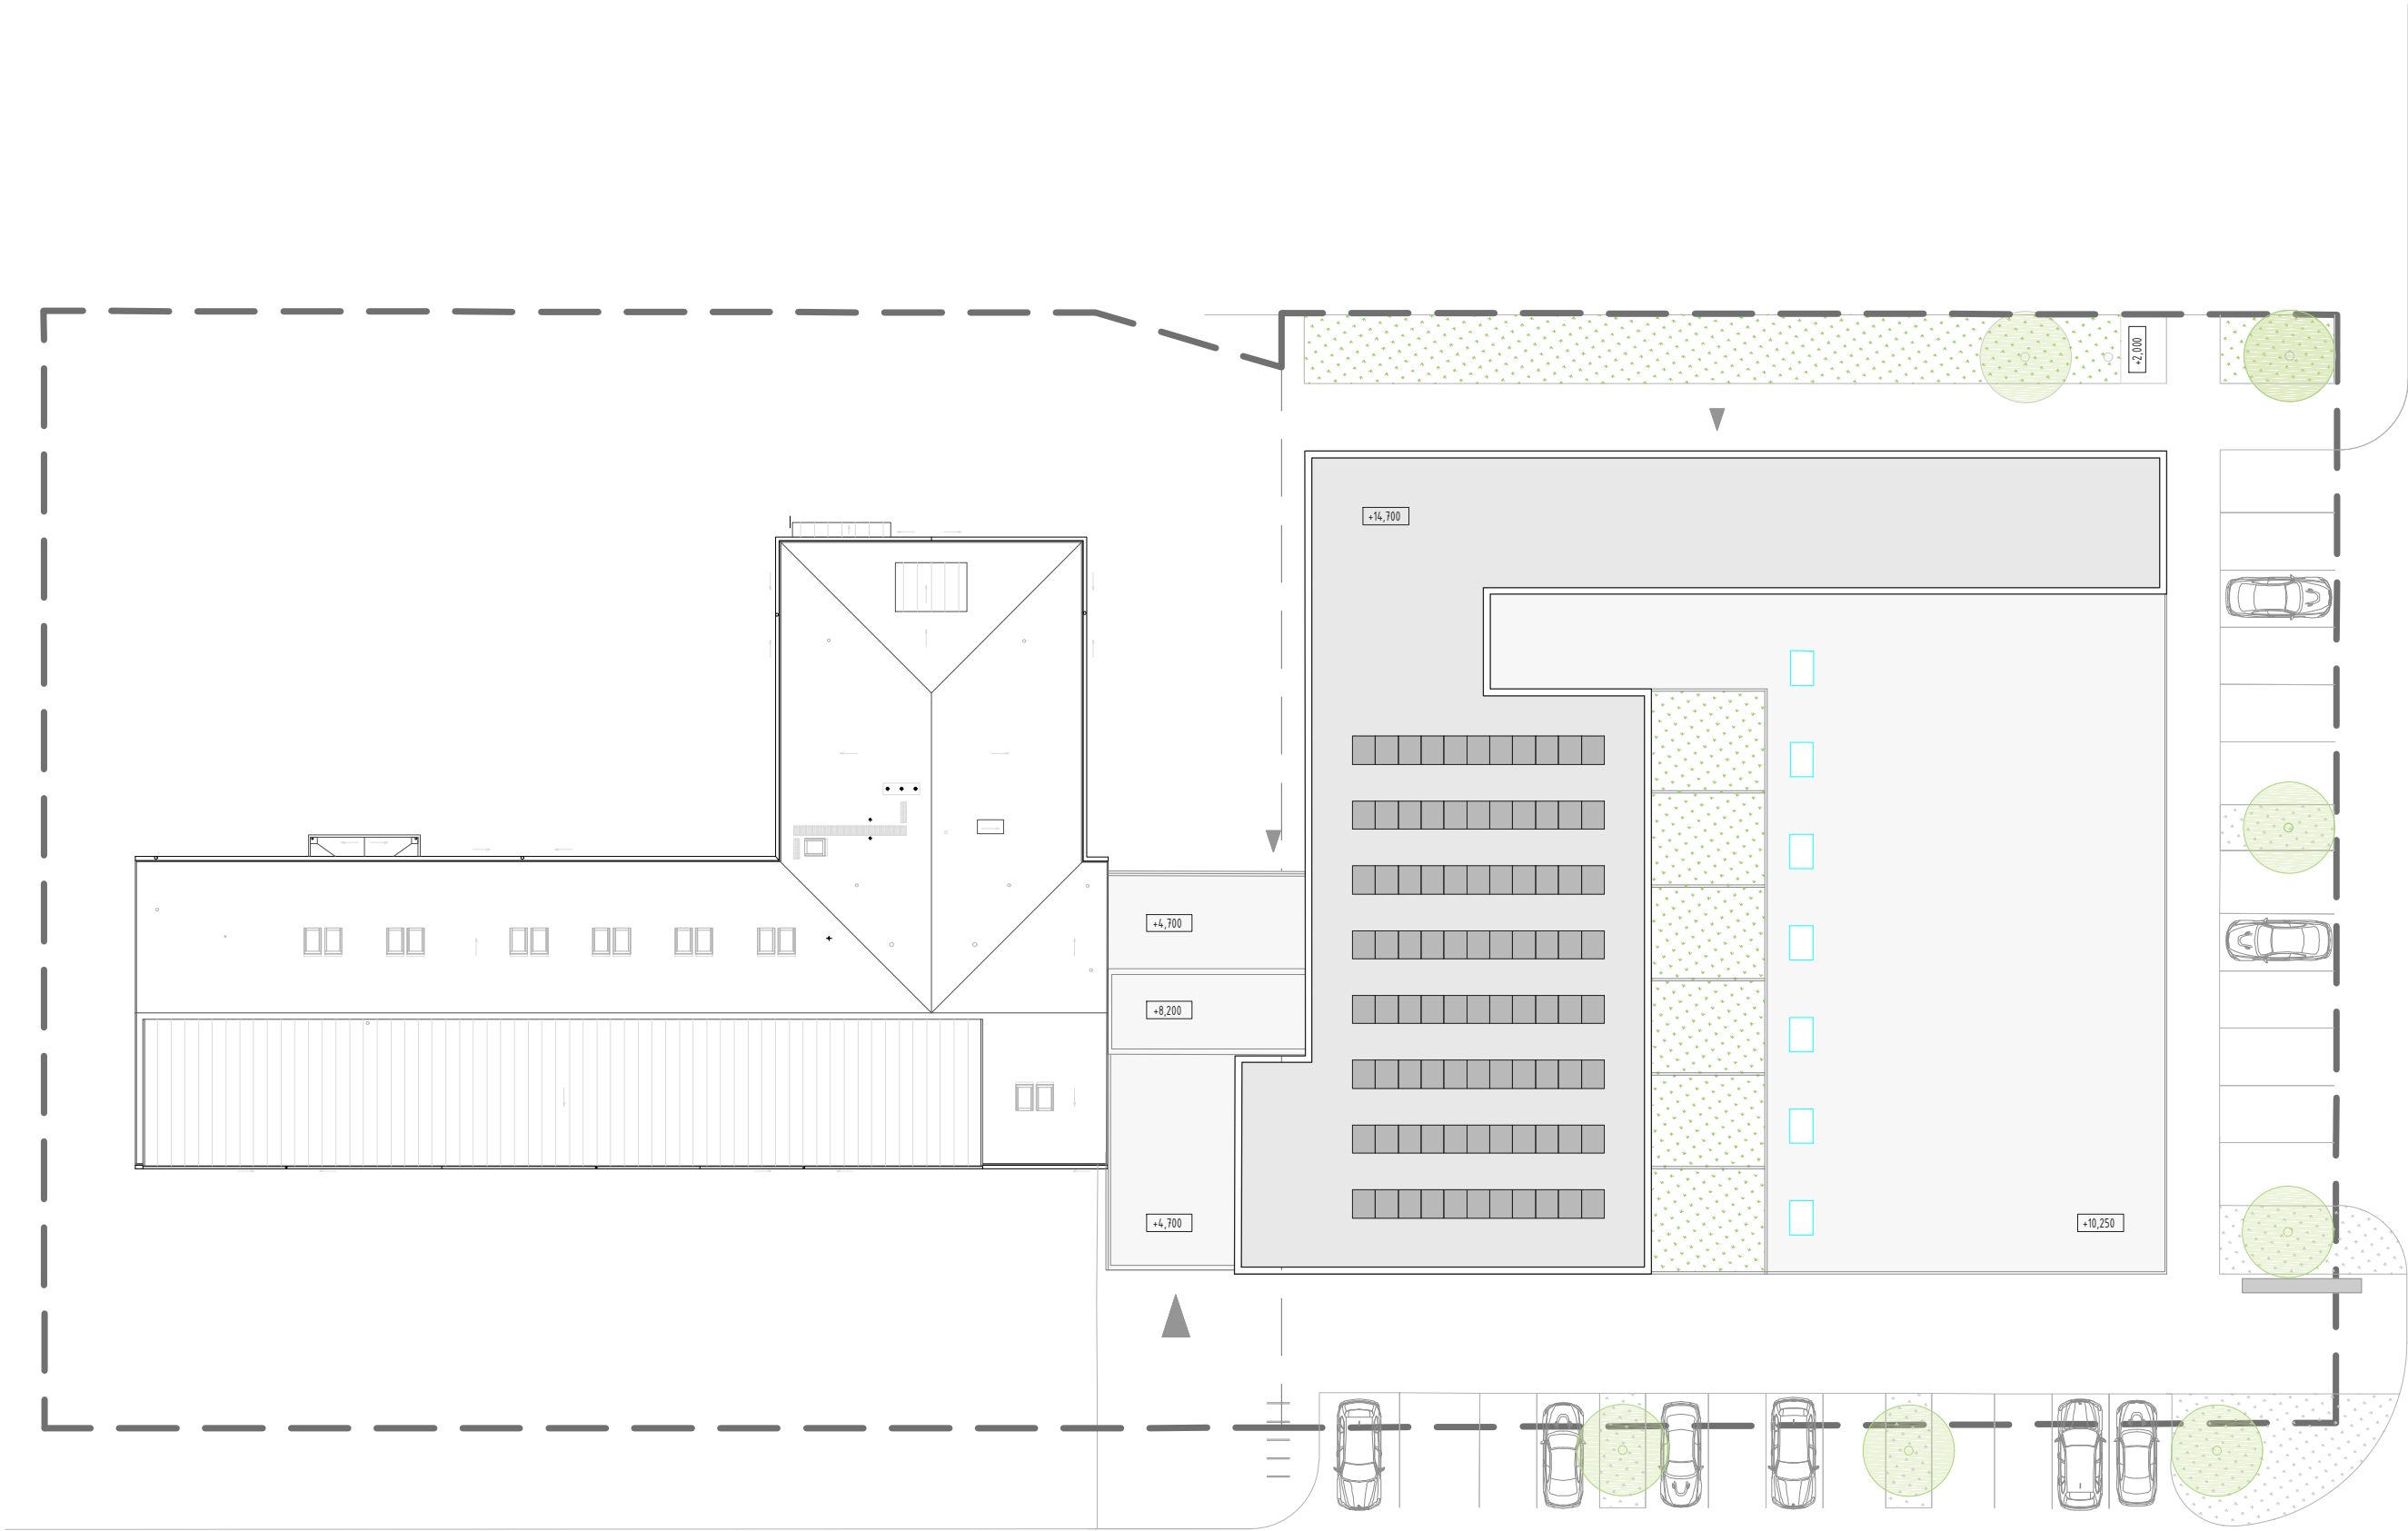

	PROJEKTANT / ARCHITECT	AUTOR / SPOLUPRÁCE	INVESTOR / CLIENT	PROJEKT / PROJECT	DATUM / DATE	STUPEŇ / PART	VÝKRES / DRAWING	MĚŘÍTKO / SC.	Č. VÝKRESU / DR. NO
	basepoint s.r.o. v bernátkách 2350/6, 149 00, Praha 4 info@basepoint.cz	petr fiala ing. arch. jakub čermák ing. arch. jakub volka	Servisní středisko pro správu svěřeného majetku MČ Praha 8, příspěv. organizace	Výstavba sportovního centra U Školské zahrady	07/2016	studie	situace	1:300	06

© Výkres i návrh je a zůstane majetkem architekta a autorů, nesmí být rozmnožován, předán třetím osobám, použit celý ani z části bez architektova písemného souhlasu.

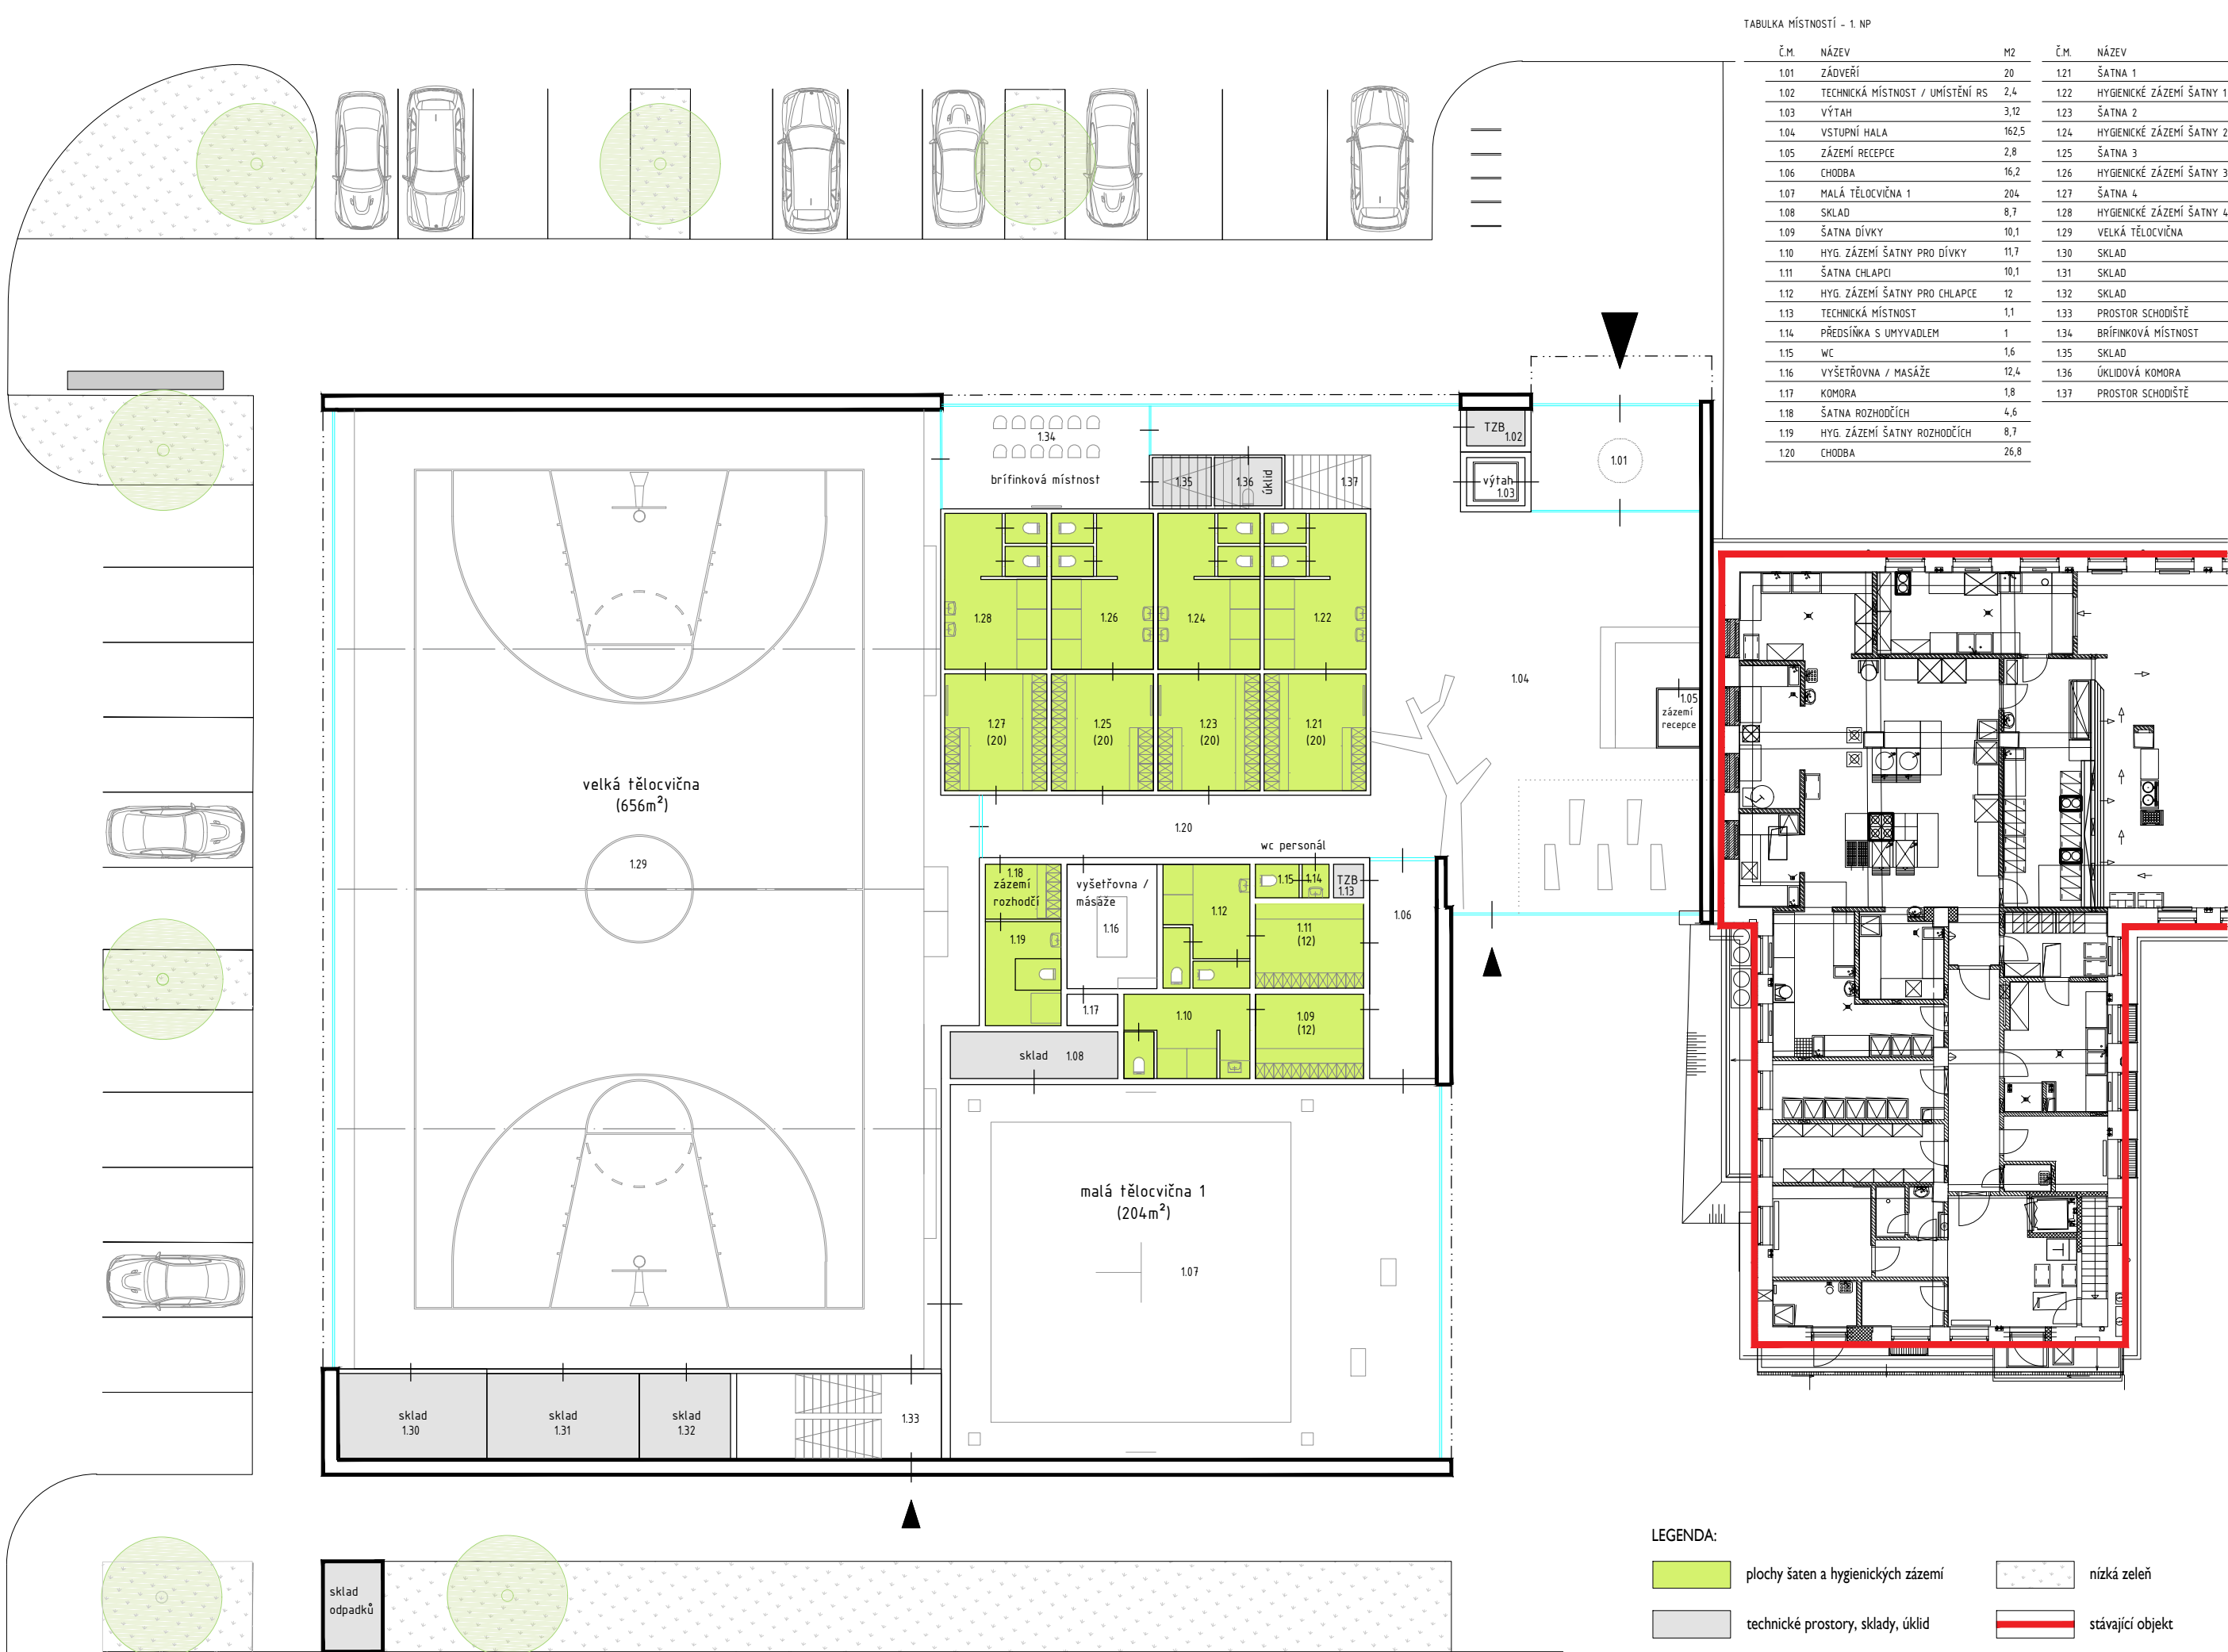

LEGENDA:

- plochy šaten a hygienických zázemí
- technické prostory, sklady, úklid
- nízká zeleň
- stávající objekt
- vstup do objektu



TABULKA MÍSTNOSTÍ - 2. NP

Č.M.	NÁZEV	M2	Č.M.	NÁZEV	M2
2.01	PROSTOR SCHODIŠTĚ	12,4	2.21	SPRCHY CHLAPCI	5,86
2.02	SKLAD	2,5	2.22	ŠATNA DÍVKY	13,3
2.03	VÝTAH	3,12	2.23	HYGIENICKÉ ZÁZEMÍ ŠATNY DÍVKY	9,8
2.04	HALA	98,7	2.24	SPRCHY DÍVKY	5
2.05	KANCELÁŘ	34,7	2.25	SKLAD	8,3
2.06	KUCHÝŇKA	7,7	2.26	SKLAD	6,5
2.07	SKLAD / ZÁZEMÍ KANCELÁŘE	7,5	2.27	MALÁ TĚLOCVIČNA 2	182
2.08	HYGIENICKÉ ZÁZEMÍ KANCELÁŘE	7	2.28	SKLAD	4,3
2.09	SKLAD	6,8	2.29	PROSTOR SCHODIŠTĚ	19,7
2.10	PROPOJOVACÍ KRČEK	30,5	2.30	TECHNICKÁ MÍSTNOST	38,6
2.11	TECHNICKÁ MÍSTNOST	6,8	2.31	GALERIE	112,1
2.12	WC MUŽI	12,8			711
2.13	WC ŽENY	12,8			
2.14	BEZBARIÉROVÉ WC SE SPRCHOU	5,6			
2.15	ÚKLIDOVÁ KOMORA	3,1			
2.16	SKLAD	5,1			
2.17	CHODBA	19,35			
2.18	ŠATNA CHLAPCI	13,3			
2.19	PŘEDSÍŇKA S UMYVADLY CHLAPCI	4,6			
2.20	WC CHLAPCI	11,2			

LEGENDA:

-  plochy šaten a hygienických zázemí
-  nízká zeleň
-  technické prostory, sklady, úklid
-  stávající objekt

^ vstup do objektu I.NP



služební byty



 stávající objekt




vstup do objektu I.NP


	Č.M.	NÁZEV	M2	Č.M.	NÁZEV	M2
BYT 01	3.01.01	ZÁDVEŘÍ	4,85	3.09	SKLAD	3,7
	3.01.02	KOUPELNA S WC	4,35	3.10	VÝTAH	3,12
	3.01.03	OBYTNÝ PROSTOR S KUCH. KOUTEM	32,8	3.11	SKLAD	2,02
BYT 02	3.02.01	ZÁDVEŘÍ	4,85	3.12	SKLAD	2,02
	3.02.02	KOUPELNA S WC	4,35	3.13	SKLAD	2,02
	3.02.03	OBYTNÝ PROSTOR S KUCH. KOUTEM	32,8	3.14	SKLAD	2,02
BYT 03	3.03.01	ZÁDVEŘÍ	4,85	3.15	SKLAD	2,02
	3.03.02	KOUPELNA S WC	4,35	3.16	SKLAD	21,37
	3.03.03	OBYTNÝ PROSTOR S KUCH. KOUTEM	32,8	3.17	TECHNICKÁ MÍSTNOST - KOTELNA	69,2
BYT 04	3.04.01	ZÁDVEŘÍ	4,85	3.18	TECHNICKÁ MÍSTNOST - VZT	70,1
	3.04.02	KOUPELNA S WC	4,35	3.18	PROSTOR SCHODIŠTĚ	19,7
	3.04.03	OBYTNÝ PROSTOR S KUCH. KOUTEM	32,8			54,7
BYT 05	3.05.01	ZÁDVEŘÍ	4,85			
	3.05.02	KOUPELNA S WC	4,35			
	3.05.03	OBYTNÝ PROSTOR S KUCH. KOUTEM	32,8			
BYT 06	3.06.01	ZÁDVEŘÍ	4,85			
	3.06.02	KOUPELNA S WC	4,35			
	3.06.03	OBYTNÝ PROSTOR S KUCH. KOUTEM	32,8			
	3.07	CHODBA	96,4			
	3.08	ÚKLIDOVÁ KOMORA	2,01			



I.NP - nové konstrukce

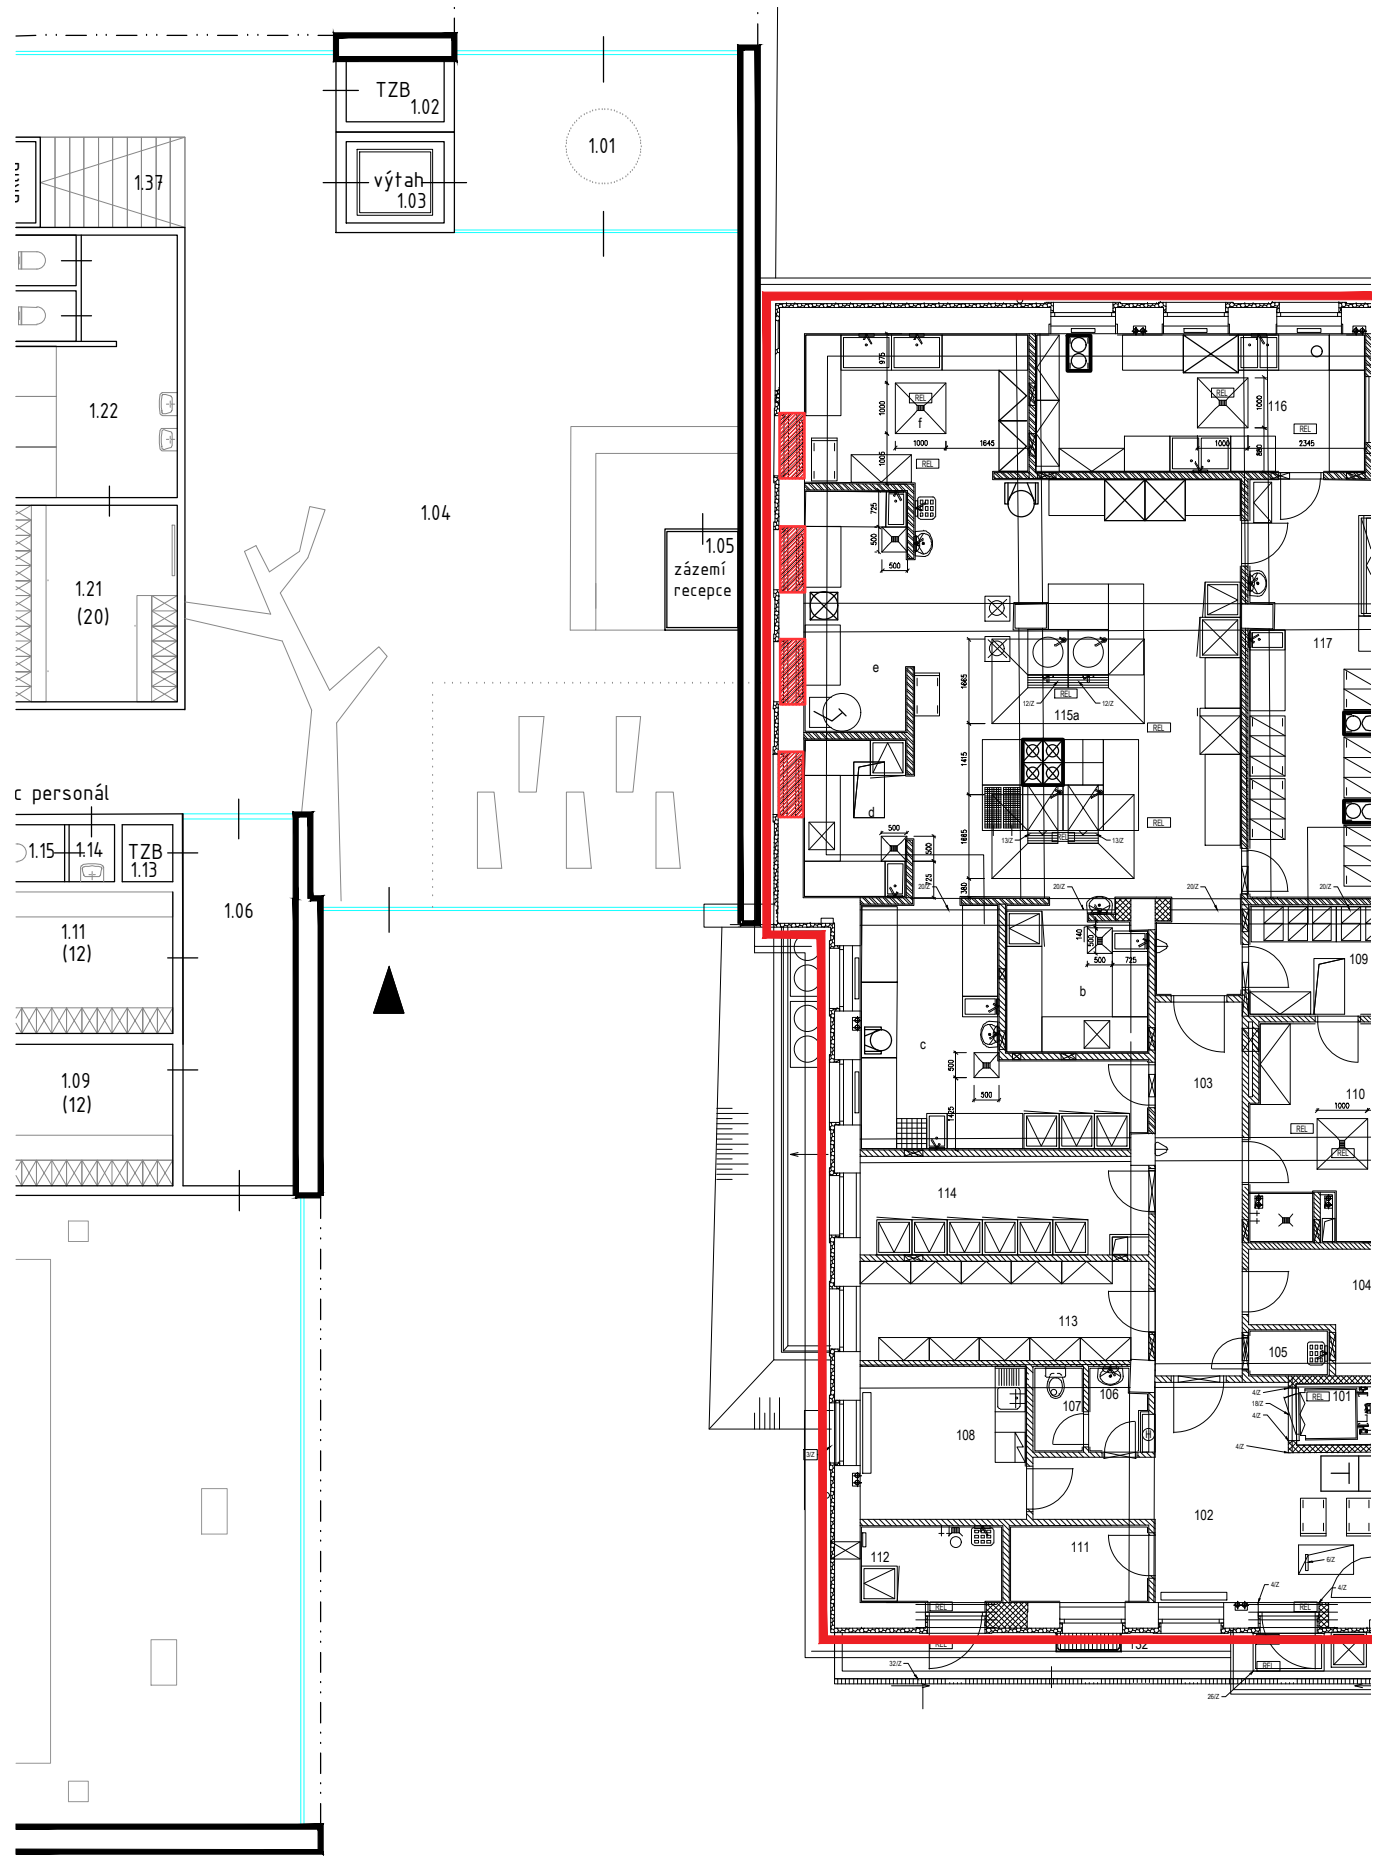


2.NP - bourané a nové konstrukce

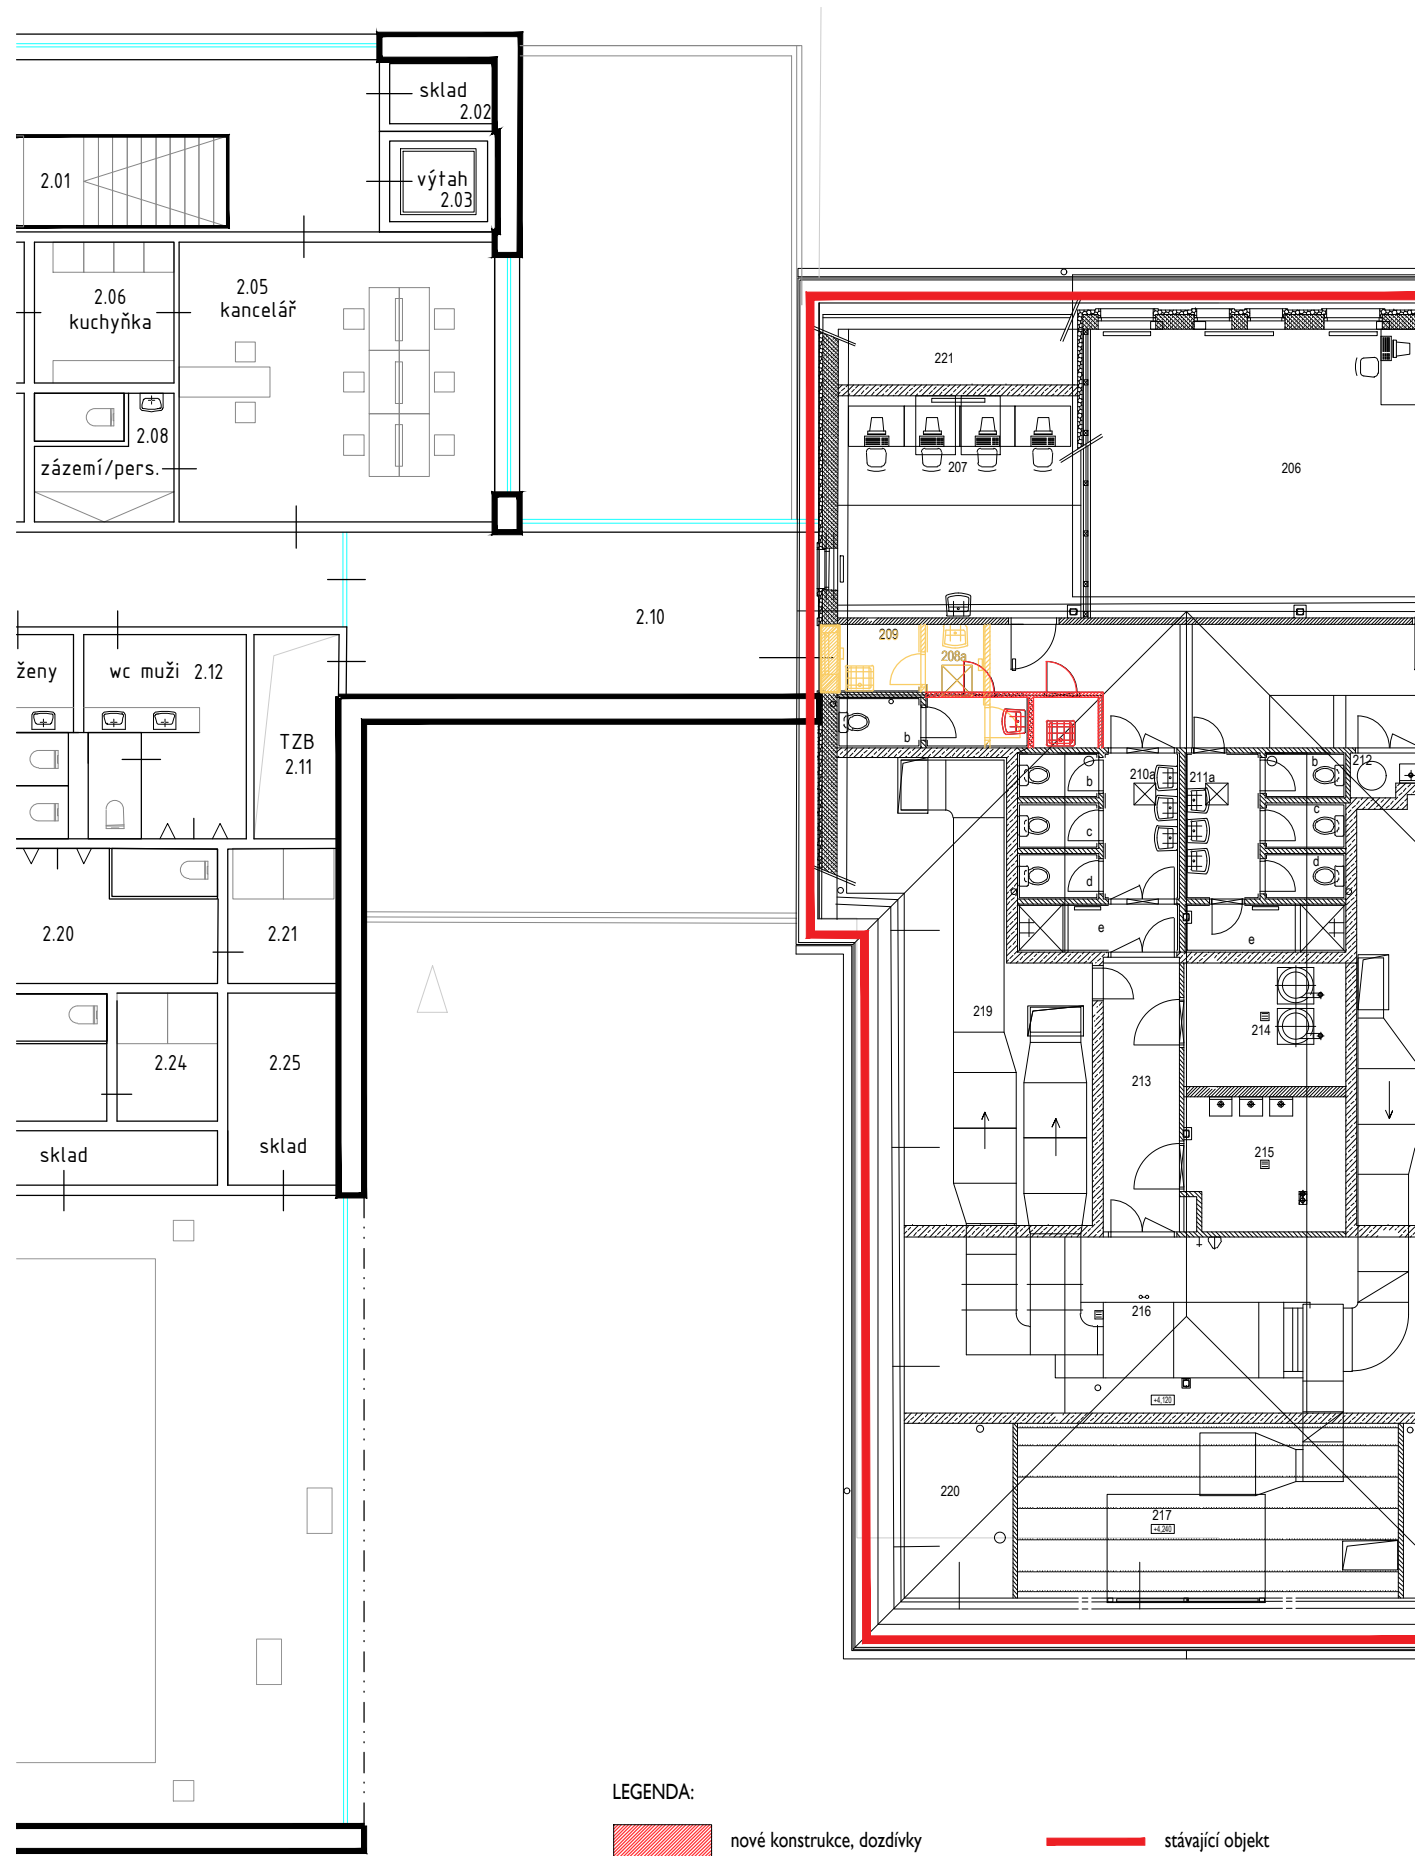


- LEGENDA:
-  nové konstrukce, dozdivky
 -  stávající objekt
 -  bourané konstrukce


POHLED SEVERNÍ

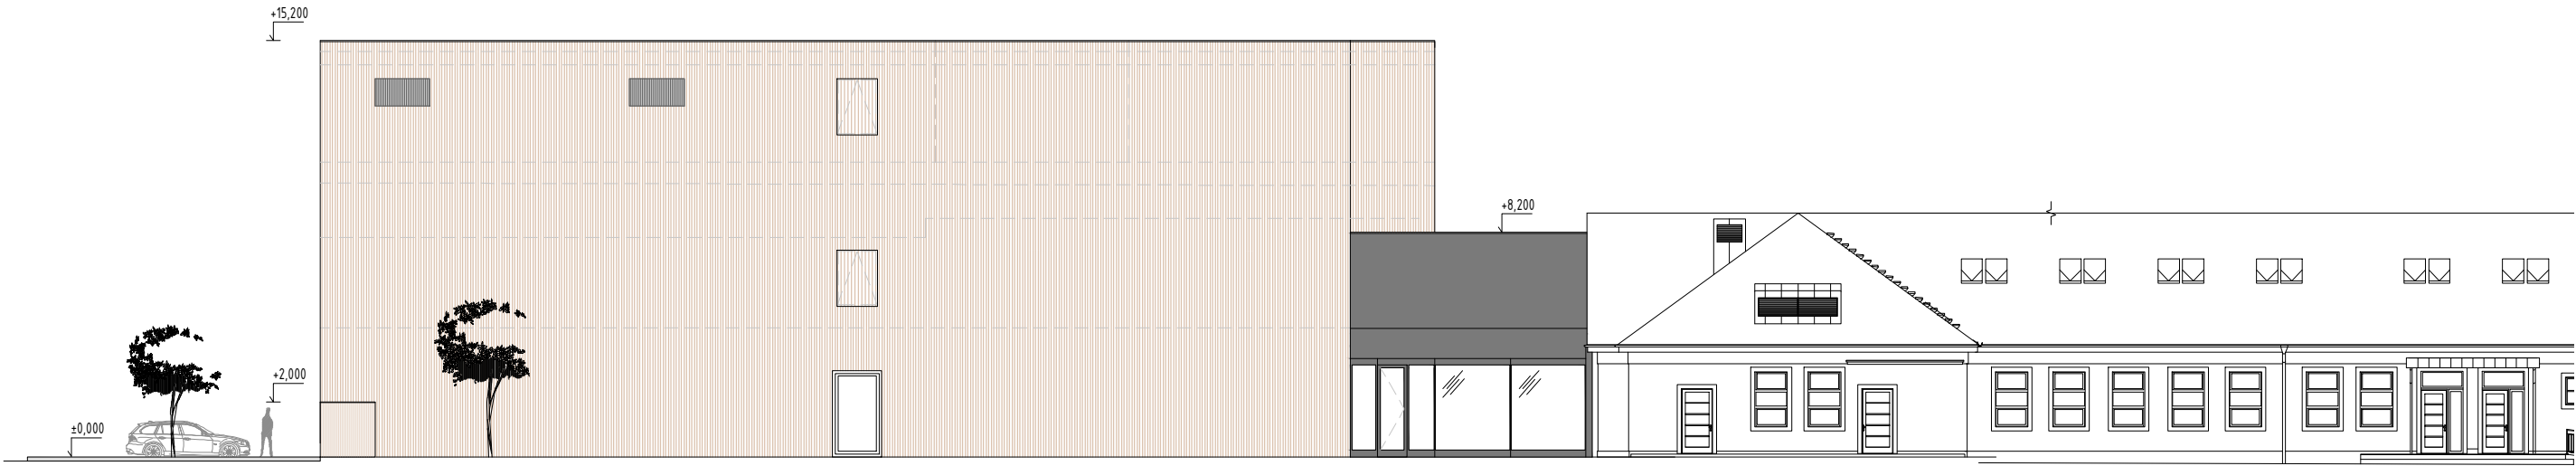


POHLED VÝCHODNÍ

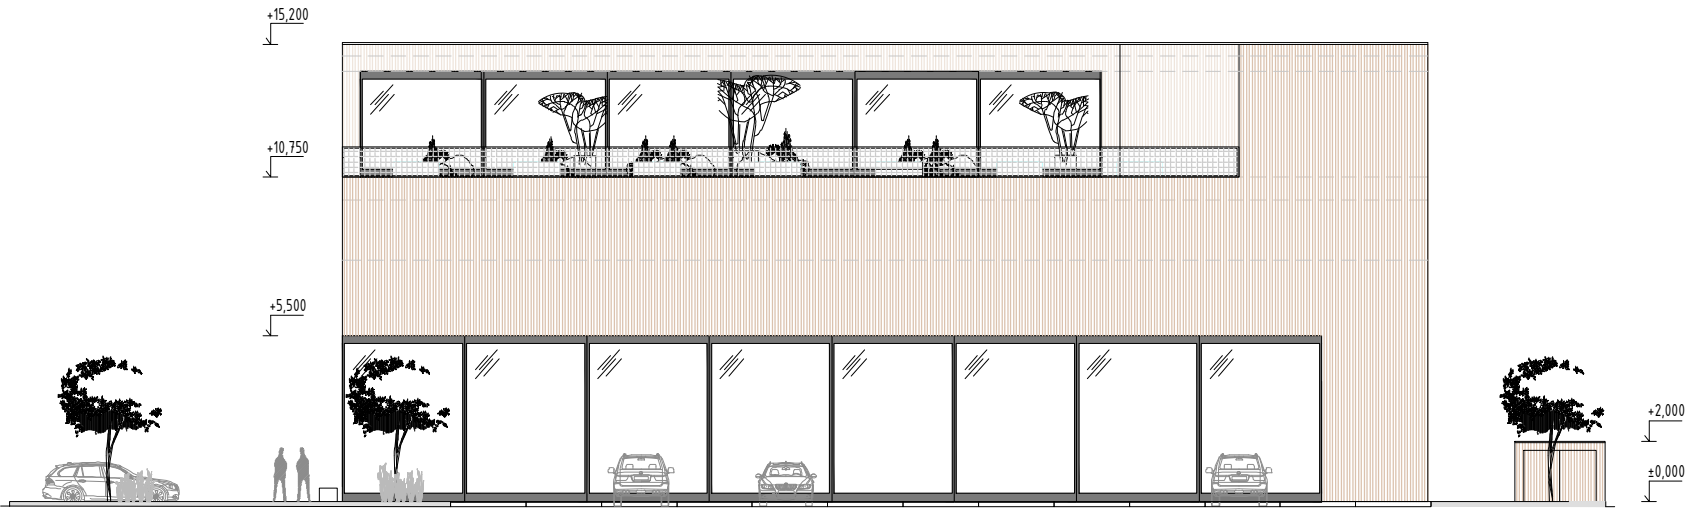


POHLED JIŽNÍ

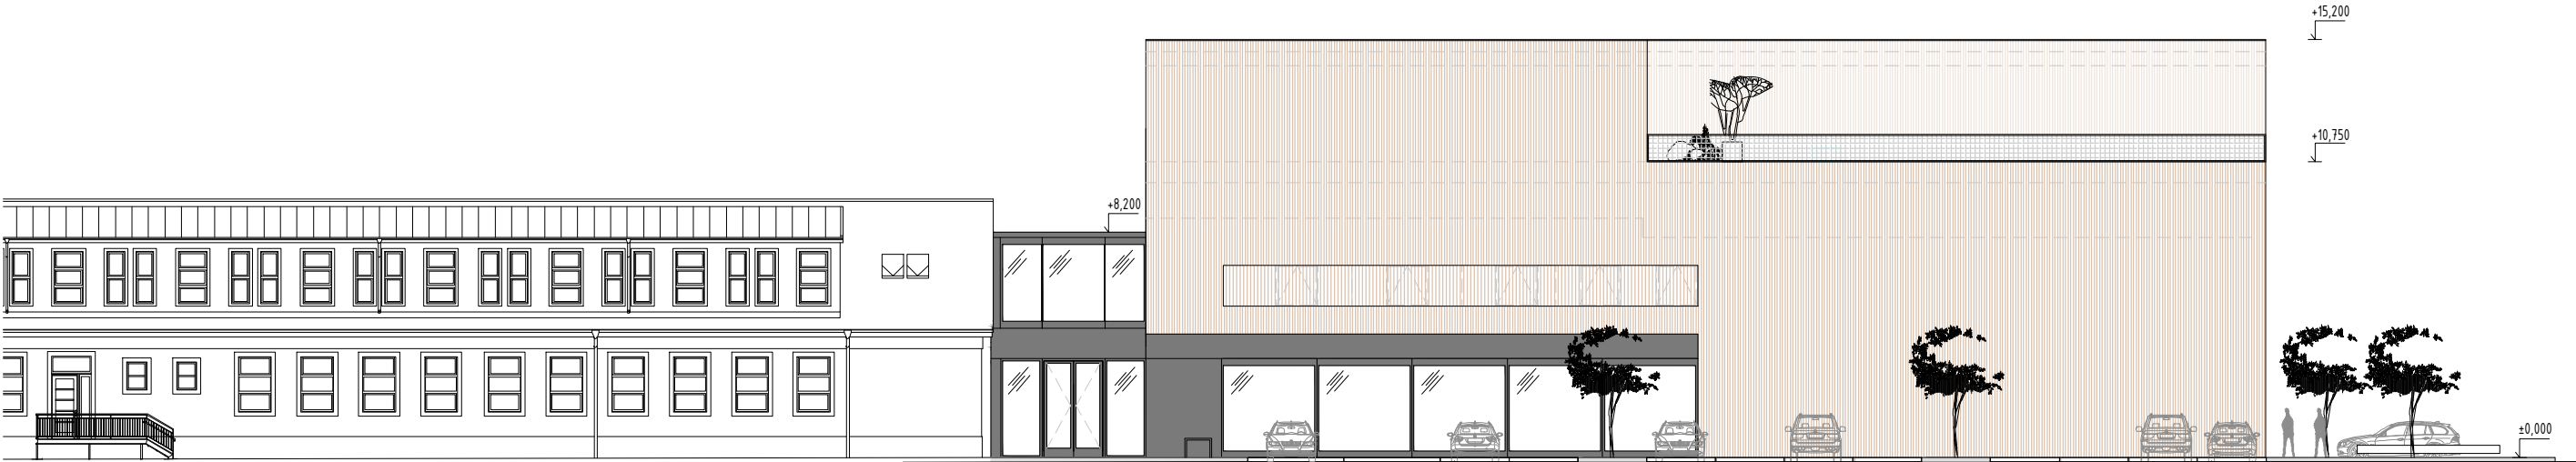

POHLED ZÁPADNÍ

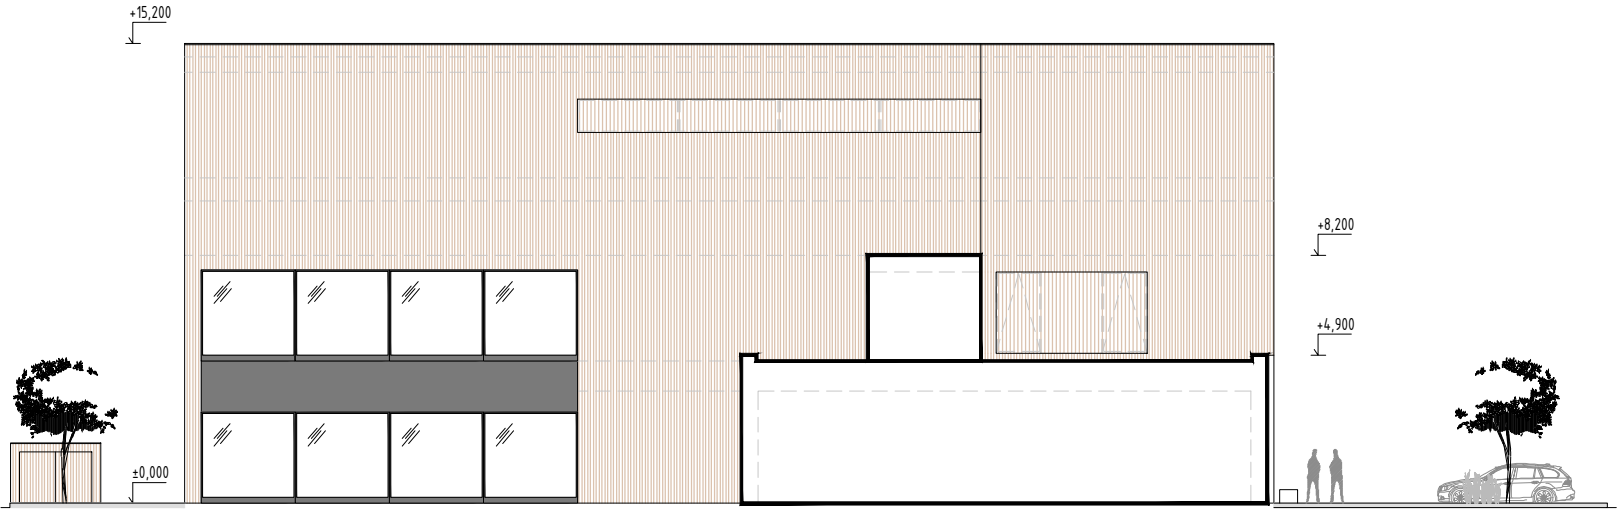

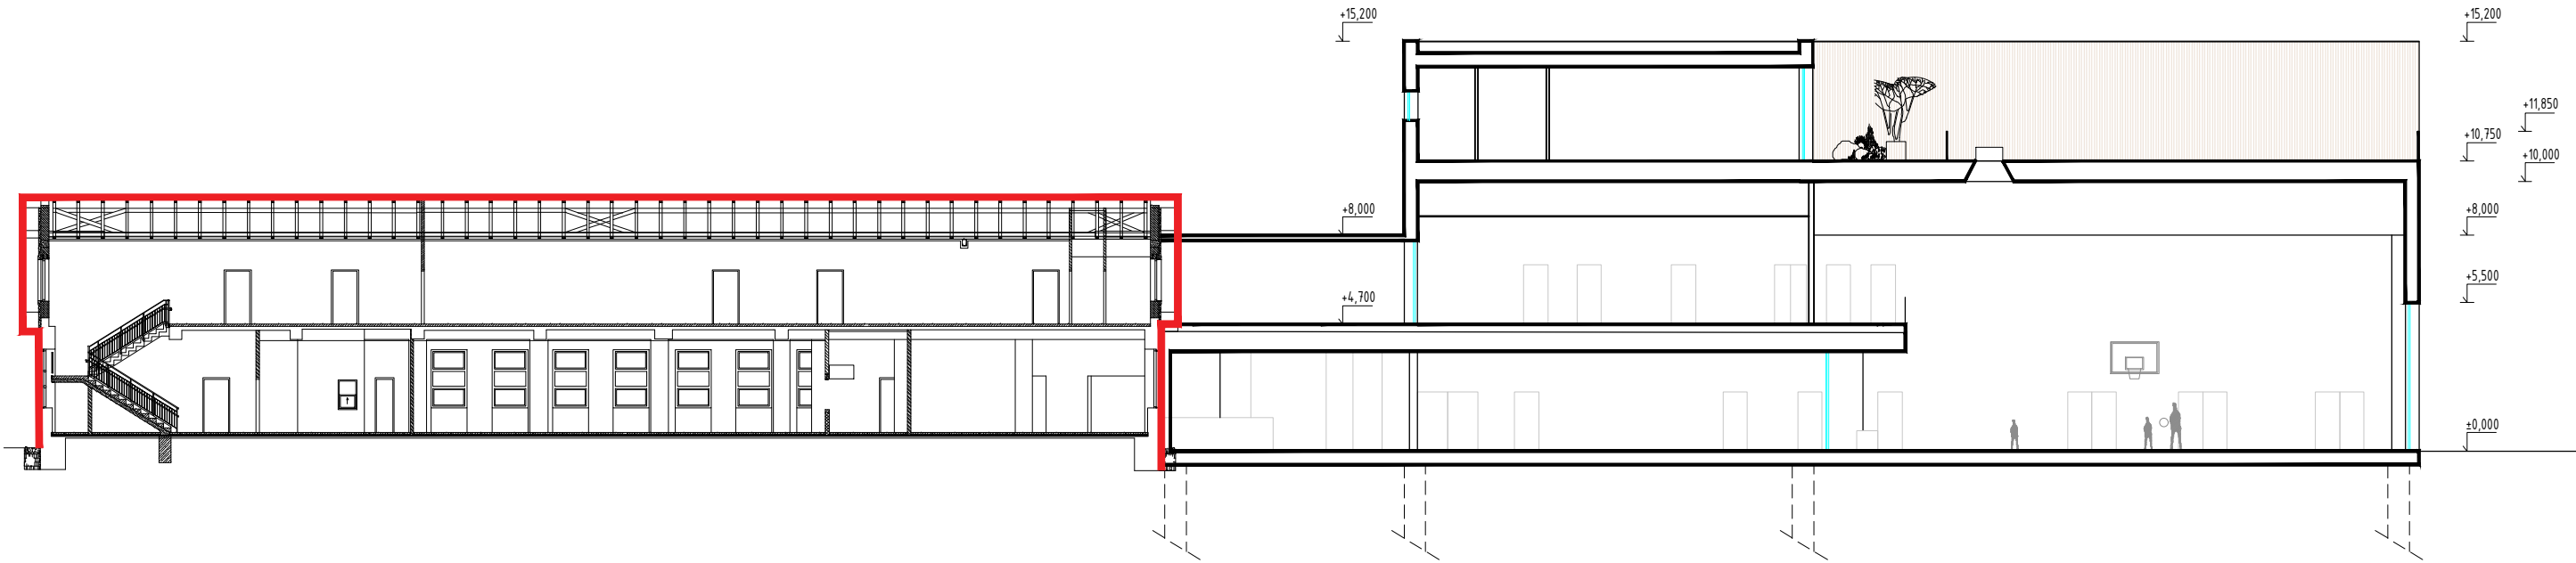

PŘÍČNÝ ŘEZ

LEGENDA:

stávající objekt





© Výkres i návrh je a zůstane majetkem architekta a autorů, nesmí být rozmnožován, předán třetím osobám, použit celý ani z části bez architekta písemného souhlasu.

PROJEKTANT / ARCHITECT	AUTOR / SPOLUPRÁCE	INVESTOR / CLIENT	PROJEKT / PROJECT	DATUM / DATE	STUPĚŇ / PART	VÝKRES / DRAWING	MĚŘÍTKO / SC.	Č. VÝKRESU / DR. NO.
basepoint s.r.o. v berátkách 2350/6, 149 00, Praha 4 info@basepoint.cz	petr fiala ing. arch. jakub černák ing. arch. jakub volka	Servisní středisko pro správu veřejného majetku MČ Praha 8, příspěv. organizace	Výstavba sportovního centra U Školské zahrady	07/2016	studie	vizualizace - perspektiva chodce I	-	15



© Výkres i návrh je a zůstane majetkem architekta a autorů, nesmí být rozmnožován, předán třetím osobám, použit celý ani z části bez architekta písemného souhlasu.

PROJEKTANT / ARCHITECT basepoint s.r.o. v berátkách 2350/6, 149 00, Praha 4 info@basepoint.cz	AUTOR / SPOLUPRÁCE petr fiala ing. arch. jakub čermák ing. arch. jakub volka	INVESTOR / CLIENT Servisní středisko pro správu svěřeného majetku MČ Praha 8, příspěv. organizace	PROJEKT / PROJECT Výstavba sportovního centra U Školské zahrady	DATUM / DATE	STUPĚŇ / PART	VÝKRES / DRAWING	MĚŘÍTKO / SC.	Č. VÝKRESU / DR. NO.
				07/2016	studie	vizualizace - perspektiva chodce 2	-	16