




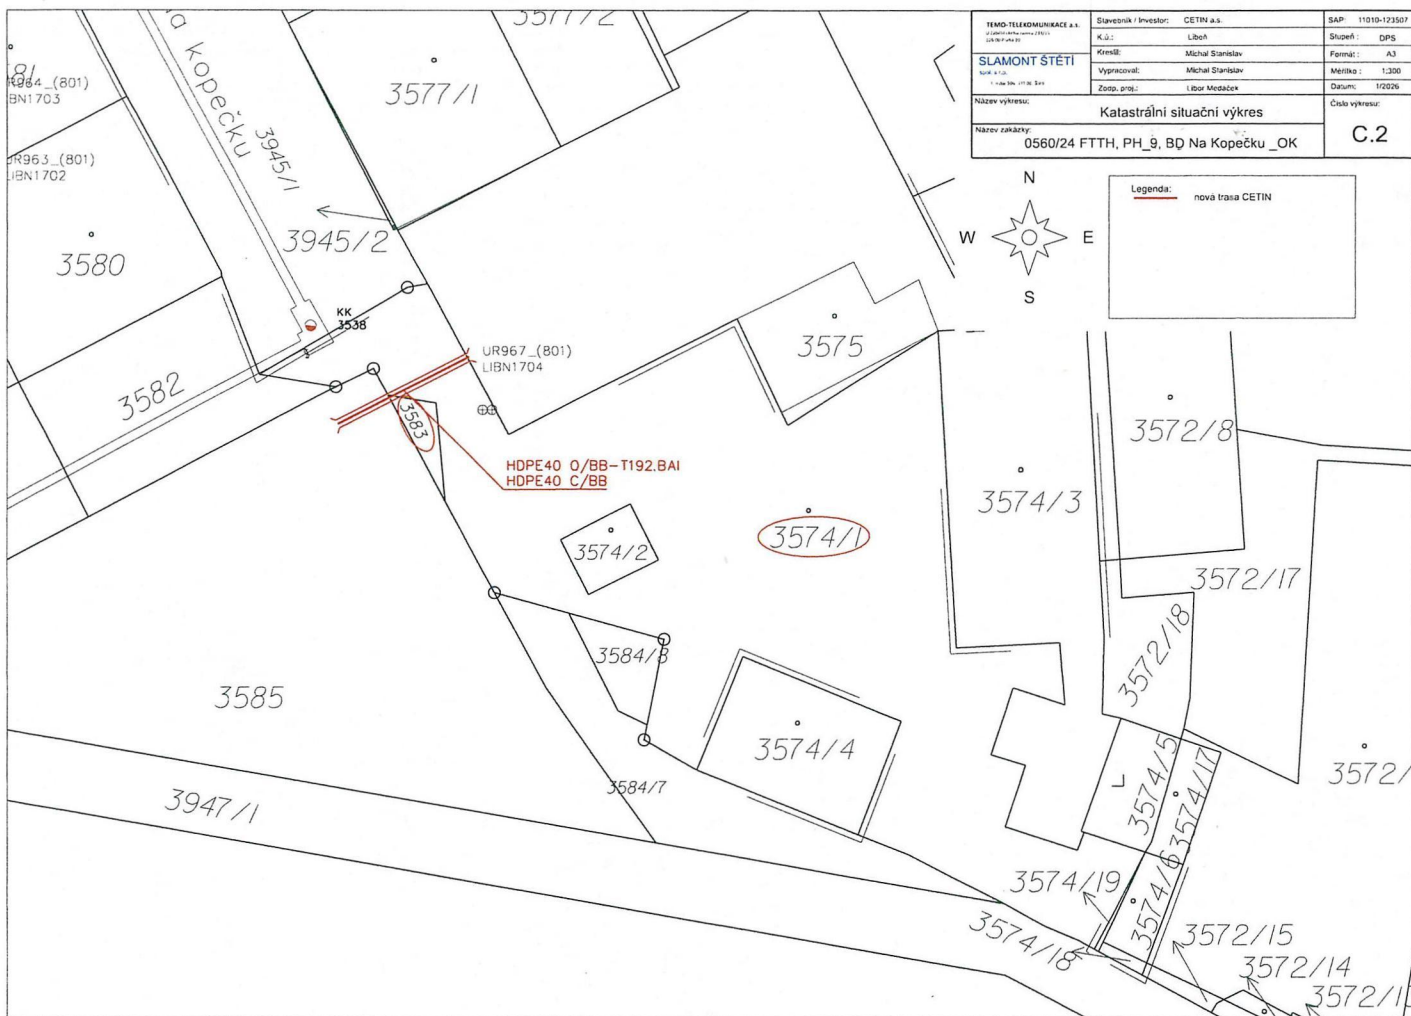

TEMA: TELEKOMUNIKACE s.r.o.	Stavebník / Investor: CETIN a.s.	SAP: 11015-123507
SLAMONT STETI	K.č.: Libeň	Stupeň: DPS
Kreslí: Michal Stanislav	Famát: A3	
Vypracoval: Michal Stanislav	Metka: 1:300	
Zatop. proj.: Libor Medárek	Datum: 1/2025	
Název výkresu: Katastrální situační výkres	Číslo výkresu: C.2	
Název zakázky: 0560/24 FTTH, PH_9, BD Na Kopečku_OK		