



Stillking Features, s.r.o.
Kříženeckého náměstí 322/5
152 00 Praha 5
IČ: 02425491

Váš dopis zn./ze dne:

Č. j.:

MHMP-1024863/2025/O4/Vo

Spis. zn.:

S-MHMP 969673/2025PKD

Vyřizuje/linka/tel.:

Lukáš Vopava, Ing.

236004247

Počet listů/příloh: 1/9

Datum:

9. 10. 2025

Opatření obecné povahy

Magistrát hl. m. Prahy, Odbor pozemních komunikací a drah, jako příslušný správní úřad dle ust. § 124 odst. 6 zákona č. 361/2000 Sb., o provozu na pozemních komunikacích a o změně některých zákonů, ve znění pozdějších předpisů, (dále jen „zákon o provozu na pozemních komunikacích“) a podle ust. § 171 a § 173 odst. 1 zákona č. 500/2004 Sb., správní řád, na základě posouzení žádosti o stanovení přechodné úpravy provozu na pozemní komunikaci, podané dne 24.9.2025, se souhlasem ÚMČ Praha 8, Odboru dopravy, ze dne 16.9.2025 a po projednání s příslušným orgánem Policie ČR, Krajské ředitelství Policie hl.m. Prahy – odbor služby dopravní policie

vydává

podle ust. § 77 odst. 1 písm. c), odst. 5 a § 78 zákona č. 361/2000 Sb., zákon o provozu na pozemních komunikacích a vyhlášky č. 294/2015 Sb., kterou se provádějí pravidla provozu na pozemních komunikacích

opatření obecné povahy -

stanovení přechodné úpravy provozu na pozemní komunikaci

Prvního pluku, Pernerova, Malého, Jirsíkova, Vítkova

spočívající v umístění dopravního značení a zařízení na výše uvedených místních komunikacích v rozsahu dle přiložené dokumentace, která je nedílnou součástí tohoto stanovení, za níže uvedených podmínek pro jejich realizaci:

- Osazení dopravního značení a zařízení bude provedeno v souladu s vyjádřením Policie ČR, Krajského ředitelství Policie hl.m. Prahy – Odboru služby dopravní policie ze dne 7.10.2025, č.j.: KRPA 315511-2/ČJ-2025-0000DŽ, TP 65, TP66 a vyhláškou č. 294/2015 Sb., kterou se provádějí pravidla provozu na pozemních komunikacích.
- Dopravní značky musí být v reflexním provedení v základní velikosti. Veškeré dopravní značení bude osazeno na odpovídajících nosičích. Umístěním dopravního značení nesmí být narušeno vnímání dopravní situace.

- c) Instalace a umístění dopravního značení bude provedeno tak, aby nebránilo provádění údržby komunikace.
- d) Instalace dopravního značení a zařízení bude provedena v termínu dle rozhodnutí (24.10.2025 – 2.11.2025).

Stanovení dopravního značení nenahrazuje povolení, stanovisko, posouzení, případně jiné opatření dotčeného správního úřadu vyžadované zvláštními předpisy.

Odůvodnění:

Dne 24.9.2025 podala společnost Stillking Features, s.r.o. žádost o stanovení přechodné úpravy provozu na pozemní komunikaci, která se týká osazení přechodného dopravního značení a zařízení pro parkování vozidel filmové techniky a natáčení při realizaci zahraničního filmového projektu Resident Evil v ul. Pernerova, Malého, Jirsíkova a Vítkova v termínu 24.9.2025 – 4.11.2025. V ul. Jirsíkova dojde k záboru parkovacích stání v modré zóně placeného stání v termínu 24.10.2025 – 4.11.2025 pro parkování filmové techniky. V ul. Malého dojde k záboru parkovacích stání v modré zóně placeného stání v termínu 27.10.2025 – 3.11.2025 pro parkování filmové techniky. V ul. Pernerova dojde k záboru parkovacích stání v modré a fialové zóně placeného stání v termínu 27.10.2025 – 3.11.2025 pro parkování filmové techniky. V ul. Vítkova dojde k záboru parkovacích stání ve fialové zóně placeného stání v termínu 29.10.2025 – 2.11.2025 pro parkování filmové techniky. Z důvodu natáčení pak dojde k uzavírce ulic Jirsíkova a Malého v termínu 28.10.2025 – 2.11.2025 a uzavírce ul. Pernerova v termínu 29.10.2025 – 2.11.2025 vždy v čase 14:00 – 4:00 hod. Objízdná trasa není vyznačena, jelikož uzavřené úseky navazují na uzavírku křižovatky Prvního pluku x Pernerova, kde probíhají stavební práce na rekonstrukci kanalizace a natáčení je s těmito pracemi koordinováno. Situace záboru, uzavírky a dopravního značení je souhlasně projednána s Policií ČR, Krajským ředitelstvím policie hlavního města Prahy, Odborem služby dopravní policie, Oddělení dopravního inženýrství č.j. KRPA-315511-2/ČJ-2025-0000DŽ ze dne 7.10.2025. K umístění záboru na chodníku a dopravního značení jsme obdrželi dne 16.9.2025 souhlas Odboru dopravy ÚMČ Praha 8. Souhlas se zábořem vyslovil též vlastník komunikace prostřednictvím Technické správy komunikací hlavního města Prahy, a.s. formou nájemní smlouvy č. 2/25/1250/385 ze dne 8.10.2025.

Silniční správní úřad oznámil zahájení správního řízení jemu známým účastníkům řízení a orgánům státní správy (oznámení o zahájení správního řízení a výzva k uplatnění práv účastníka řízení č. j.: MHMP-1024603/2025/O4/Vo ze dne 9.10.2025).

Poučení o opravném prostředku:

Opatření obecné povahy nabývá účinnosti ve lhůtě stanovené zákonem č. 361/2000 Sb., zákon o provozu na pozemních komunikacích. Ve smyslu ust. § 173 odst. 2 zákona č. 500/2004 Sb., správní řád, proti opatření obecné povahy nelze podat řádný opravný prostředek. Ve smyslu ustanovení § 101 a násl. soudního řádu správního je možný přezkum u soudu.


Ing. Aleš Krejčí
ředitel Odboru pozemních komunikací a drah

v z. Ing. Jan Krejčí, Ph.D.

Příloha:

Situace dopravního značení 9x


Na vědomí

Příloha příslušného rozhodnutí

ETAPA 1 + 1x PZ


24.10. - 25.10.

MAGISTRÁT
HLAVNÍHO MĚSTA PRAHY
ODBOR POZEMNÍCH KOMUNIKACÍ
286/5
Příloha číslo: 1 ke spisu 9696/2/2025
MHMP-1024865/2025 /PKD-04/15
Datum: 9.10.2025 Podpis: [Signature]

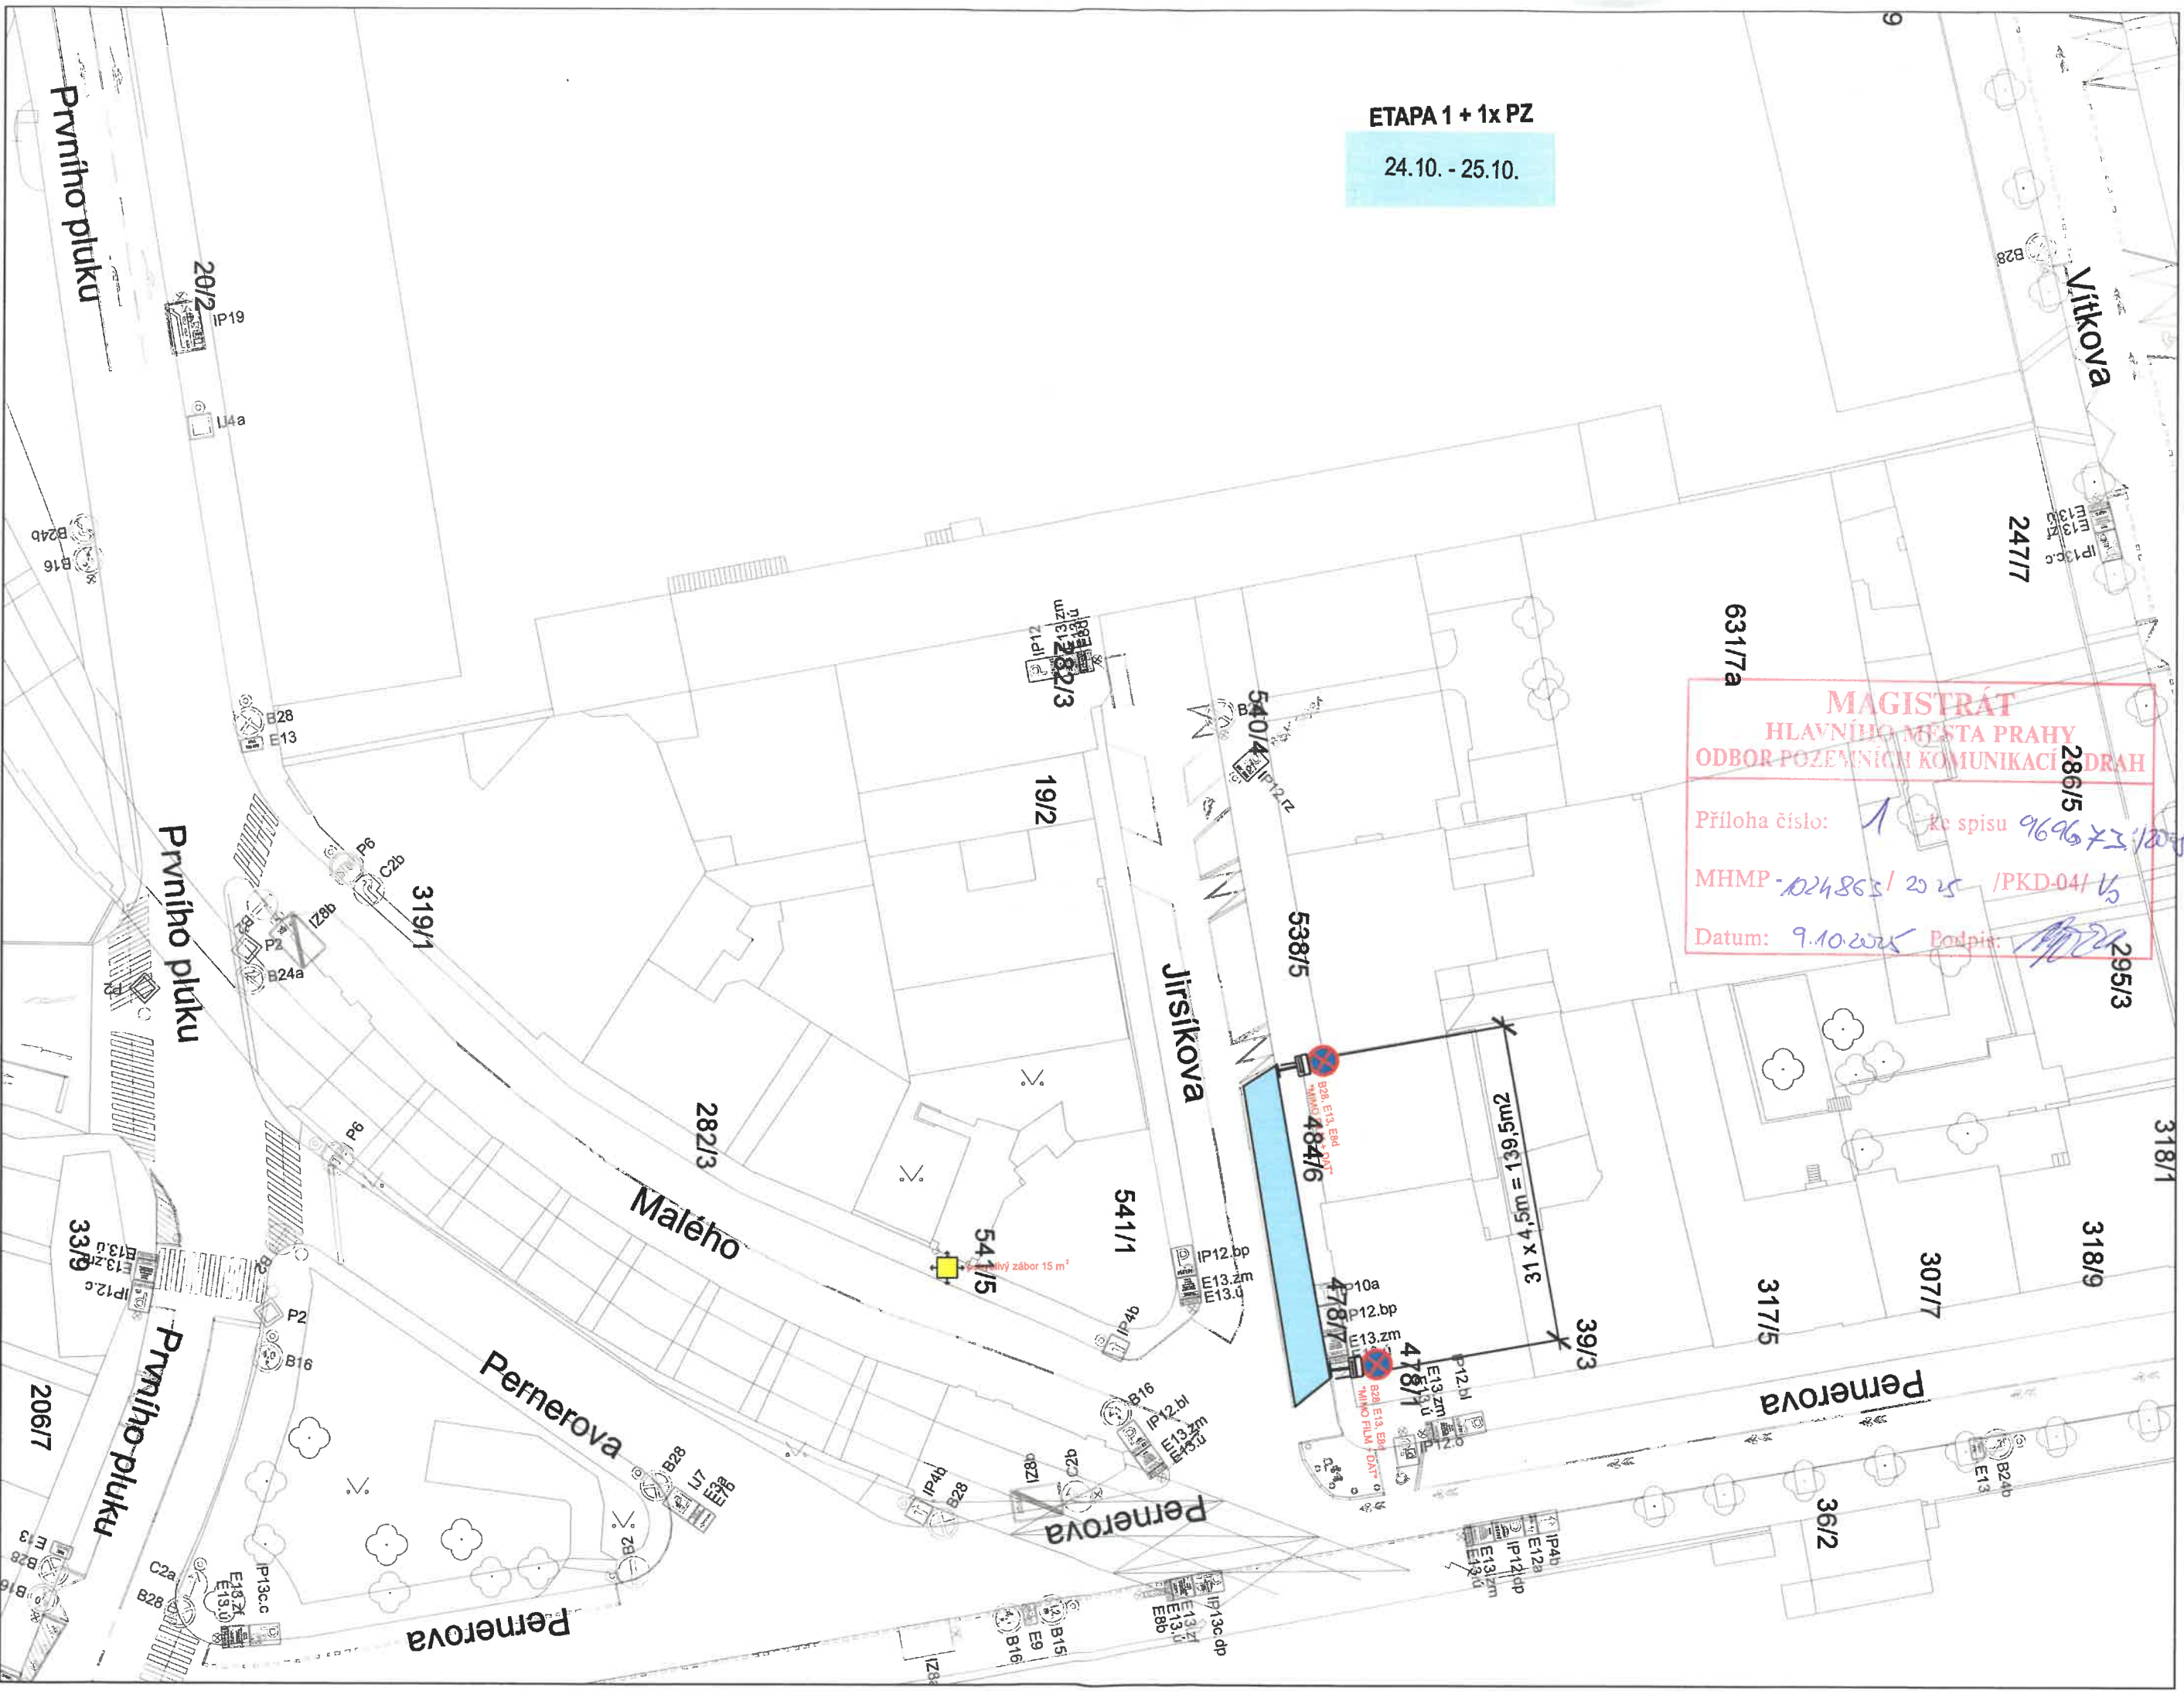


ETAPA 2 + 3x PZ
26.10.

MAGISTRÁT
HLAVNÍHO MĚSTA PRAHY
ODBOR POZEMNÍCH KOMUNIKACÍ A DRAH
Priloha číslo: 2 ke spisu 9696, P/1005
MHMP-1024863/2025 /PKD-04/16
Datum: 9.10.2025 Podpis: [Signature] 295/3

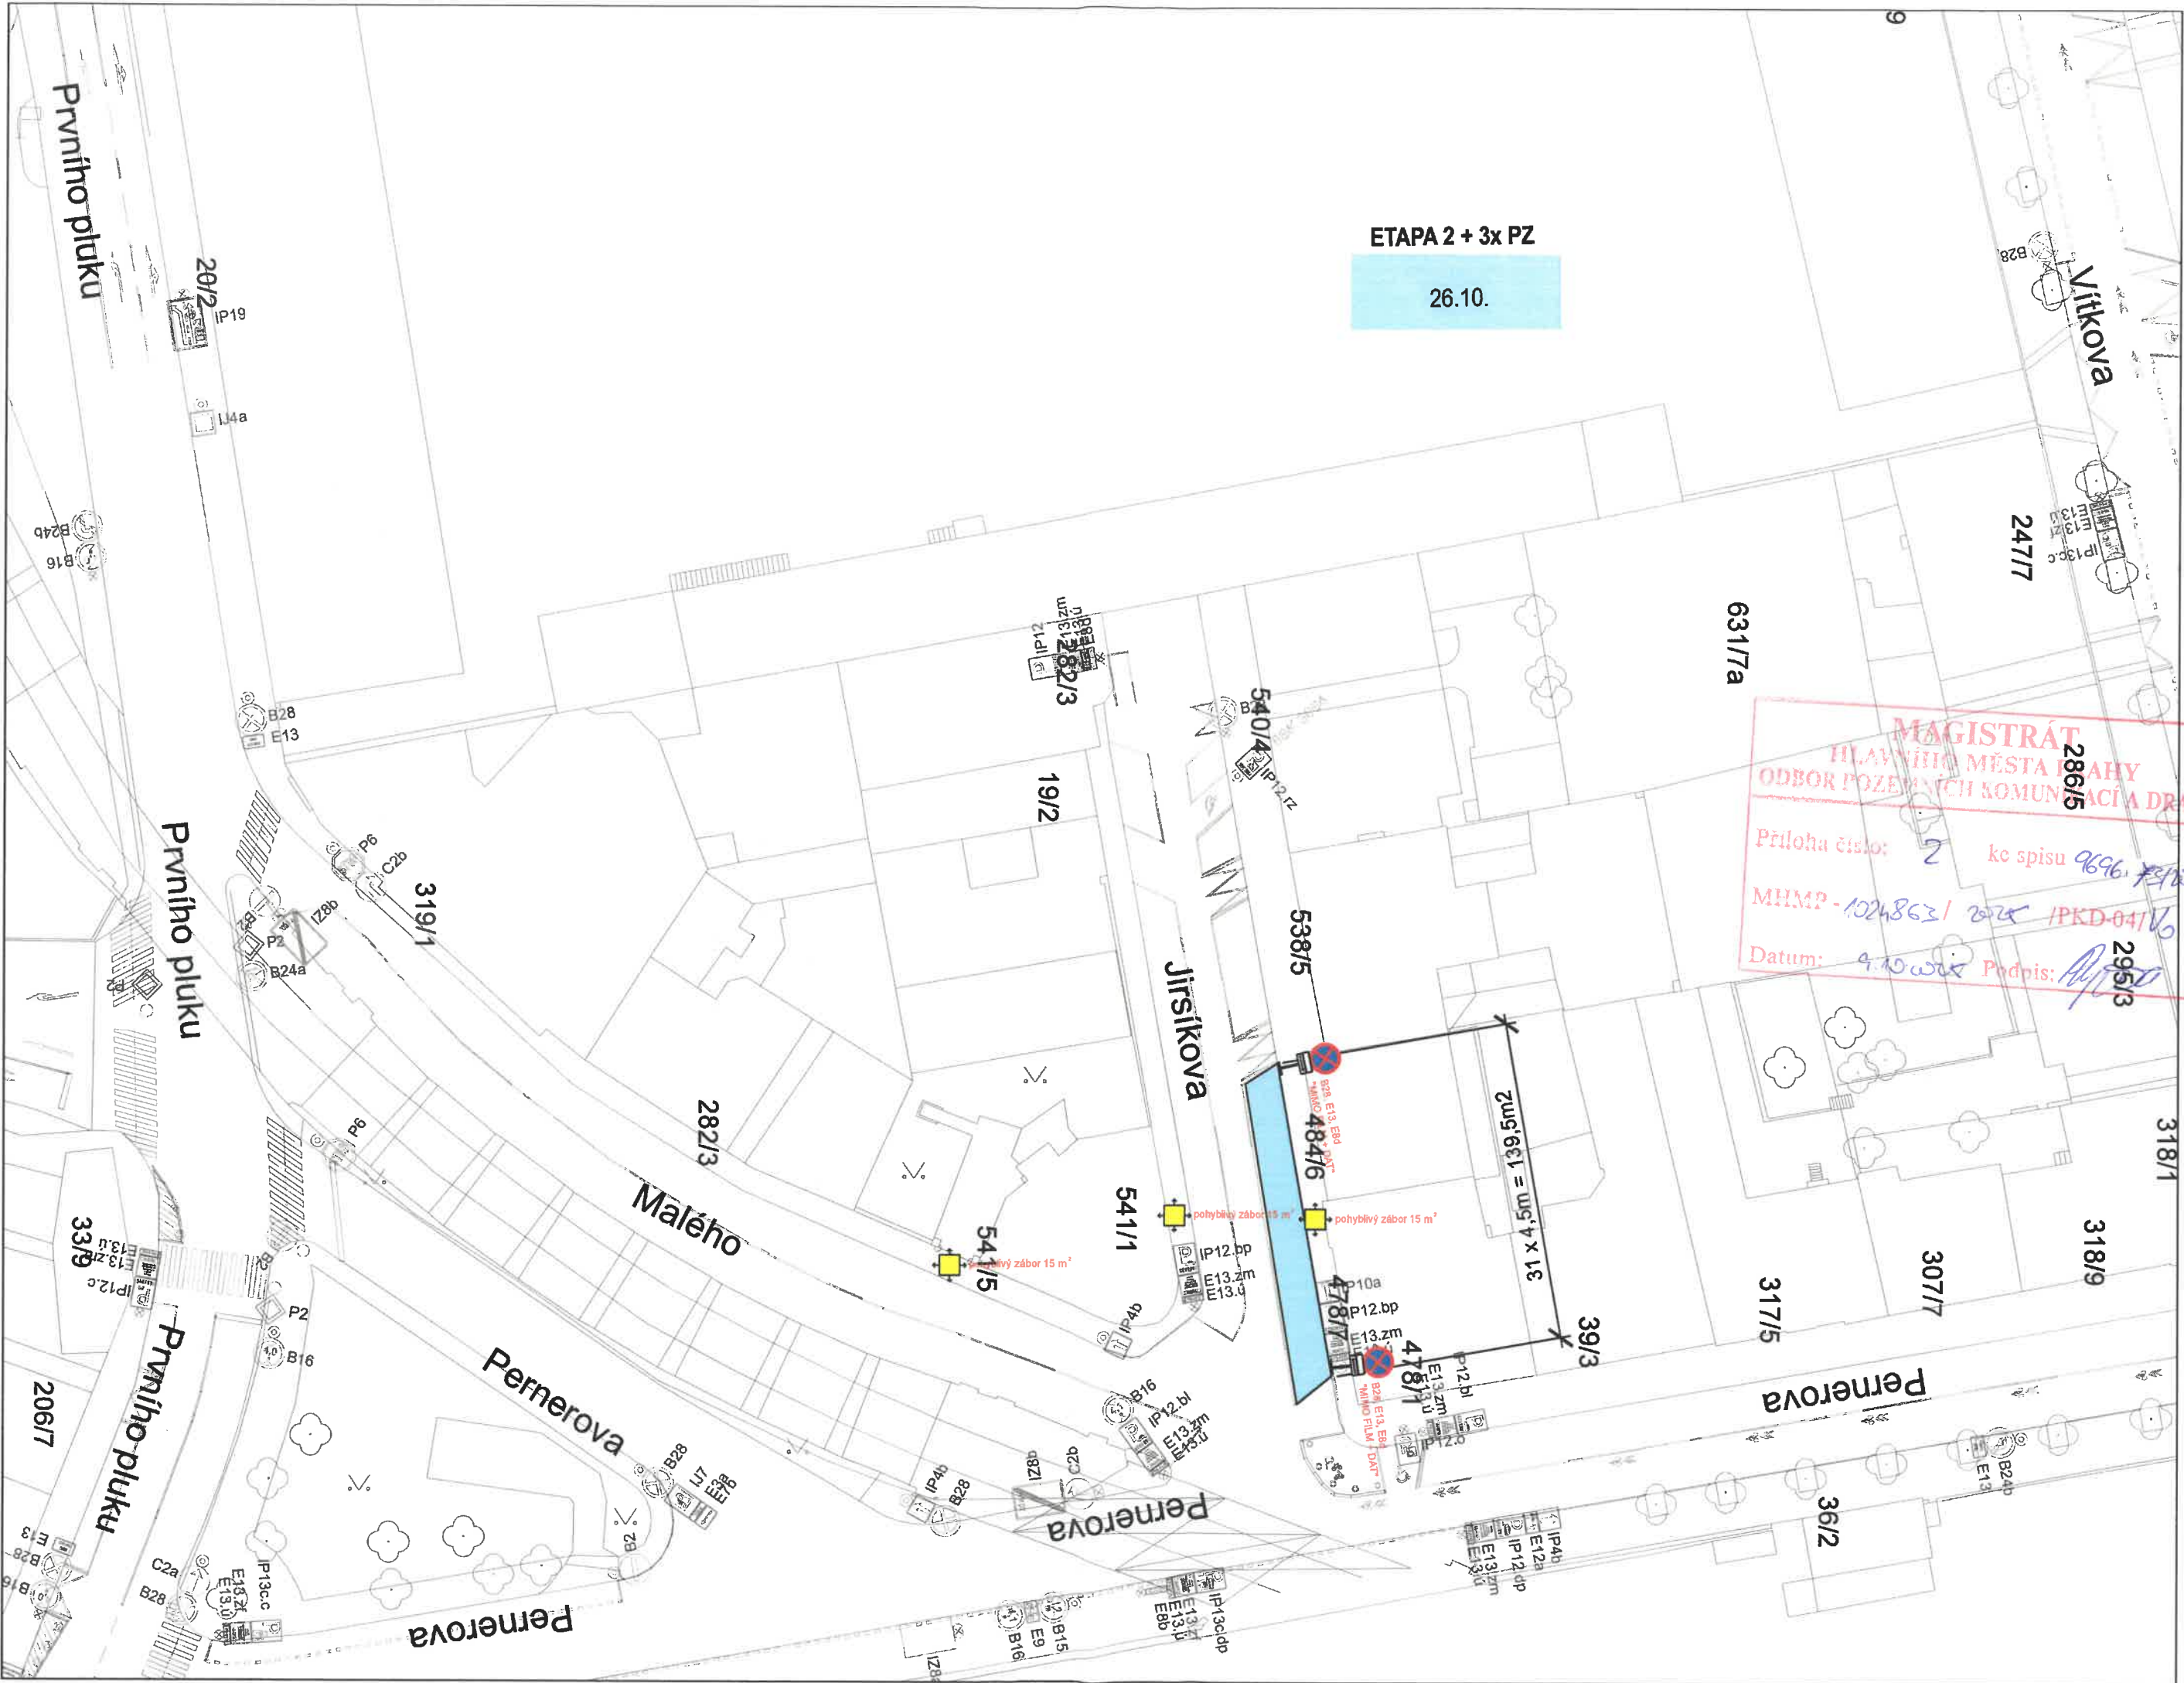

ETAPA 3 + 4x PZ
27.10.
27.10.

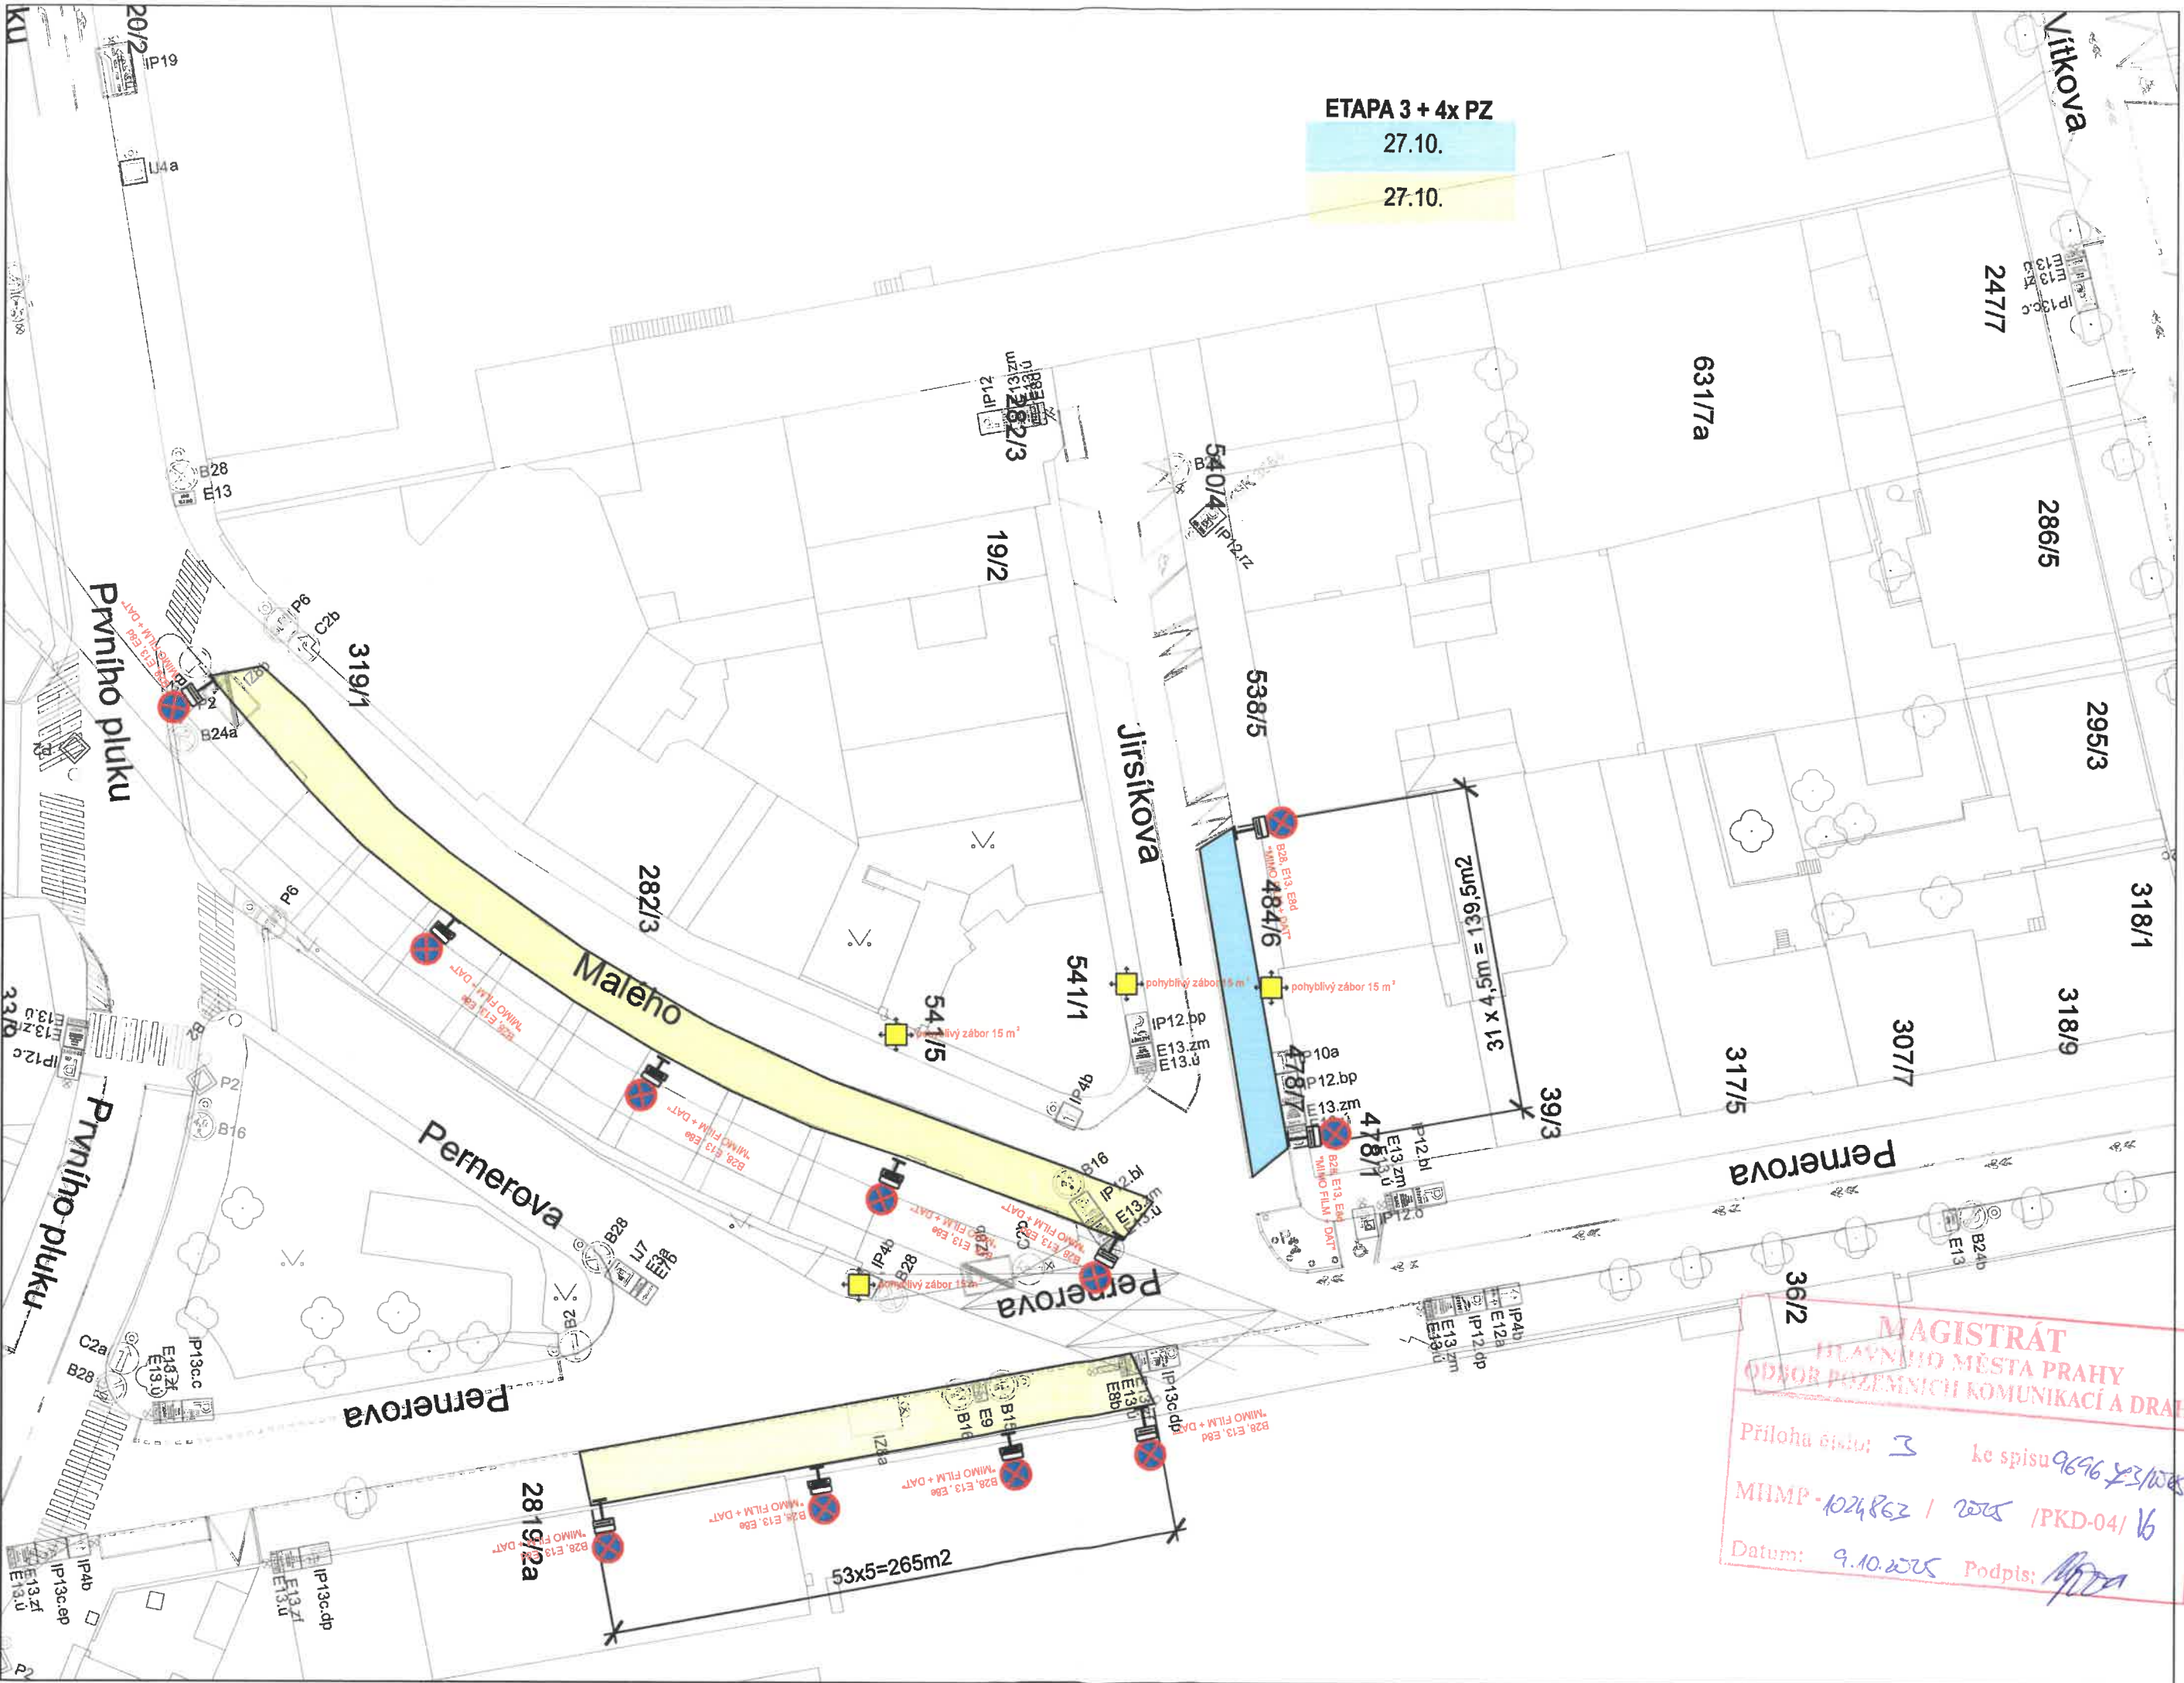

MAGISTRÁT
HLAVNÍHO MĚSTA PRAHY
ODBOR POZEMNÍCH KOMUNIKACÍ A DRAH
Příloha čísto: 3 ke spisu 9596/23/2025
MHMP-102862 / 2025 / PKD-04/16
Datum: 9.10.2025 Podpis: [Signature]

Uzavírka 1 (Jirsíkova, Malého)


28.10. - 3.11.

ETAPA 4 + 4x PZ

28.10.

28.10.

28.10.

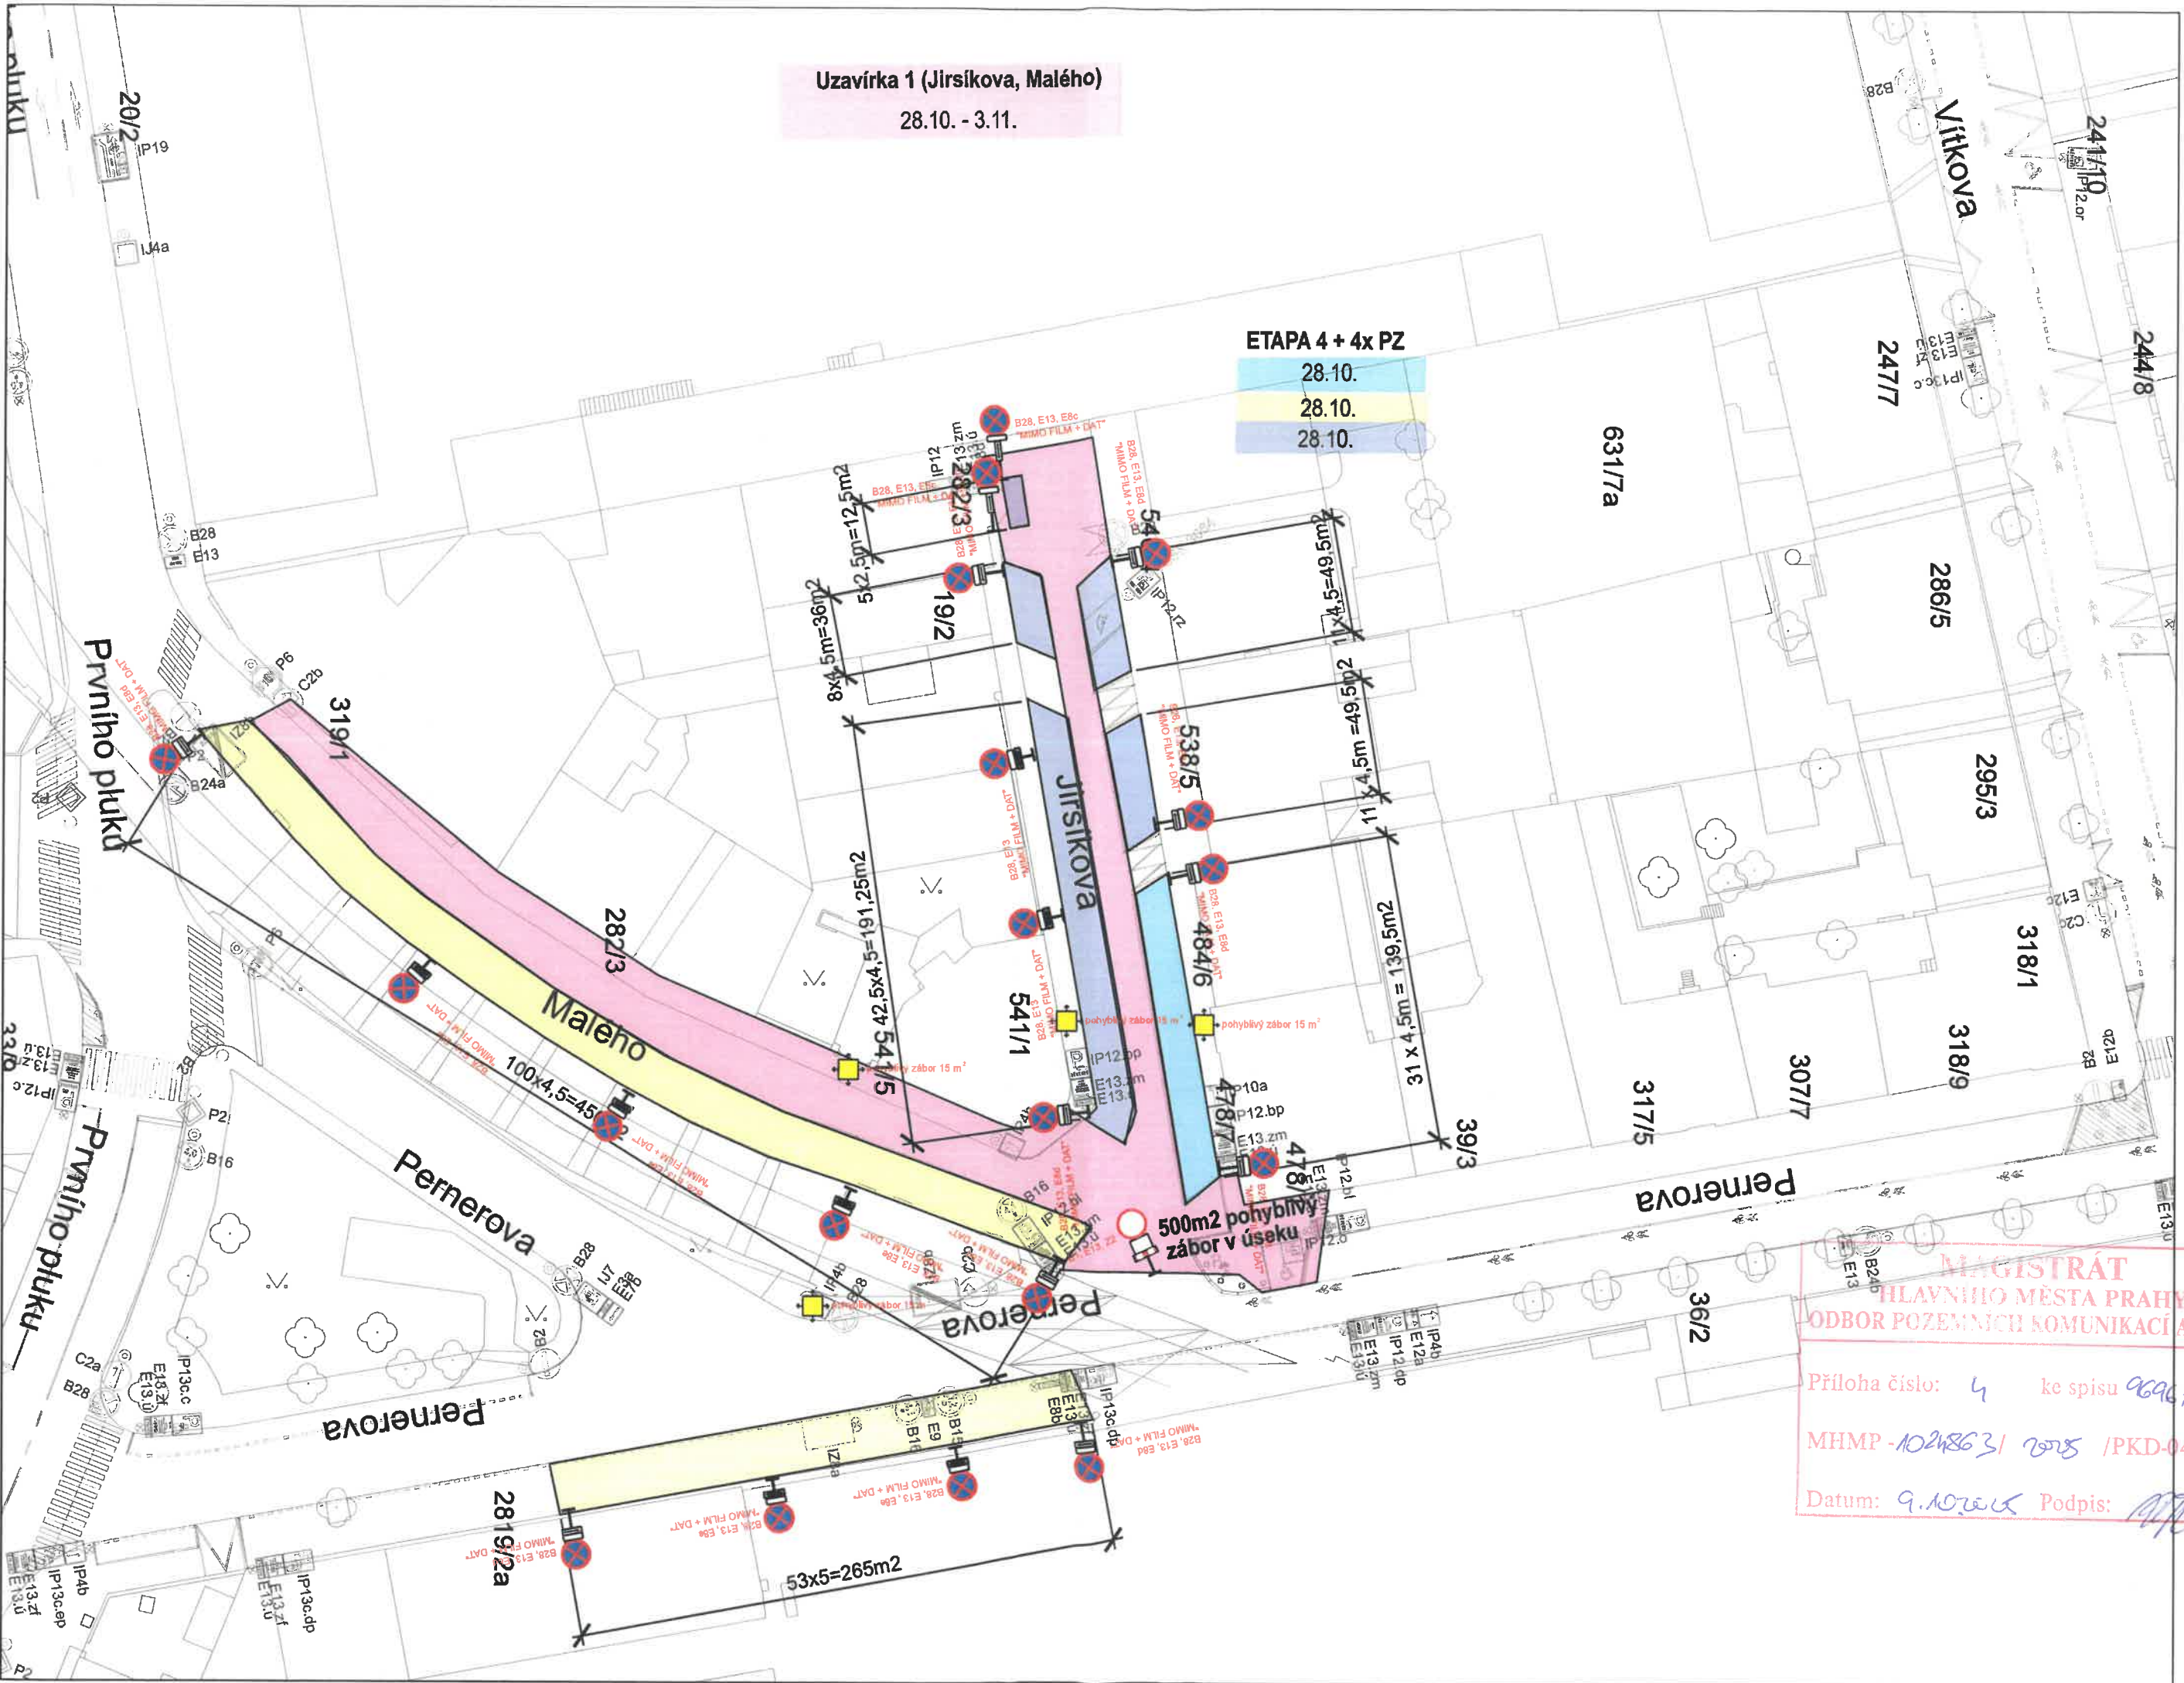

MAGISTRÁT
HLAVNÍHO MĚSTA PRAHY
ODBOR POZEMNÍCH KOMUNIKACÍ A DRAH

Príloha číslo: 4 ke spisu 9096/2005
MHMP-1028631/2005 /PKD-04/10

Datum: 9.10.2005 Podpis: [Signature]


ETAPA 6 + 11x PZ


- 29.10. - 2.11.
- 29.10. - 2.11.
- 29.10. - 2.11.
- 29.10. - 2.11.

Uzavírka 1 (Jirsikova, Malého)
28.10. - 3.11.

Uzavírka 2 (Pernerova)
29.10. - 2.11. vždy 14:00 - 04:00

MAGISTRÁT
HLAVNÍHO MĚSTA PRAHY
ODBOR POZEMNÍCH KOMUNIKACÍ A DRAH
Příloha číslo: 5 ke spisu 9604/1005
MHMP-102/2015/398/201- /PKD-04/16
Datum: 9.10.2015 Podpis: [Signature]

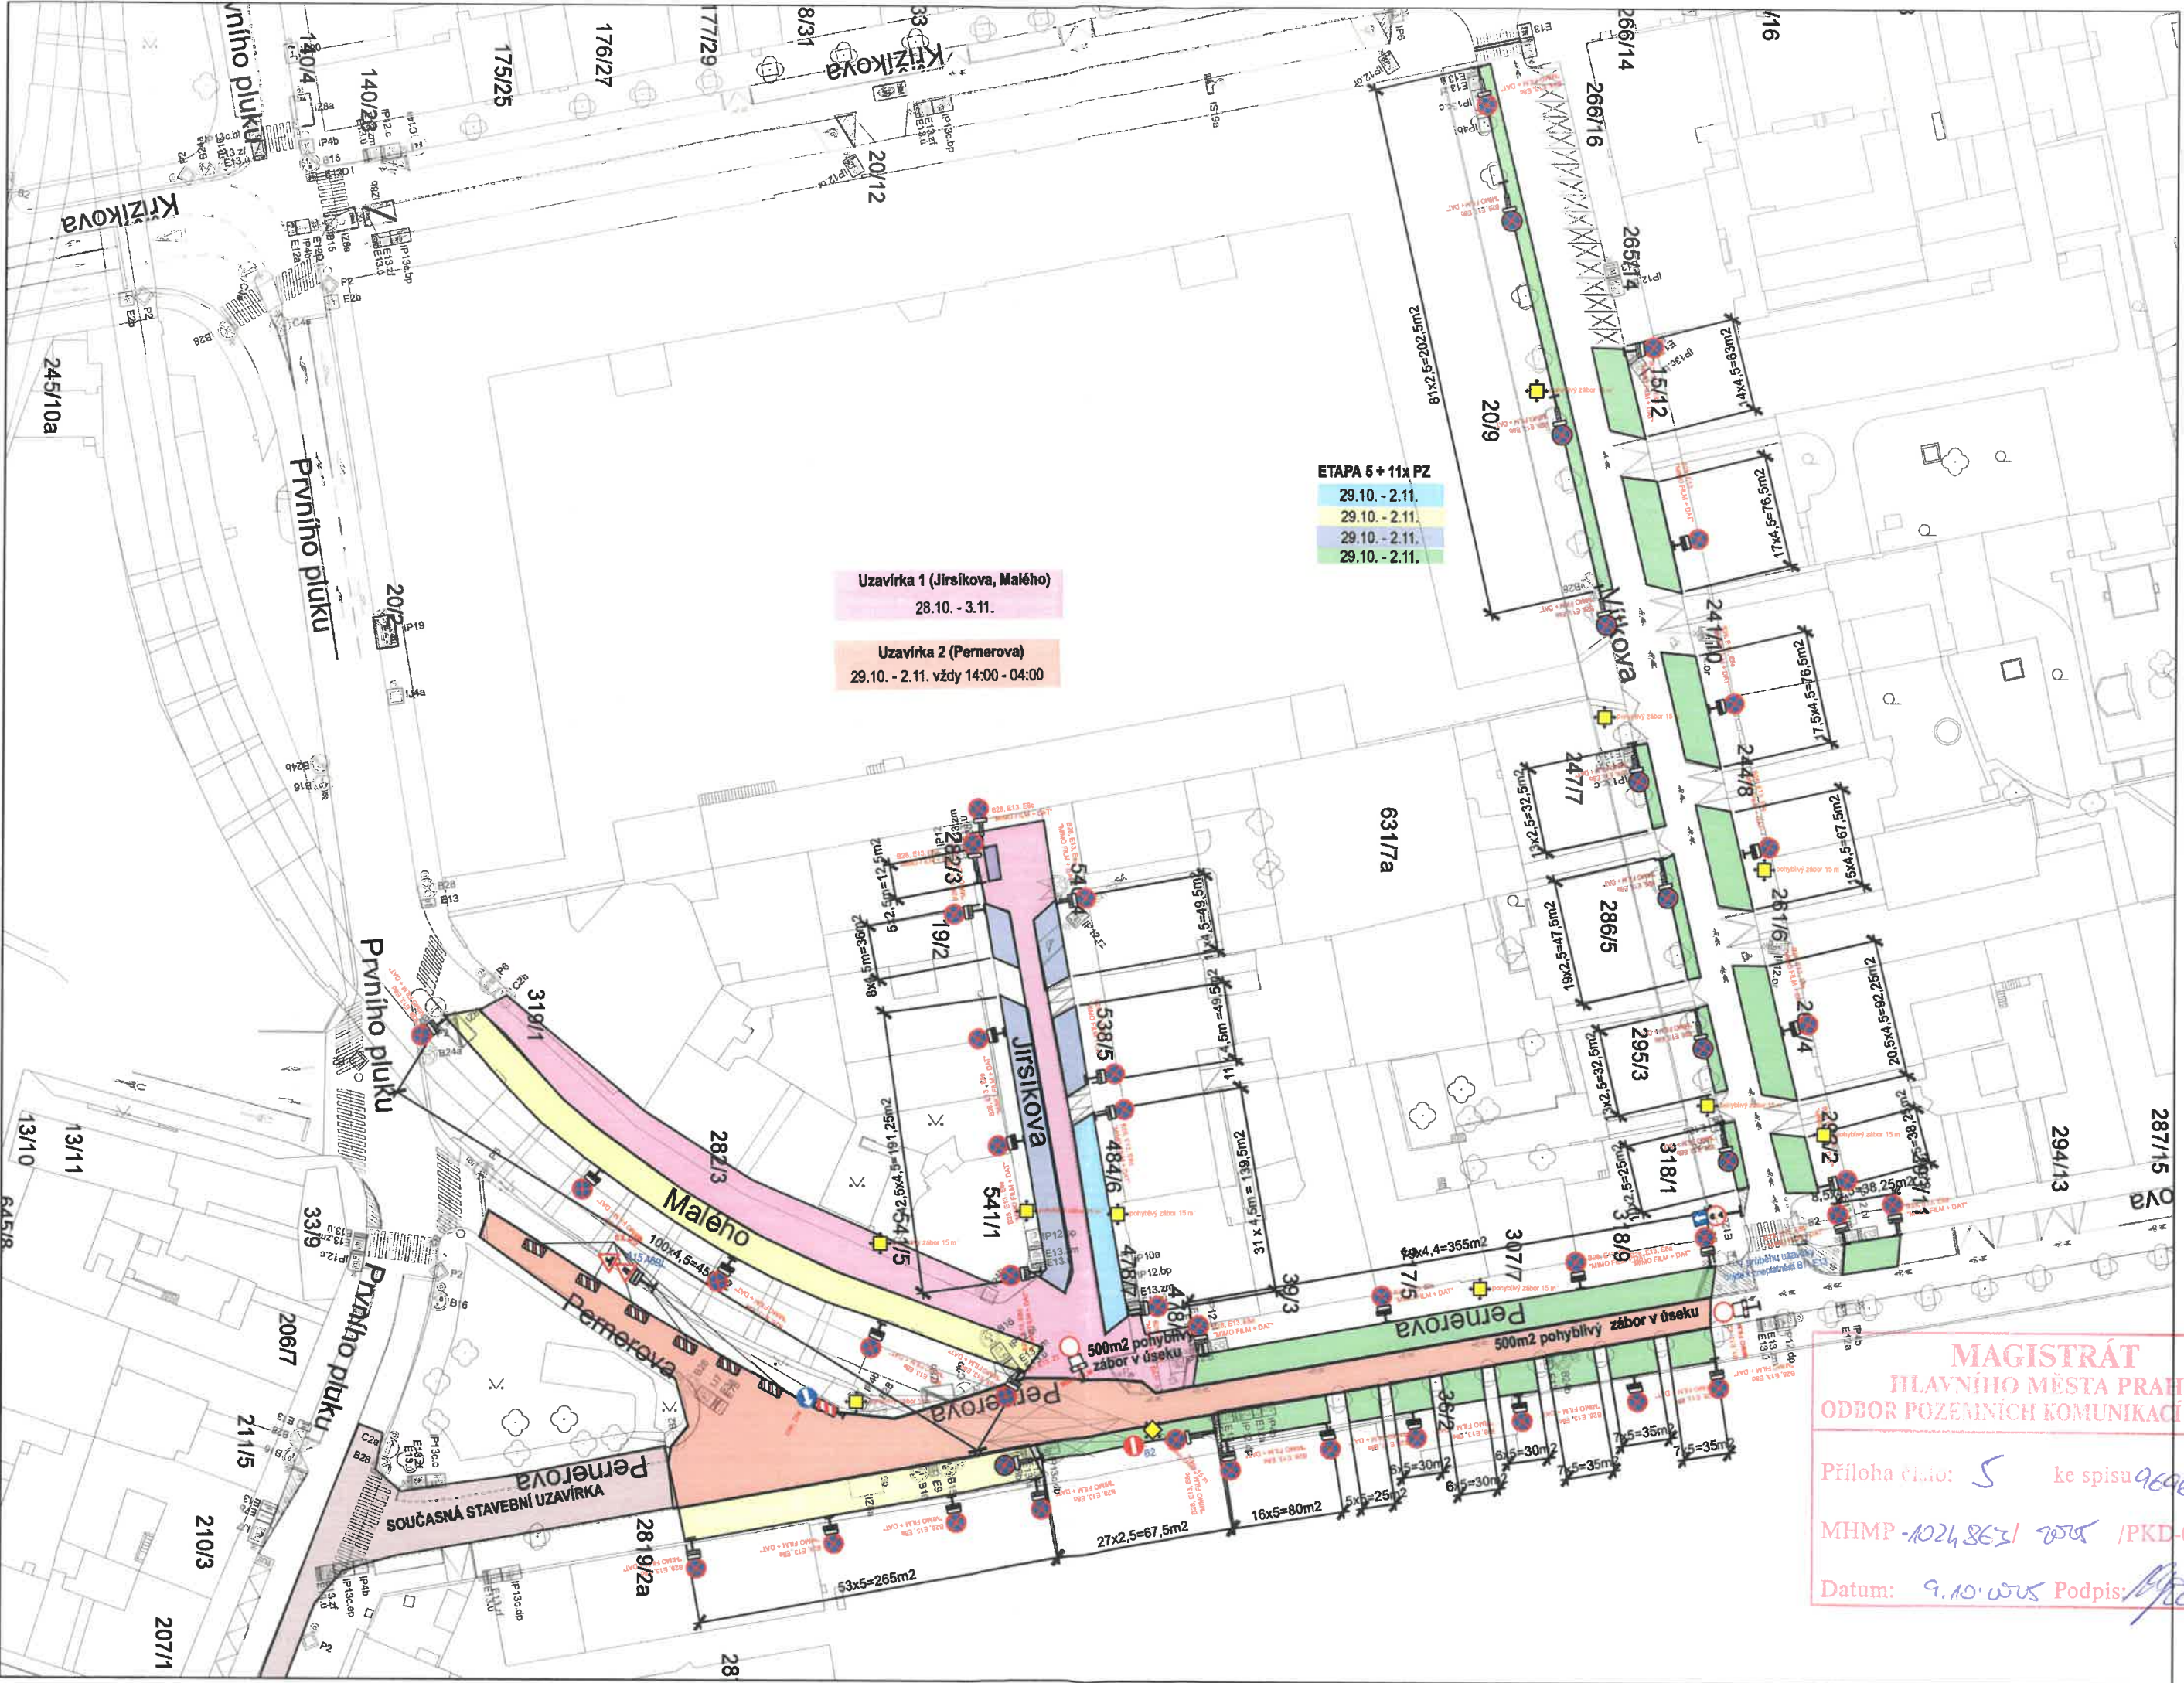

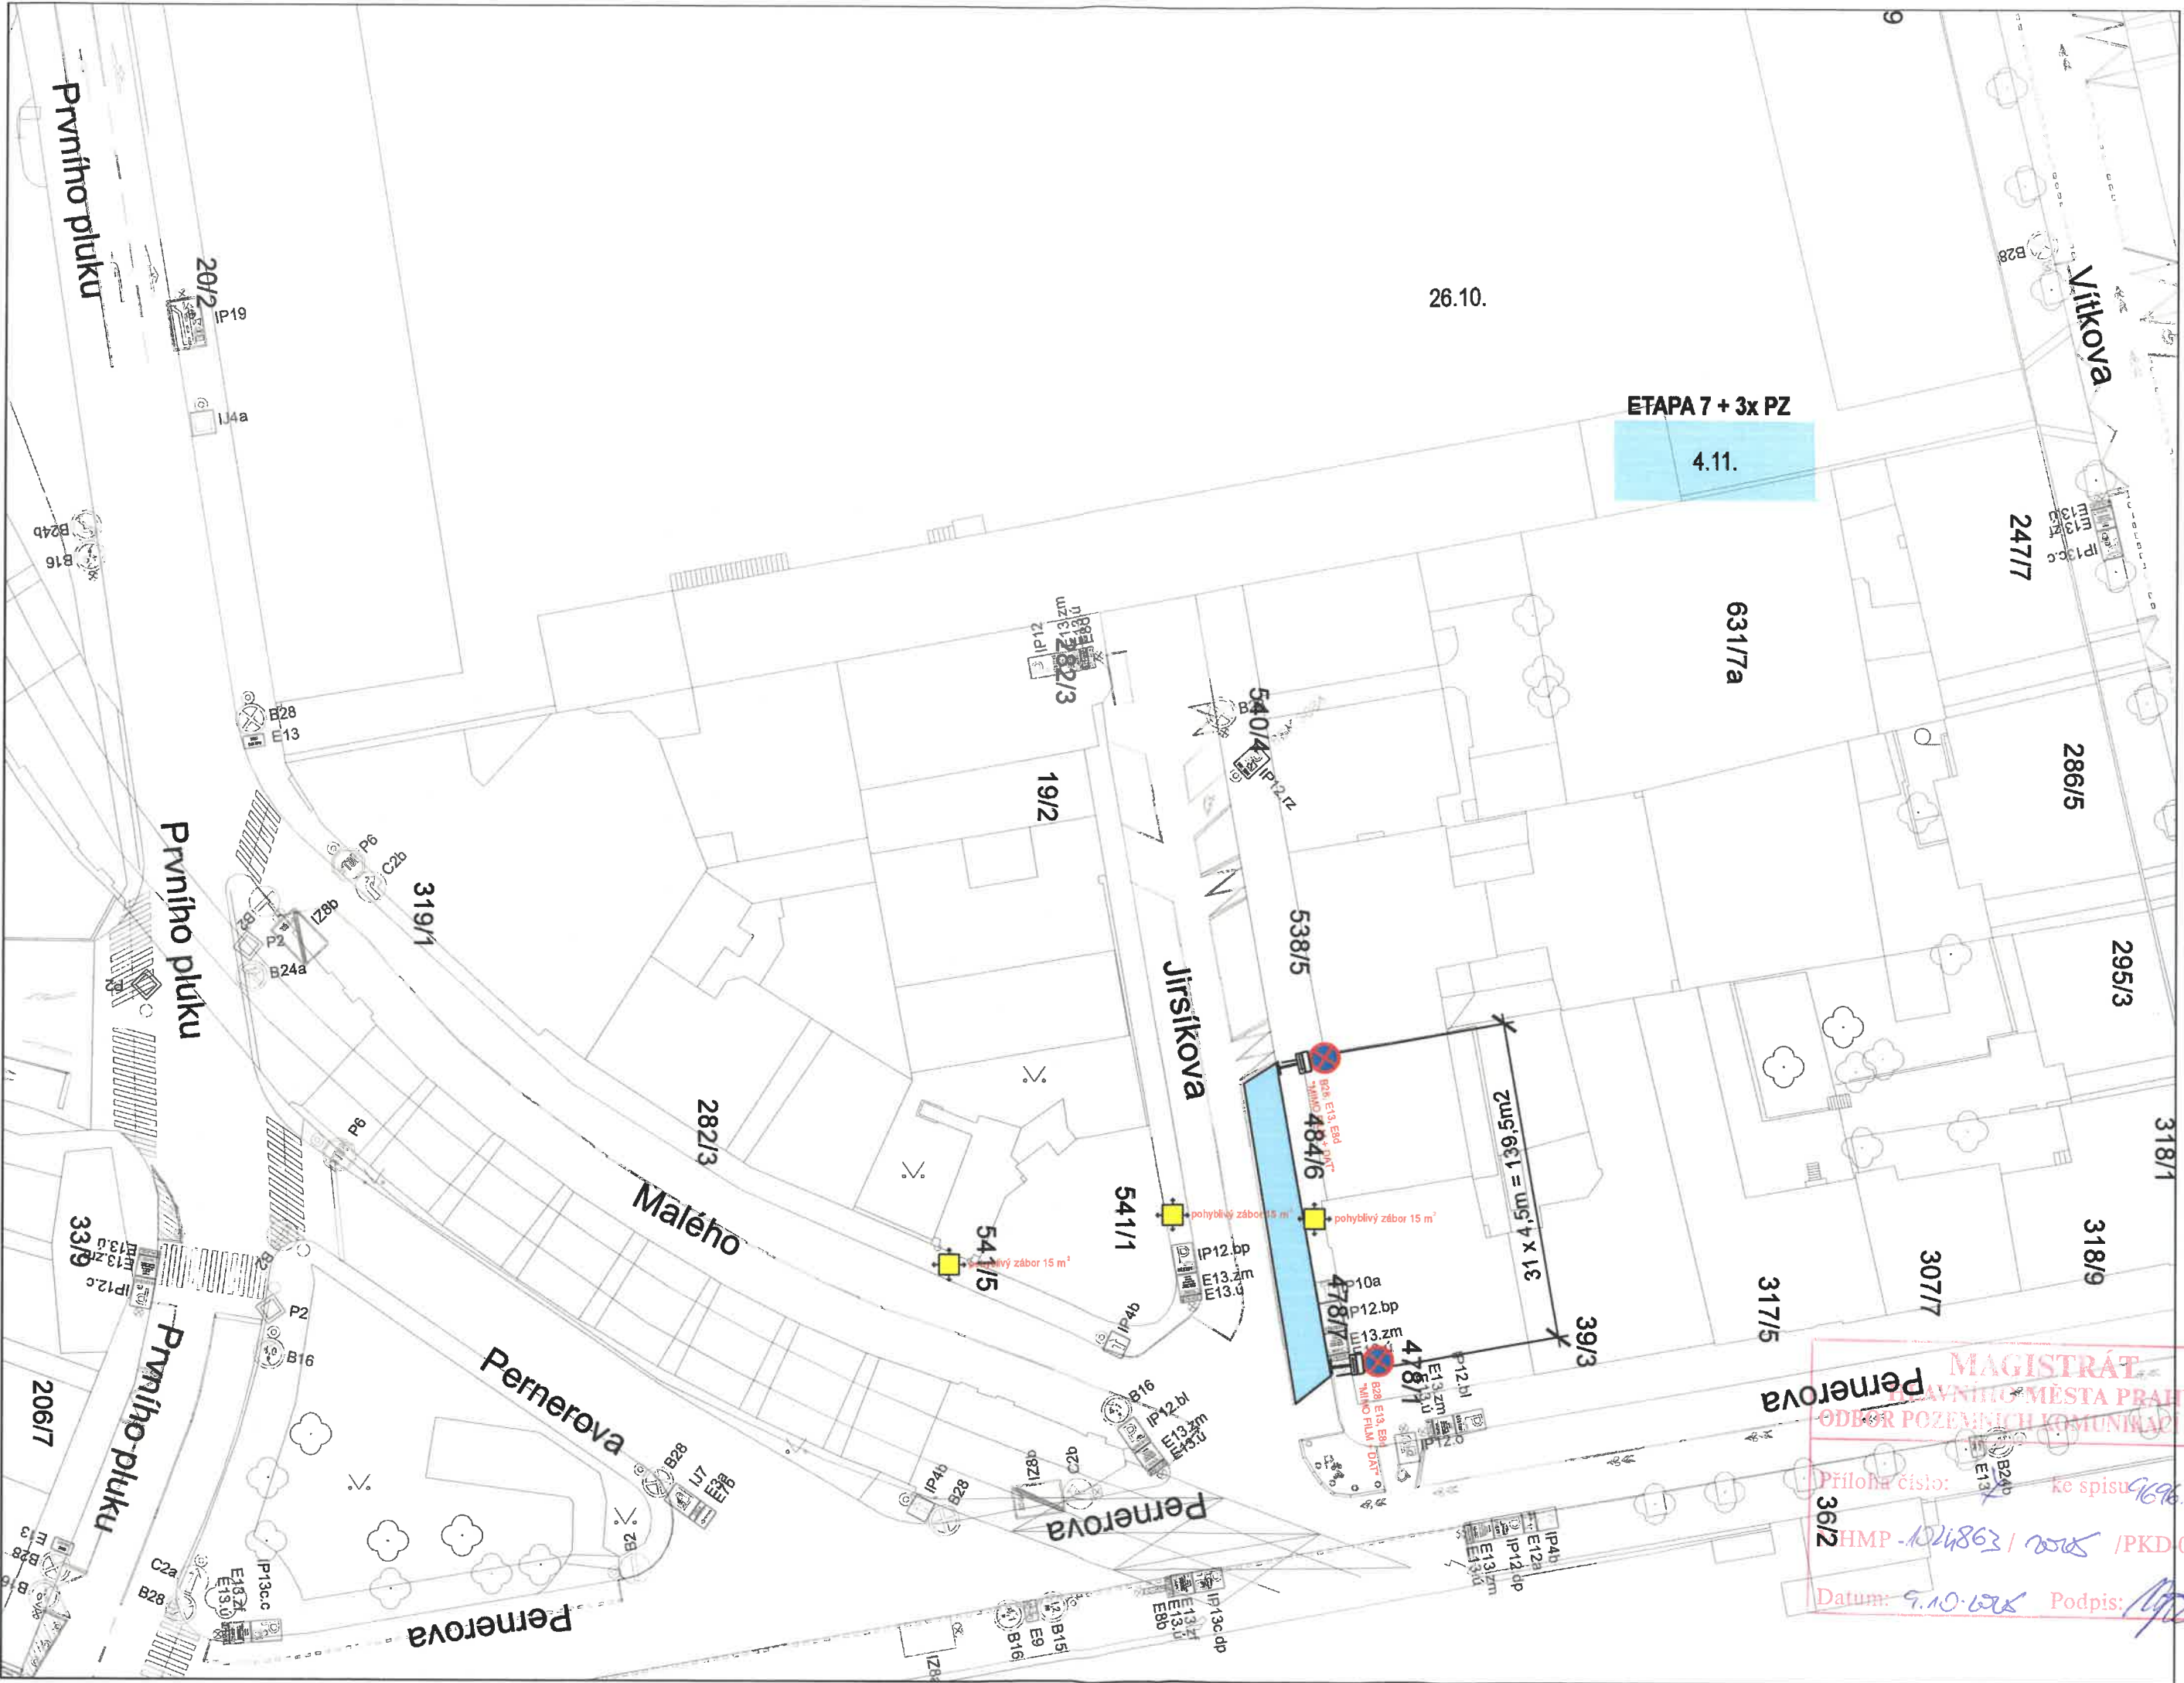

ETAPA 7 + 3x PZ


4.11.

631/7a

MAGISTRÁT
 HLAVNÍHO MĚSTA PRAHY
 ODBOR POZEMNÍCH KOMUNIKACÍ A DRAH

Priloha číslo: 36/2
 ke spisu: 1696/23/2024
 HMP-1021861-1002 / 2022 / PKD/04/16


Datum: 2023.01.16 Podpis: [Signature]

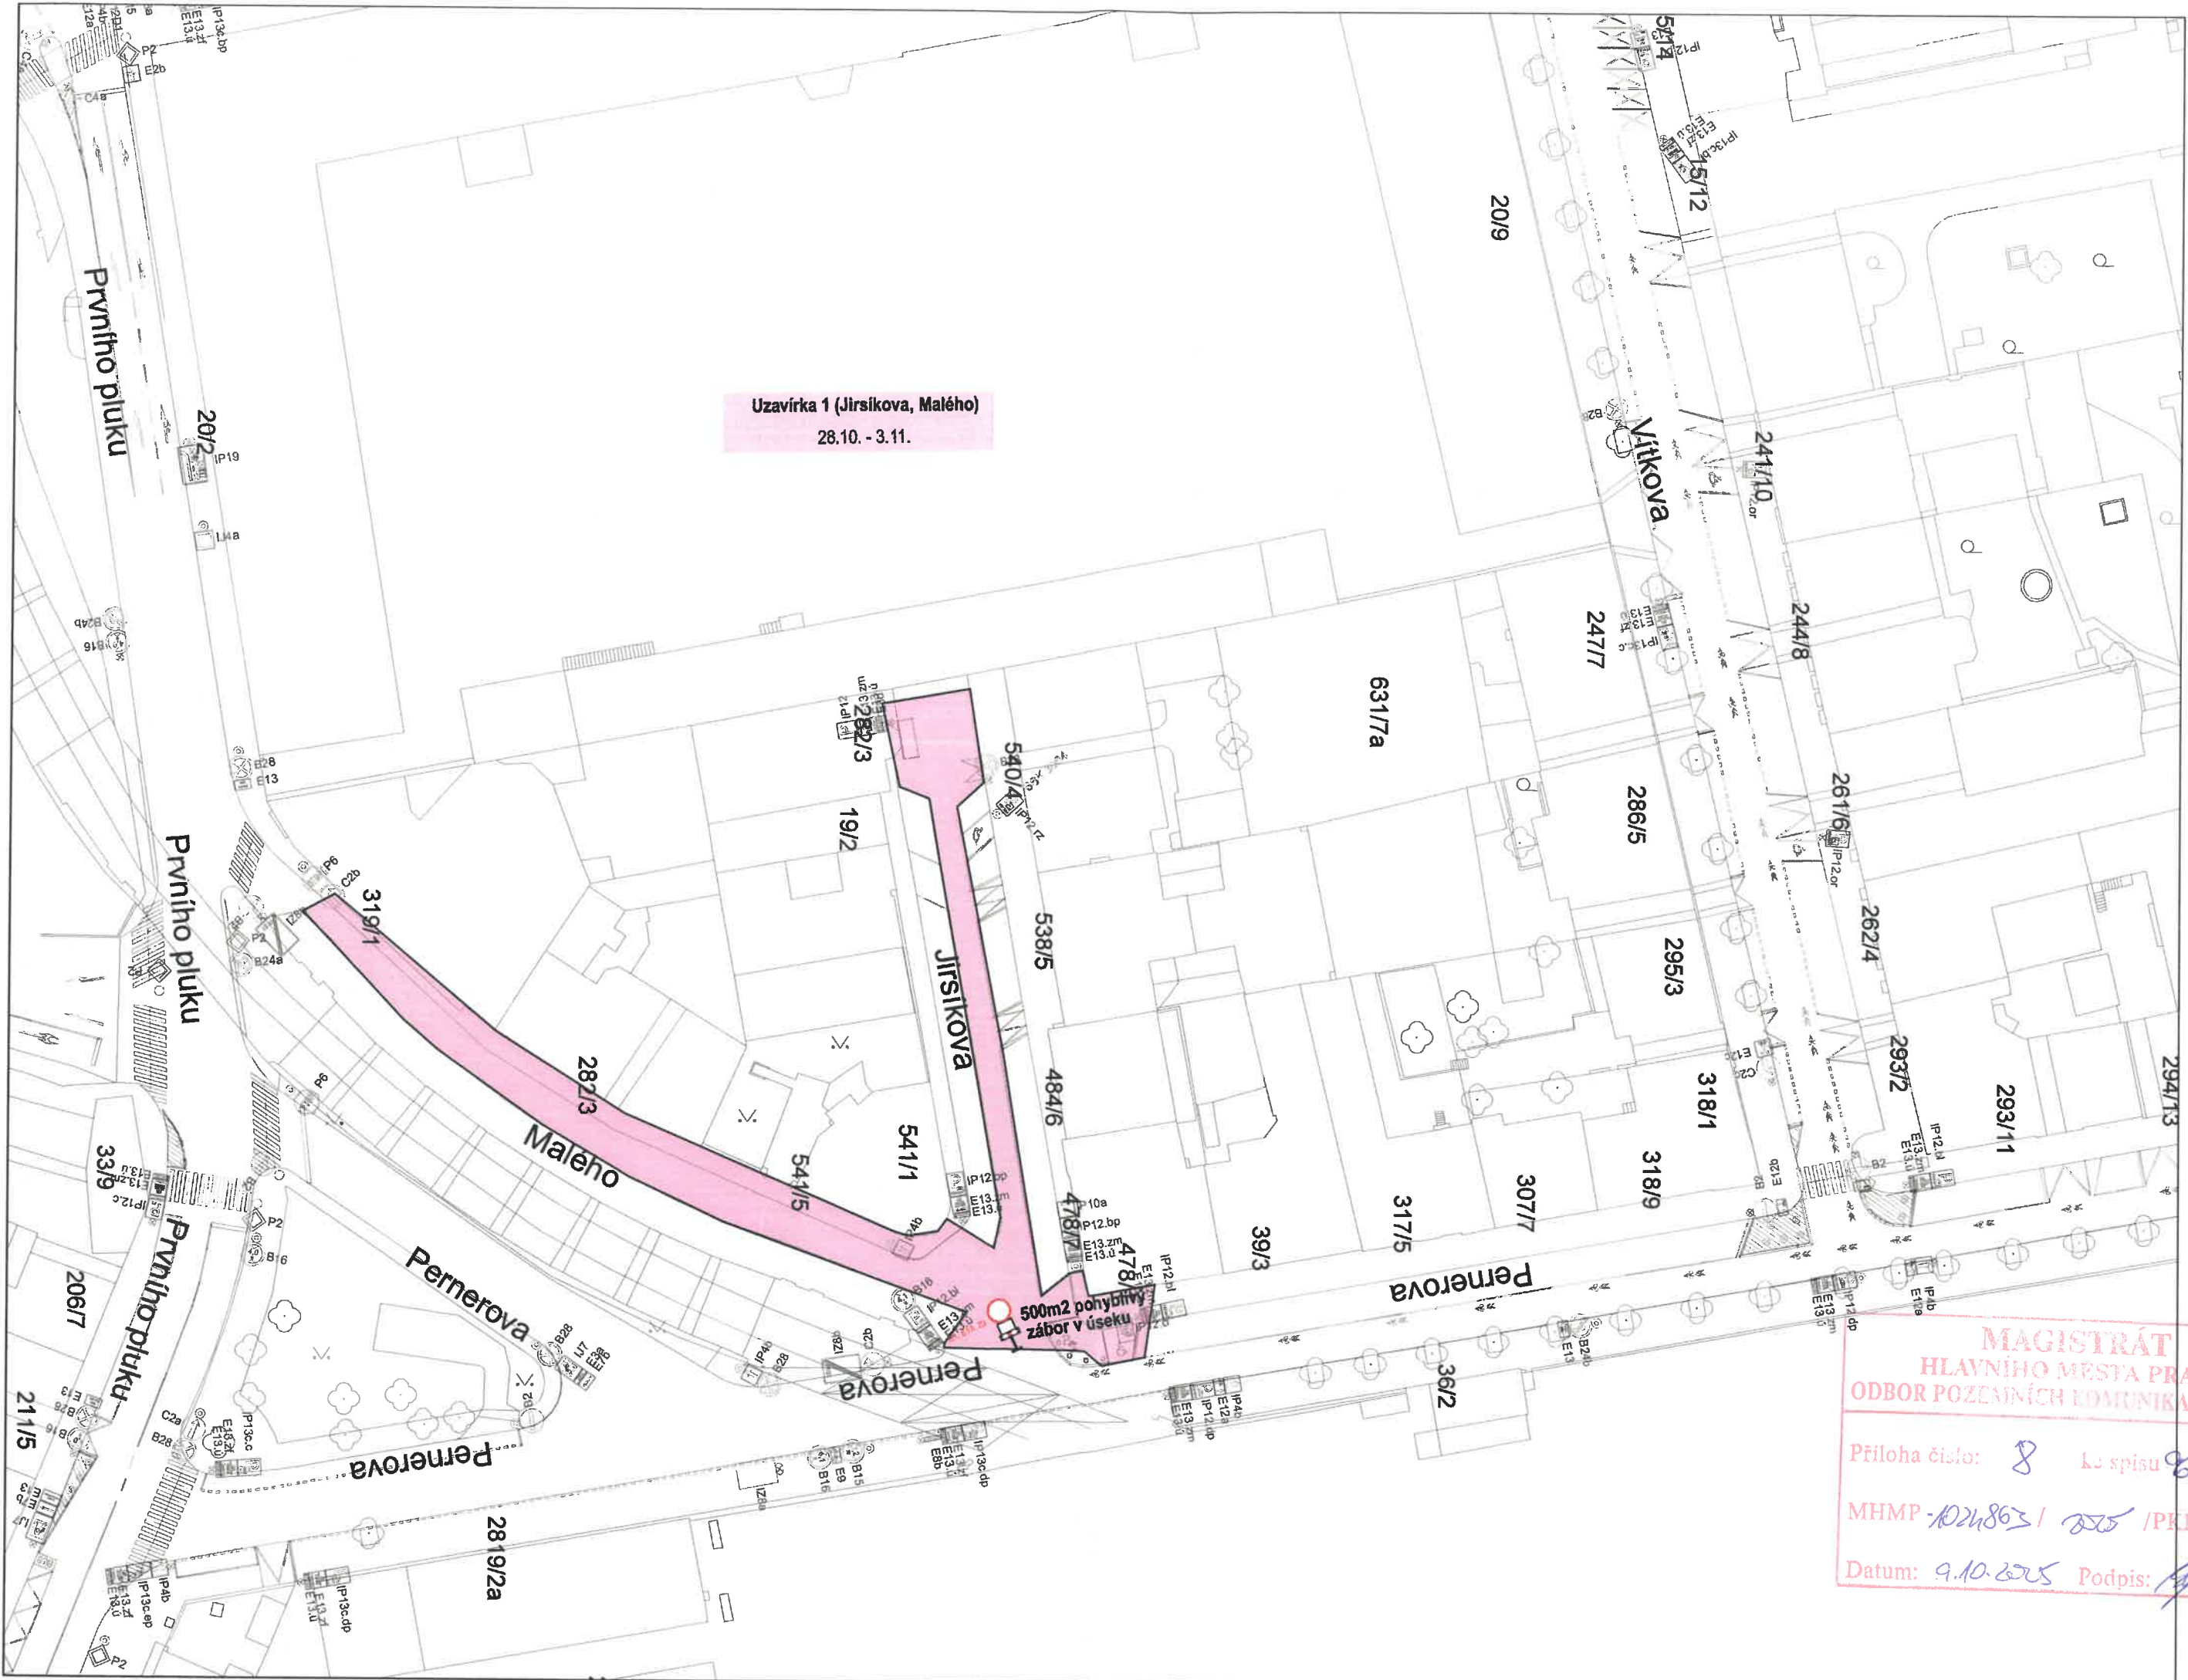

Uzavírka 1 (Jirsikova, Malého)
28.10. - 3.11.

**MAGISTRÁT
HLAVNÍHO MĚSTA PRAHY
ODBOR POZEMNÍCH KOMUNIKACÍ A DRAH**

Příloha číslo: 8 ke spisu 202/15799/2025
MHMP-102820K / 522 / PRD-0416
Datum: 9.10.2025 Podpis: [Signature]

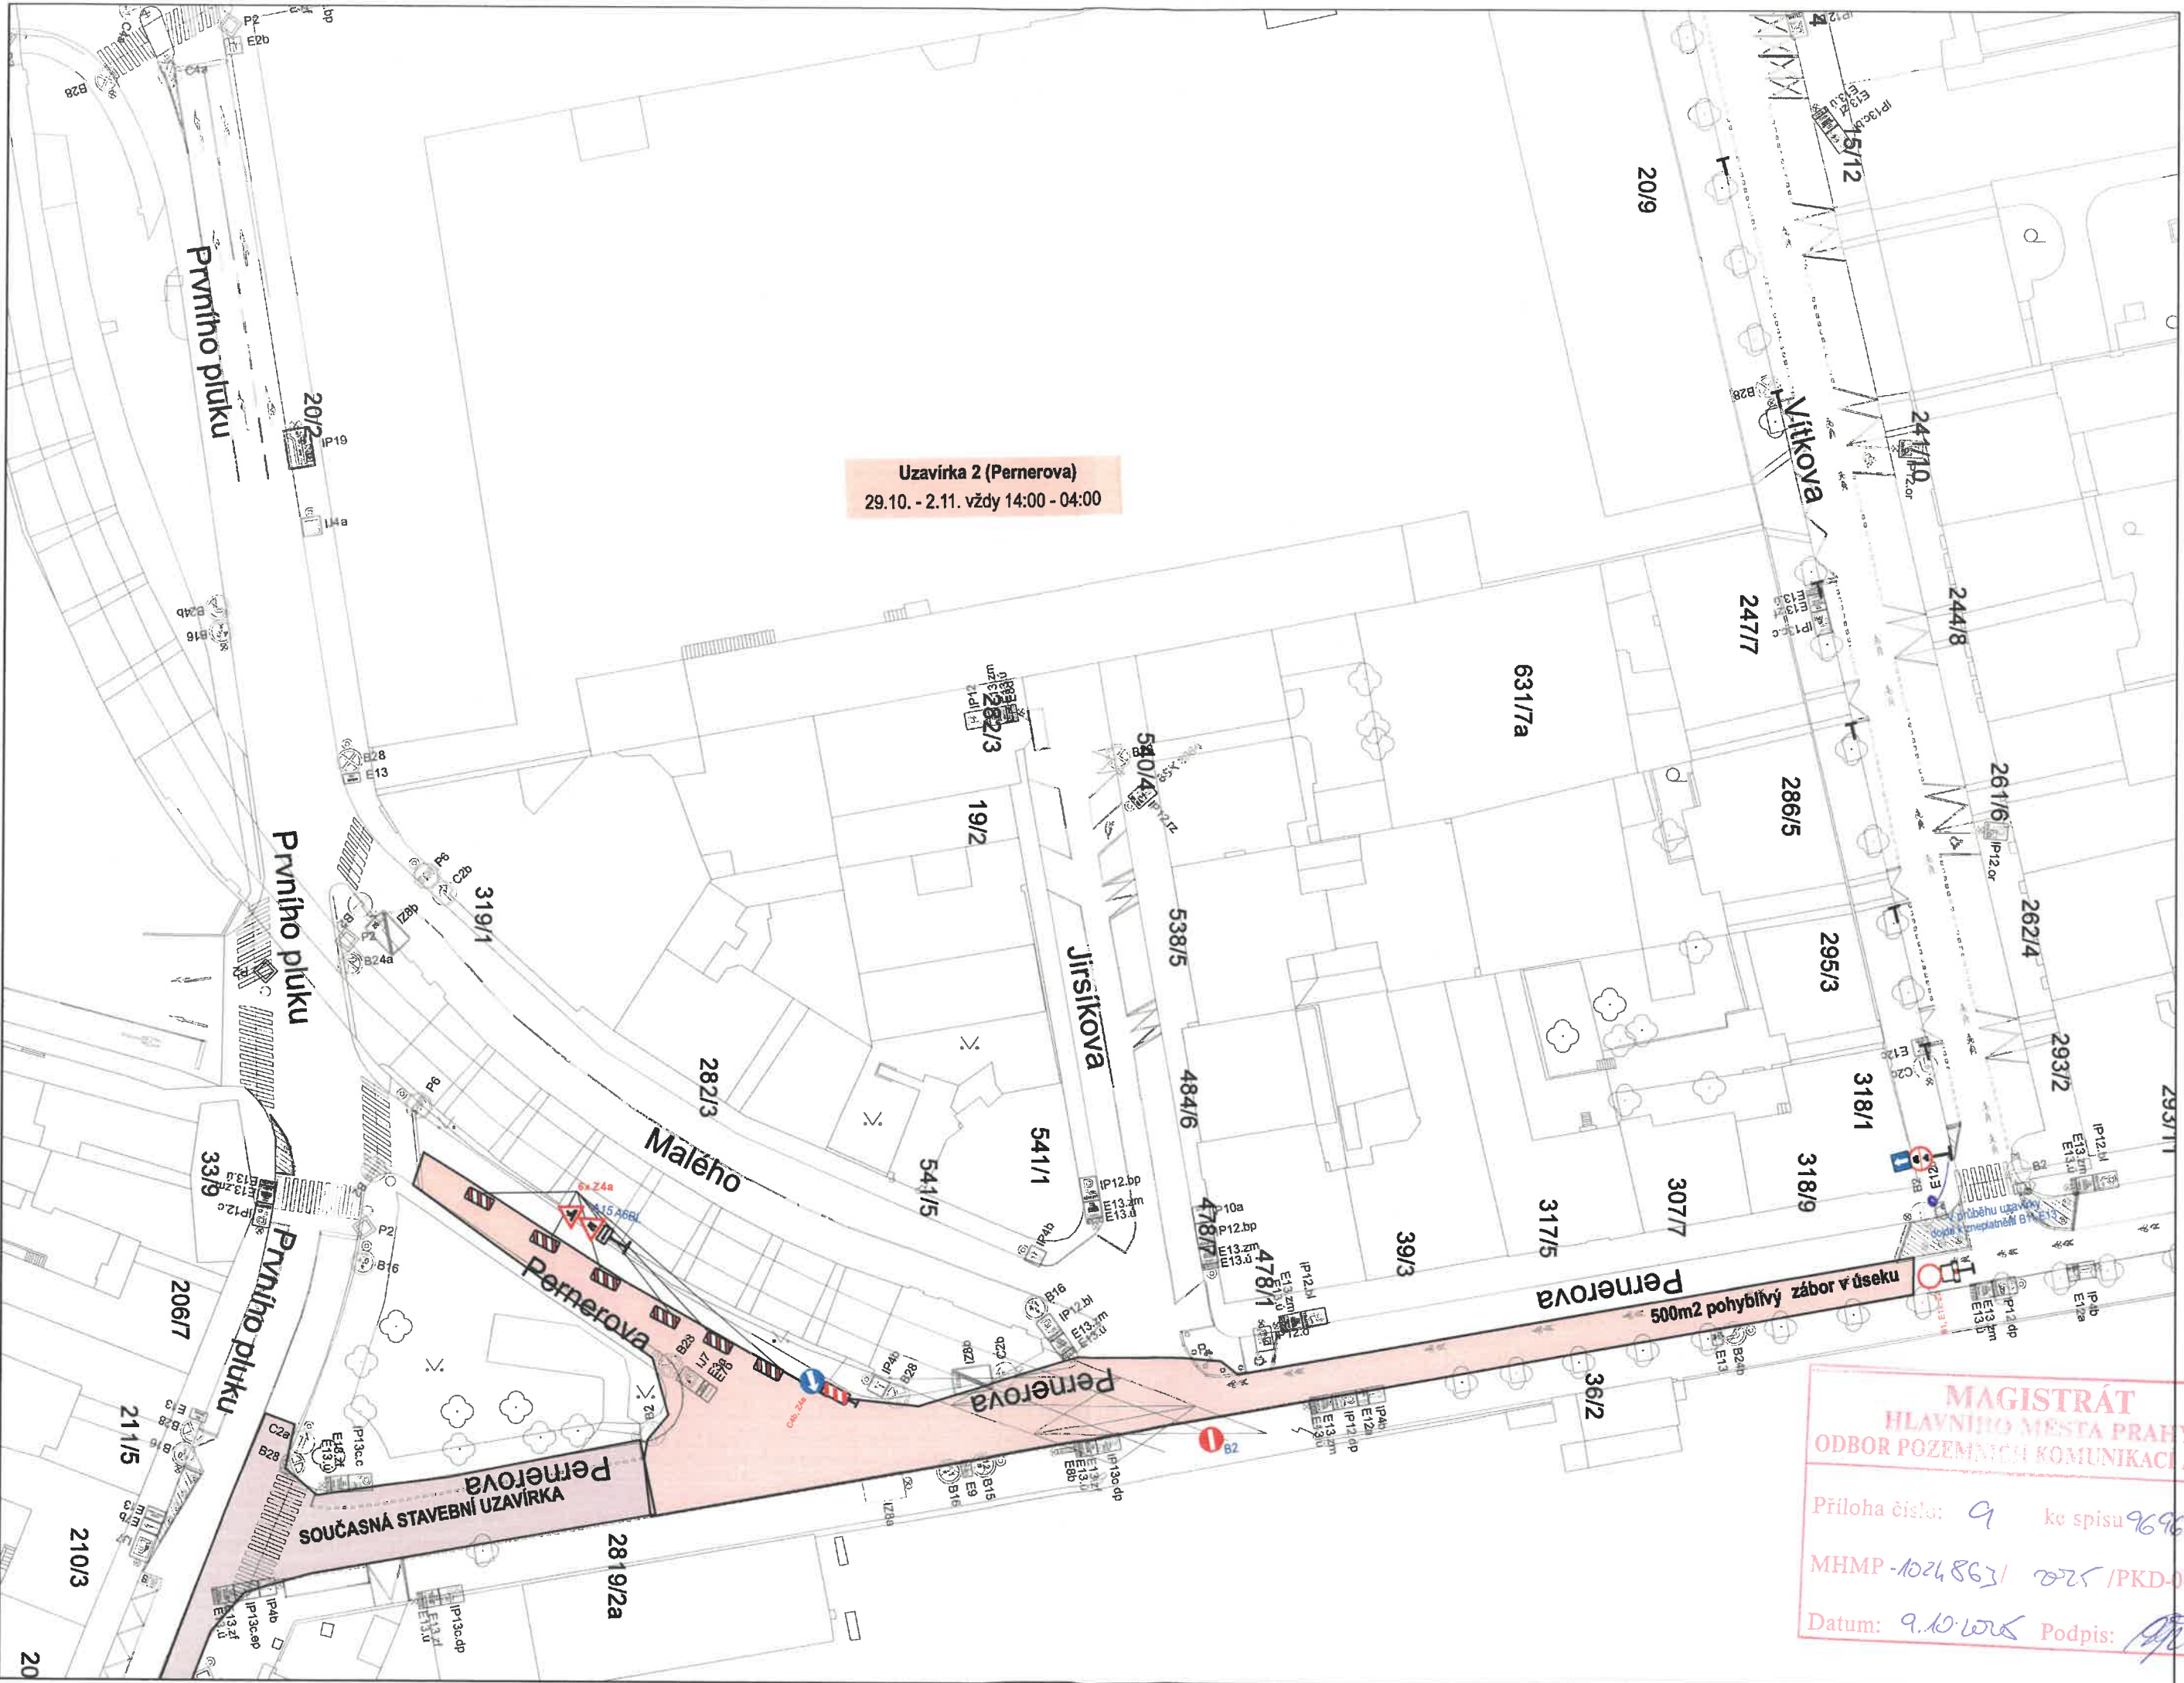

Uzavírka 2 (Pernerova)
29.10. - 2.11. vždy 14:00 - 04:00

MAGISTRÁT
HLAVNÍHO MĚSTA PRAHY
ODBOR POZEMNÍCH KOMUNIKACÍ A DRAH

Příloha číslo: *6* ke spisu *202/5796/2019*
 MHMP-10283/159201/2019/PKD-04/V

Datum: *20.10.19* Podpis: *[Signature]*