


|                          |  |                     |           |
|--------------------------|--|---------------------|-----------|
| OBJEDNATEL:              | Pražská vodohospodářská společnost a.s.  | AUTORIZACE:         |           |
| INVESTOR:                | Pražská vodohospodářská společnost a.s.  |                     |           |
| Hlavní projektant:       | ASTRA projekt, s.r.o.<br>obor dopravní stavby<br>Pod Vršovkou 1662/21, 140 00 PRAHA 4<br>e-mail: astraprojekt@astraprojekt.cz<br>TEL.: 226 201 616<br>IČ: 242 27 820, DIČ: CZ 24227820 |                     |           |
| Hlavní inženýr projektu: | Ing. Vít Pluhatř   | PODPIS:             |           |
| Projektant části PD:     | Pavel Vocásek  | PODPIS:             |           |
| Stavba:                  | Obnova vodovodního řádu ul. Ďáblická<br>Dopravně inženýrské opatření   | Číslo zakázky:      |           |
|                          |  | Datum dokončení:    | Srpen 023 |
|                          |  | Stupně dokumentace: | RDS       |
|                          |  | Meritko - část PD:  |           |
|                          |  | Meritko - 1:500     |           |
|                          |  | Formáty:            | A4        |
| Průloha:                 | 1. etapa, situace DIO - 1. díl   | Číslo přílohy:      | <b>3.</b> |

zábor stavby (zelená barva) = 190 m<sup>2</sup>  
zařízená staveniště = 80 m<sup>2</sup>  
nepojížděné plochy (šedá) = 710 m<sup>2</sup>

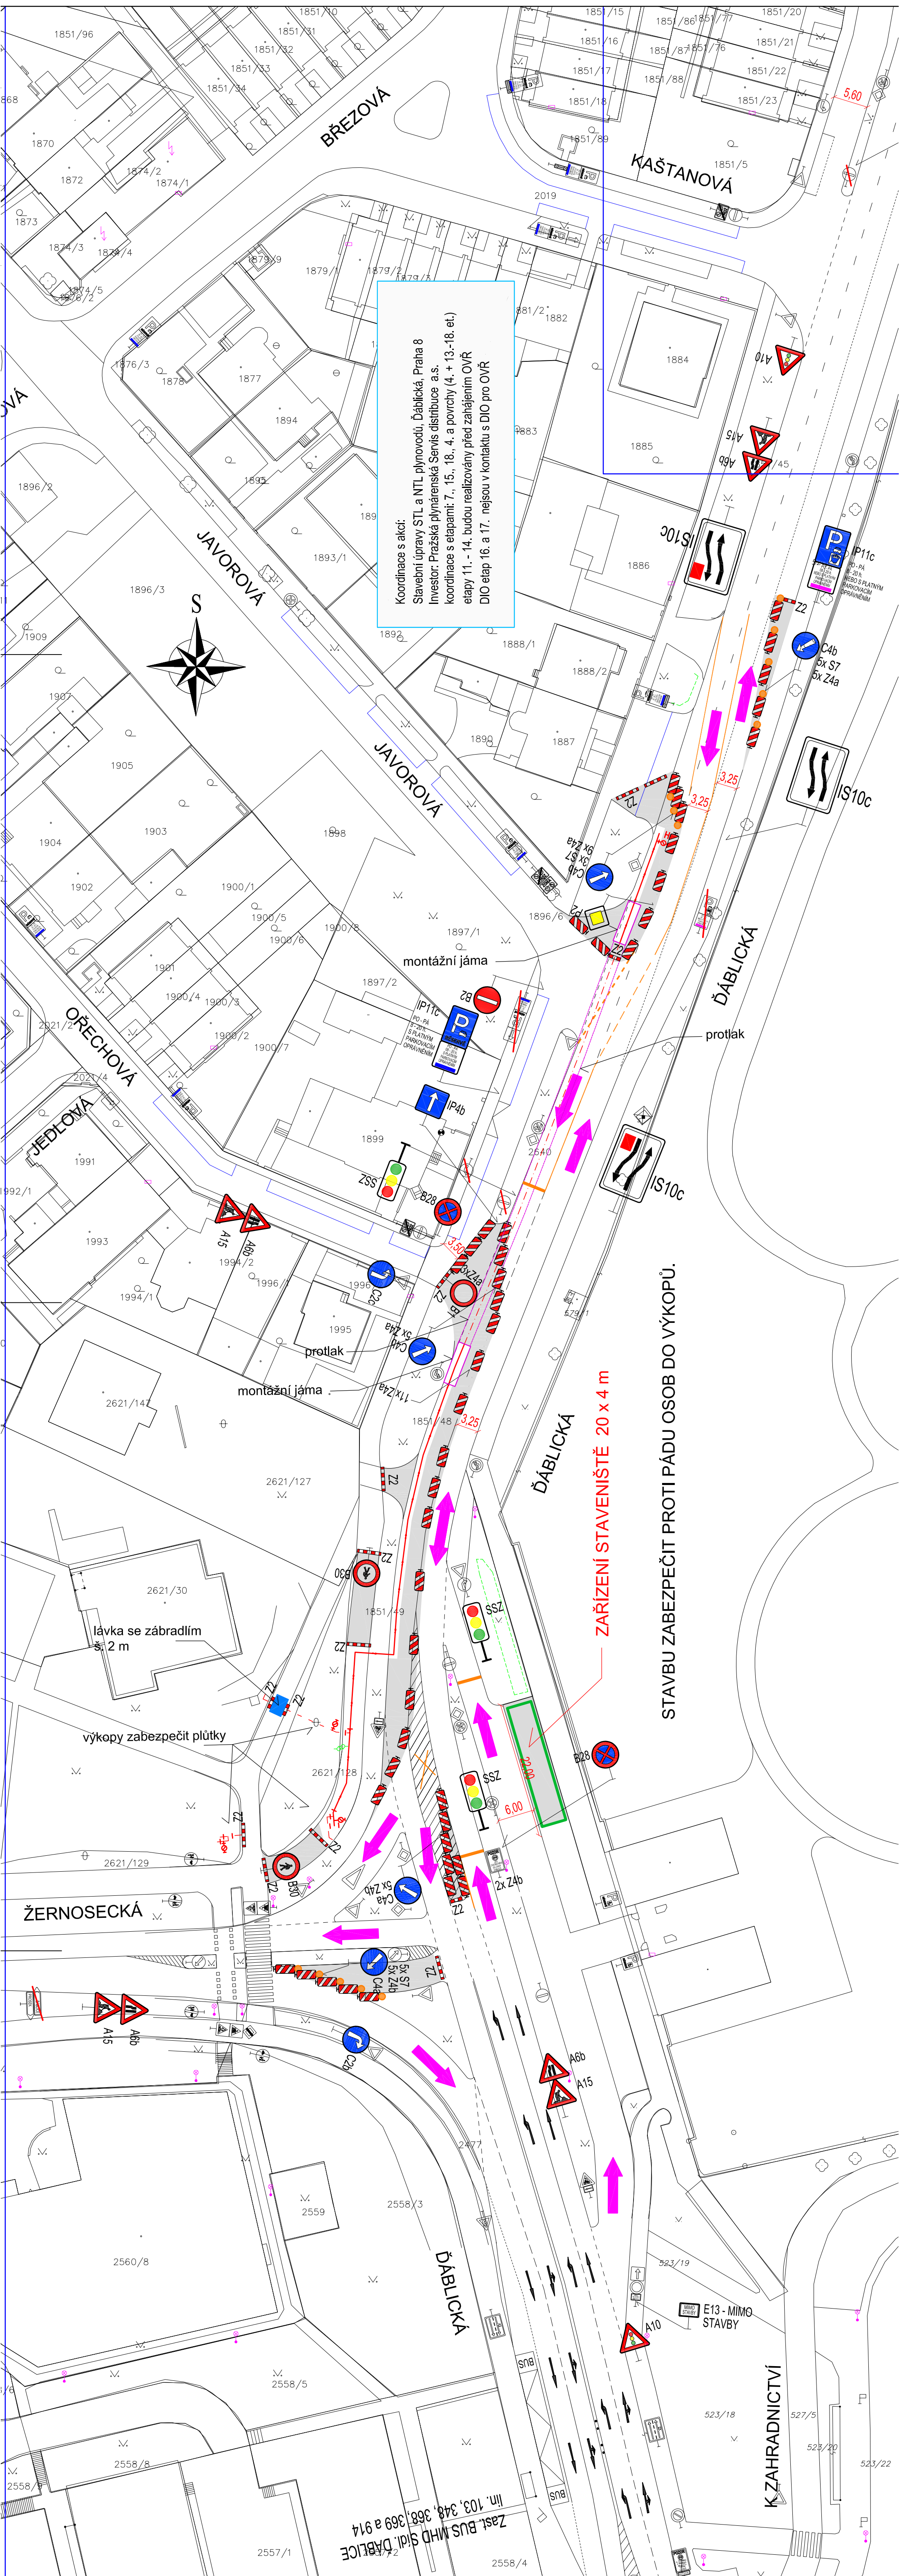

Koordinace s akcí:  
Stavební úpravy STL a NTL plynovodu, Ďáblická, Praha 8  
Investor: Pražská plynárenská Servis distribuce a.s.  
koordinace s etapami: 7., 15., 18., 4. a povrchy (4. + 13.-18. et.)  
etapy 11. - 14. budou realizovány před zahájením OVŘ  
DIO etap 16. a 17. nejsou v kontaktu s DIO pro OVŘ

ZAŘÍZENÍ STAVENIŠTĚ 20 x 4 m

STAVBU ZABEZPEČIT PROTI PÁDU OSOBY DO VÝKOPŮ.