


ŘEZ AA'

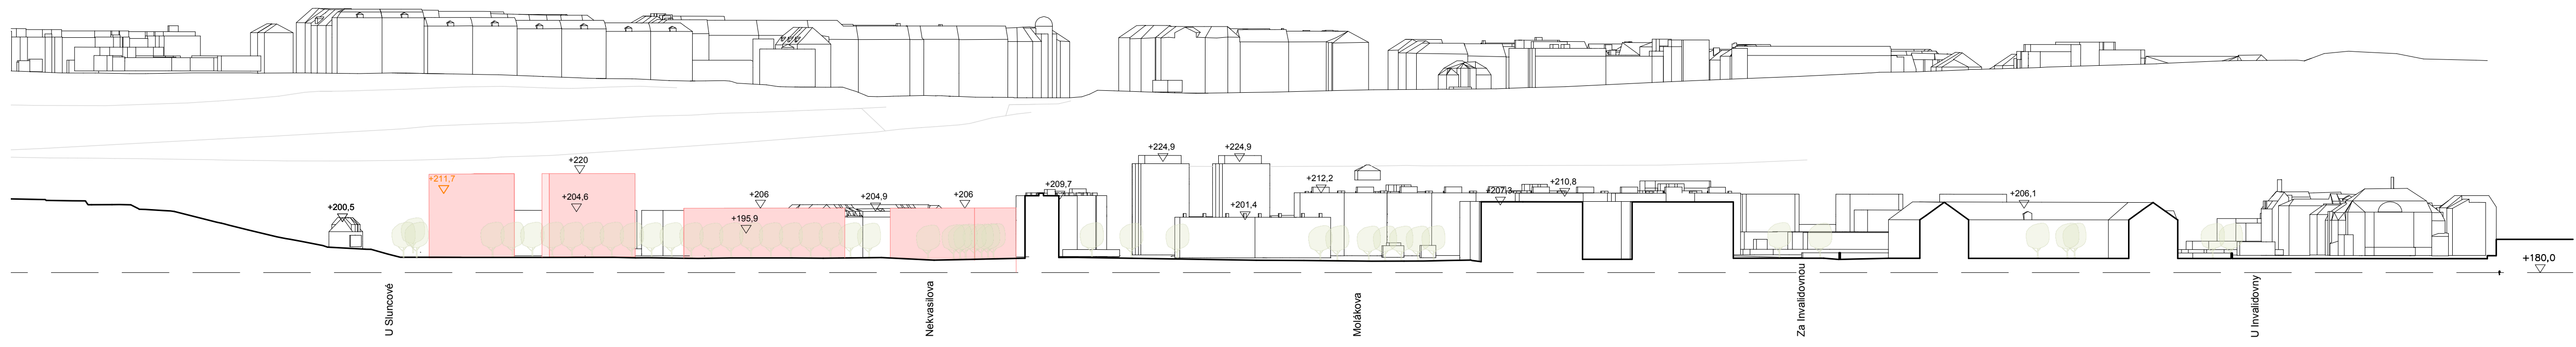

ŘEZ BB'

