



Pomáhat a chránit

KRAJSKÉ ŘEDITELSTVÍ POLICIE HL. MĚSTA PRAHY

Odbor služby dopravní policie
Oddělení dopravního inženýrství

Č. j. KRPA-310541-2/ČJ-2025-0000DŽ-S 3

Praha 7. října 2025

Počet stran: 2

Přílohy: 1/5

Městská část Praha 8
Úřad městské části
Odbor dopravy
Zenklova 1/35
180 00 Praha 8 – Libeň
E-mail: lenka.kaplanova@praha8.cz

Závazné stanovisko ke zvláštnímu užívání komunikace a stanovisko k související přechodné úpravě provozu na pozemní komunikaci – souhrnné stanovisko

Předložená dokumentace řeší rozsah a zabezpečení pracovního místa na pozemní komunikaci pro realizaci akce:

BESIP – Davídkova x Pod Vodárenskou věží a Davídkova x Na Slovance,
č. akce 2970423

Komunikace: Praha 8, Davídkova, Pod Vodárenskou věží, Na Slovance,
Termín:

1. etapa	27. 10. 2025 – 09. 11. 2025
1. + 2. etapa	10. 11. 2025 – 30. 11. 2025
3b etapa	24. 11. 2025 – 07. 12. 2025
2. etapa	01. 12. 2025 – 19. 12. 2025
Zařízení staveniště	27. 10. 2025 – 19. 12. 2025

(všechny termíny resp. dle termínu uvedeném v rozhodnutí SSÚ)

Policie ČR, Krajské ředitelství policie hl. m. Prahy, Odbor služby dopravní policie, jako orgán státní správy ve věcech bezpečnosti a plynulosti provozu na pozemních komunikacích příslušný ve smyslu § 25 odst. 1 zákona č. 13/1997 Sb., o pozemních komunikacích, v platném znění (posouzení vlivu zvláštního užívání na bezpečnost nebo plynulost silničního provozu), a dále taktéž ve smyslu § 77 odst. 2 písm. b) zákona č. 361/2000 Sb., o provozu na pozemních komunikacích a o změnách některých zákonů (zákon o silničním provozu), v platném znění (přechodná úprava provozu), jako dotčený orgán podle § 136 odst. 1 a § 149 zákona č. 500/2004 Sb., správní řád, v platném znění (dále jen „správní řád“), vydává na základě žádosti adresáta

Kongresová 1666/ 2
140 00 Praha

souhlasné stanovisko

ve smyslu § 25 odst. 6 zákona č. 13/1997 Sb. a podle § 77 odst. 1 zákona č. 361/2000 Sb., za předpokladu dodržení následujících podmínek:

1. Dopravní značení bude osazeno dle zásad TP66 - II. vydání, resp. Příručka pro označování pracovních míst na dálnicích a silnicích ŘSD 2023, zejména v detailech, které neobsahuje předložená dokumentace.
2. Stavba bude ohraničena zábranami proti vstupu nebo pádu chodců do výkopu.
3. Materiál, stavební technika ani jiná zařízení nesmí být umístěna mimo zábor stavby a nesmí bránit v rozhledech do křižovatky nebo v rozhledech na přechodu pro chodce.
4. Dopravní značení musí být umístěno v souladu s odsouhlasenými situacemi, které jsou přílohou tohoto stanoviska.

V případě, že je zábořem řešeno omezení obecného užívání komunikace uzavírkami a objížďkami, lze toto souhlasné stanovisko považovat za projednání ve smyslu § 24 odst. 2 písm. d) zákona č. 13/1997 Sb., o pozemních komunikacích, v platném znění.

Odůvodnění:

Byla posouzena předložená projektová dokumentace a provedeno místního šetření. Na základě těchto podkladů konstatujeme, že předložený návrh odpovídá obecným požadavkům na bezpečnost a plynulost provozu na pozemních komunikacích (za předpokladu dodržení výše uvedených podmínek).

Poučení:




Z hlediska zvláštního užívání komunikace ve smyslu § 25 zákona č. 13/1997 Sb. se jedná o závazné stanovisko podle § 149 správního řádu. Podle § 149 odst. 6 správního řádu platí, že pokud je v průběhu řízení o žádosti vydáno závazné stanovisko, které znemožňuje žádosti vyhovět, neprovádí správní orgán další dokazování a žádost zamítne. Postup v případě odvolání proti obsahu závazného stanoviska určuje § 149 odst. 7 a násl. správního řádu.

Nedílnou součástí tohoto stanoviska je dokumentace dopravně inženýrských opatření.

Upozorňujeme, že v dostatečném předstihu před dokončením stavby nebo zahájením jejího užívání musí být předložen k odsouhlasení návrh dopravního značení.

Vyřizuje: kpt. Bc. Bielská, tel.: 974 825 679

mjr. Ing. Ladislav Břeský
vedoucí oddělení
z r. kpt. Bc. Gabriela Bielská

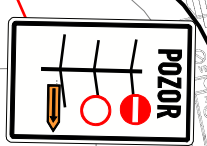
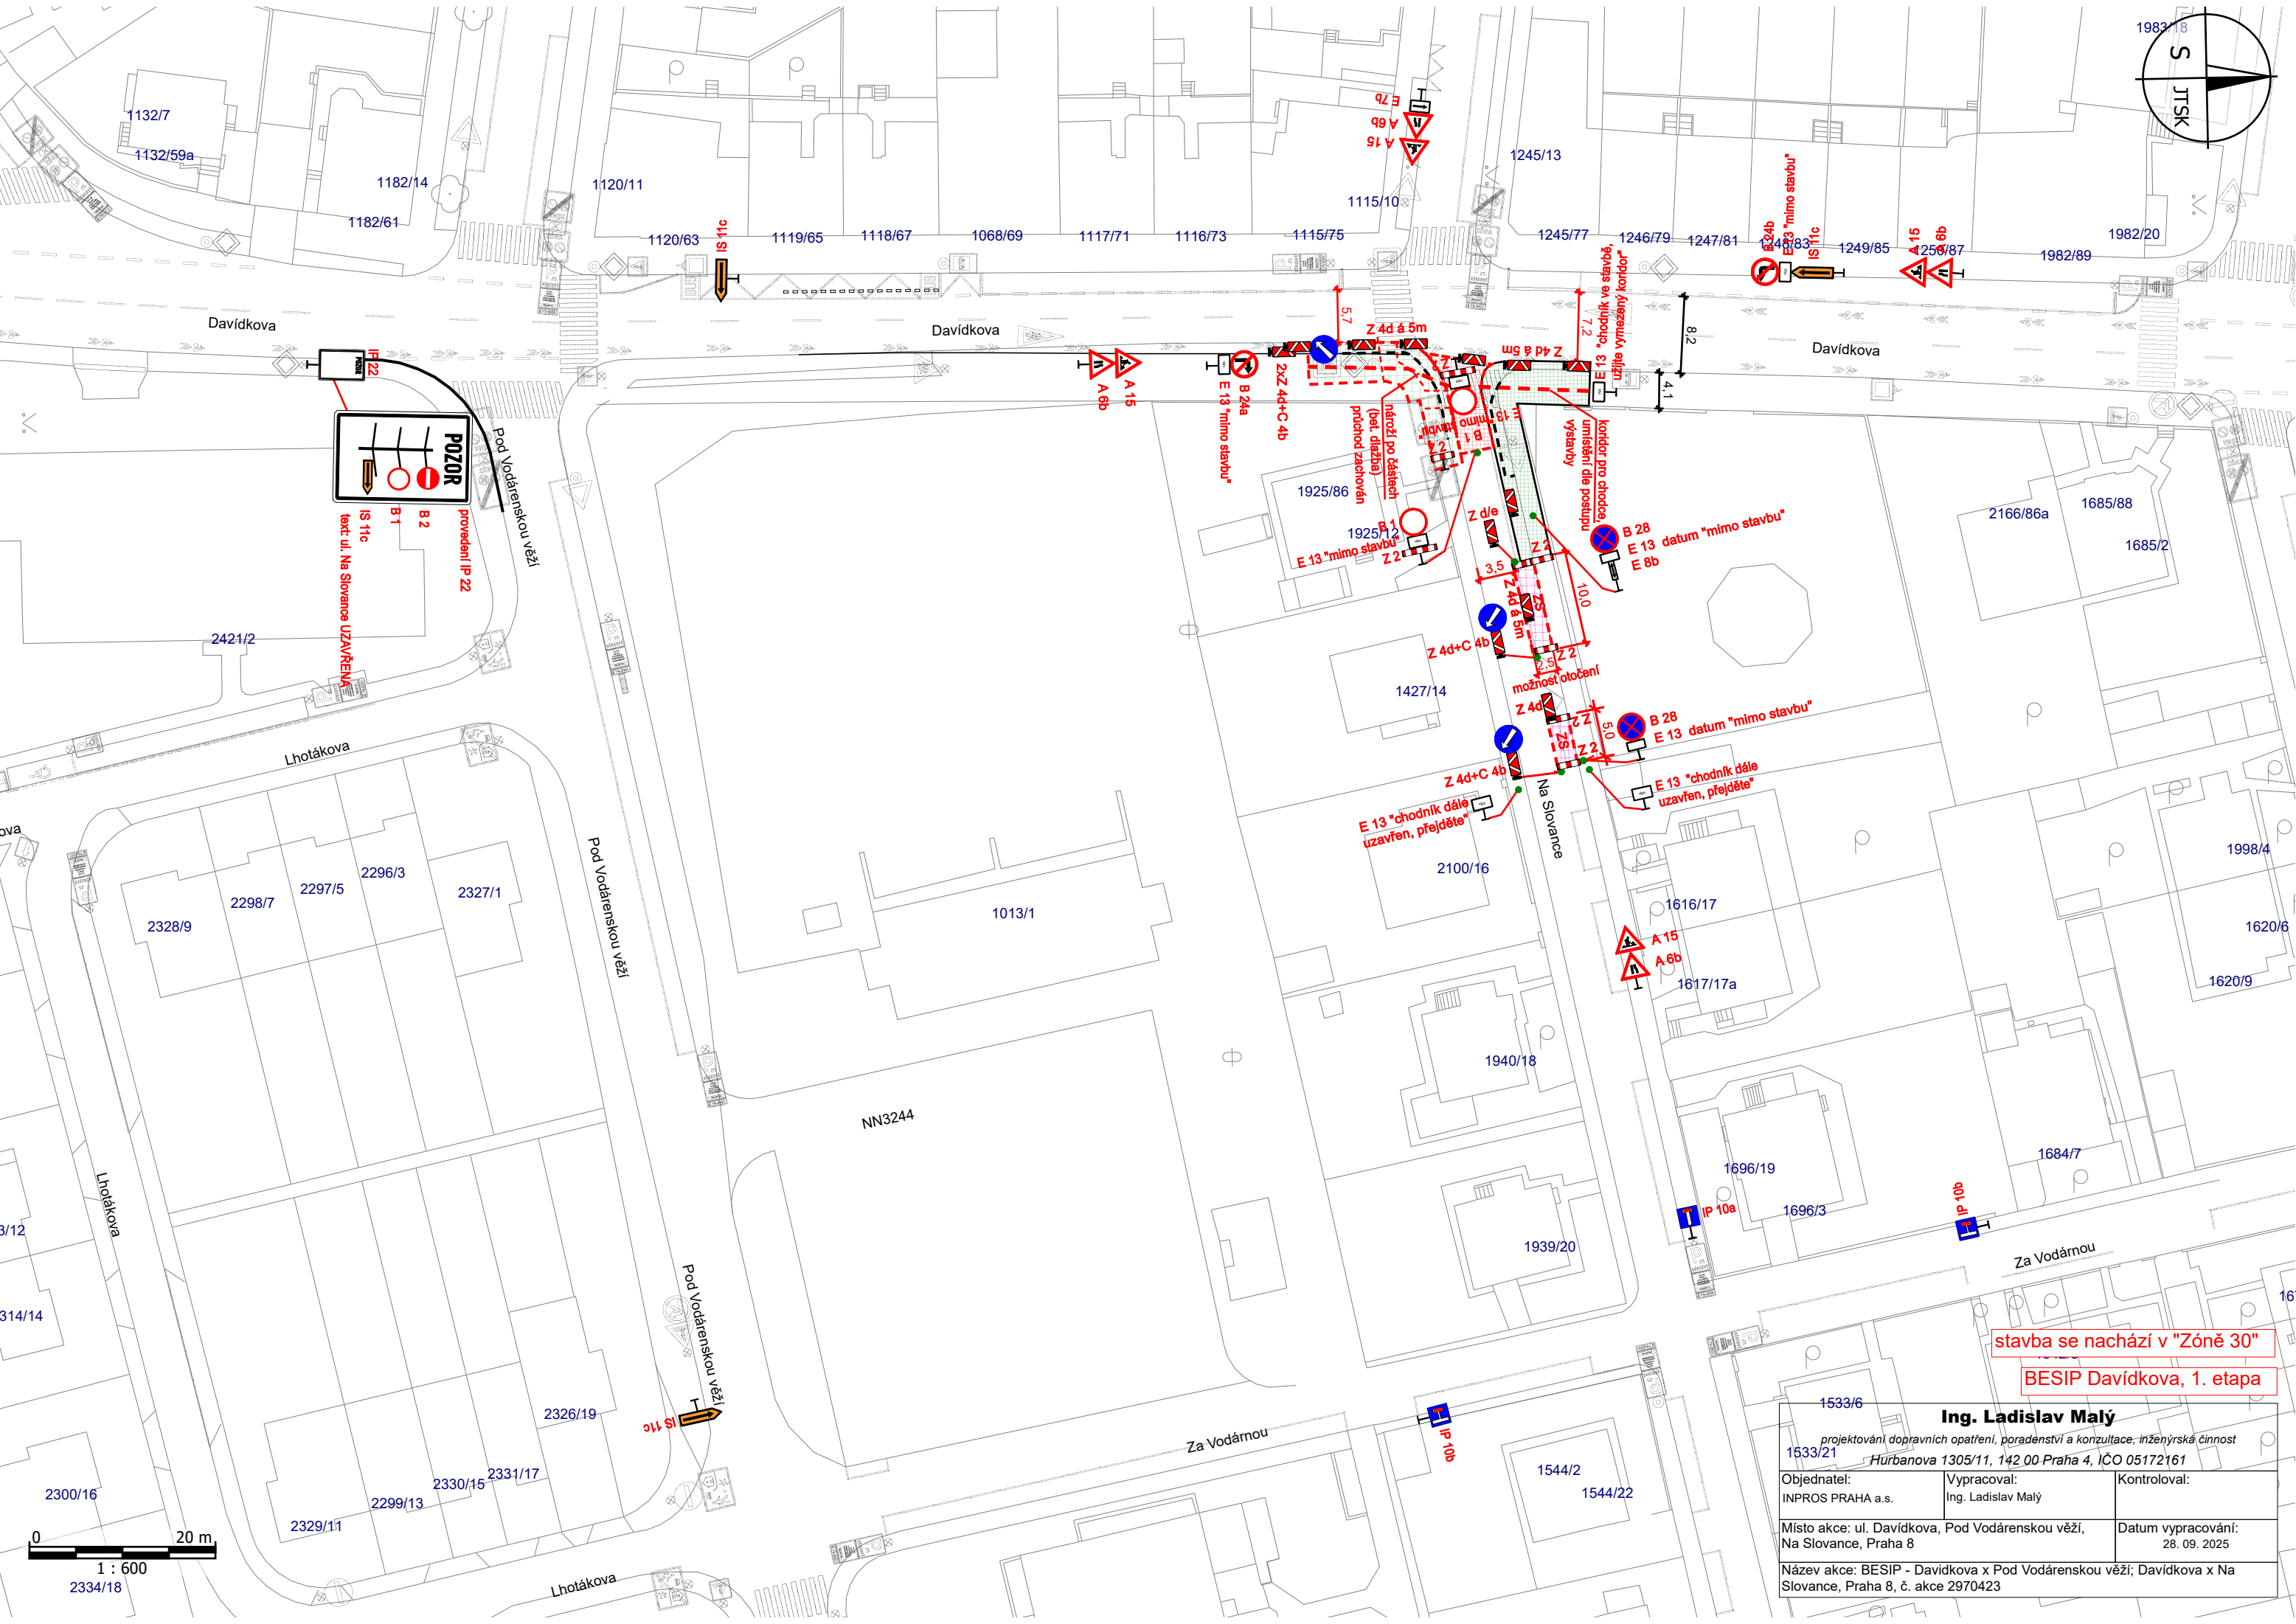
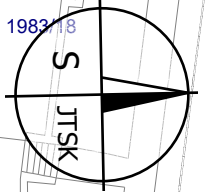


provedení IP 22
B 2
B 1
IS 11c
text: ul. Na Slovance UZAVŘENÁ

stavba se nachází v "Zóně 30"
BESIP Davidkova, 1. etapa

Ing. Ladislav Malý		
projektování dopravních opatření, poradenství a konzultace, inženýrská činnost		
1533/21 Hůrbanova 1305/11, 142 00 Praha 4, IČO 05172161		
Objednatel: INPROS PRAHA a.s.	Vypracoval: Ing. Ladislav Malý	Kontroloval:
Místo akce: ul. Davidkova, Pod Vodárenskou věží, Na Slovance, Praha 8	Datum vypracování: 28. 09. 2025	
Název akce: BESIP - Davidkova x Pod Vodárenskou věží; Davidkova x Na Slovance, Praha 8, č. akce 2970423		



0 20 m
1 : 600
2334/18

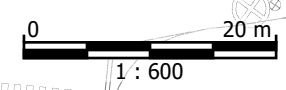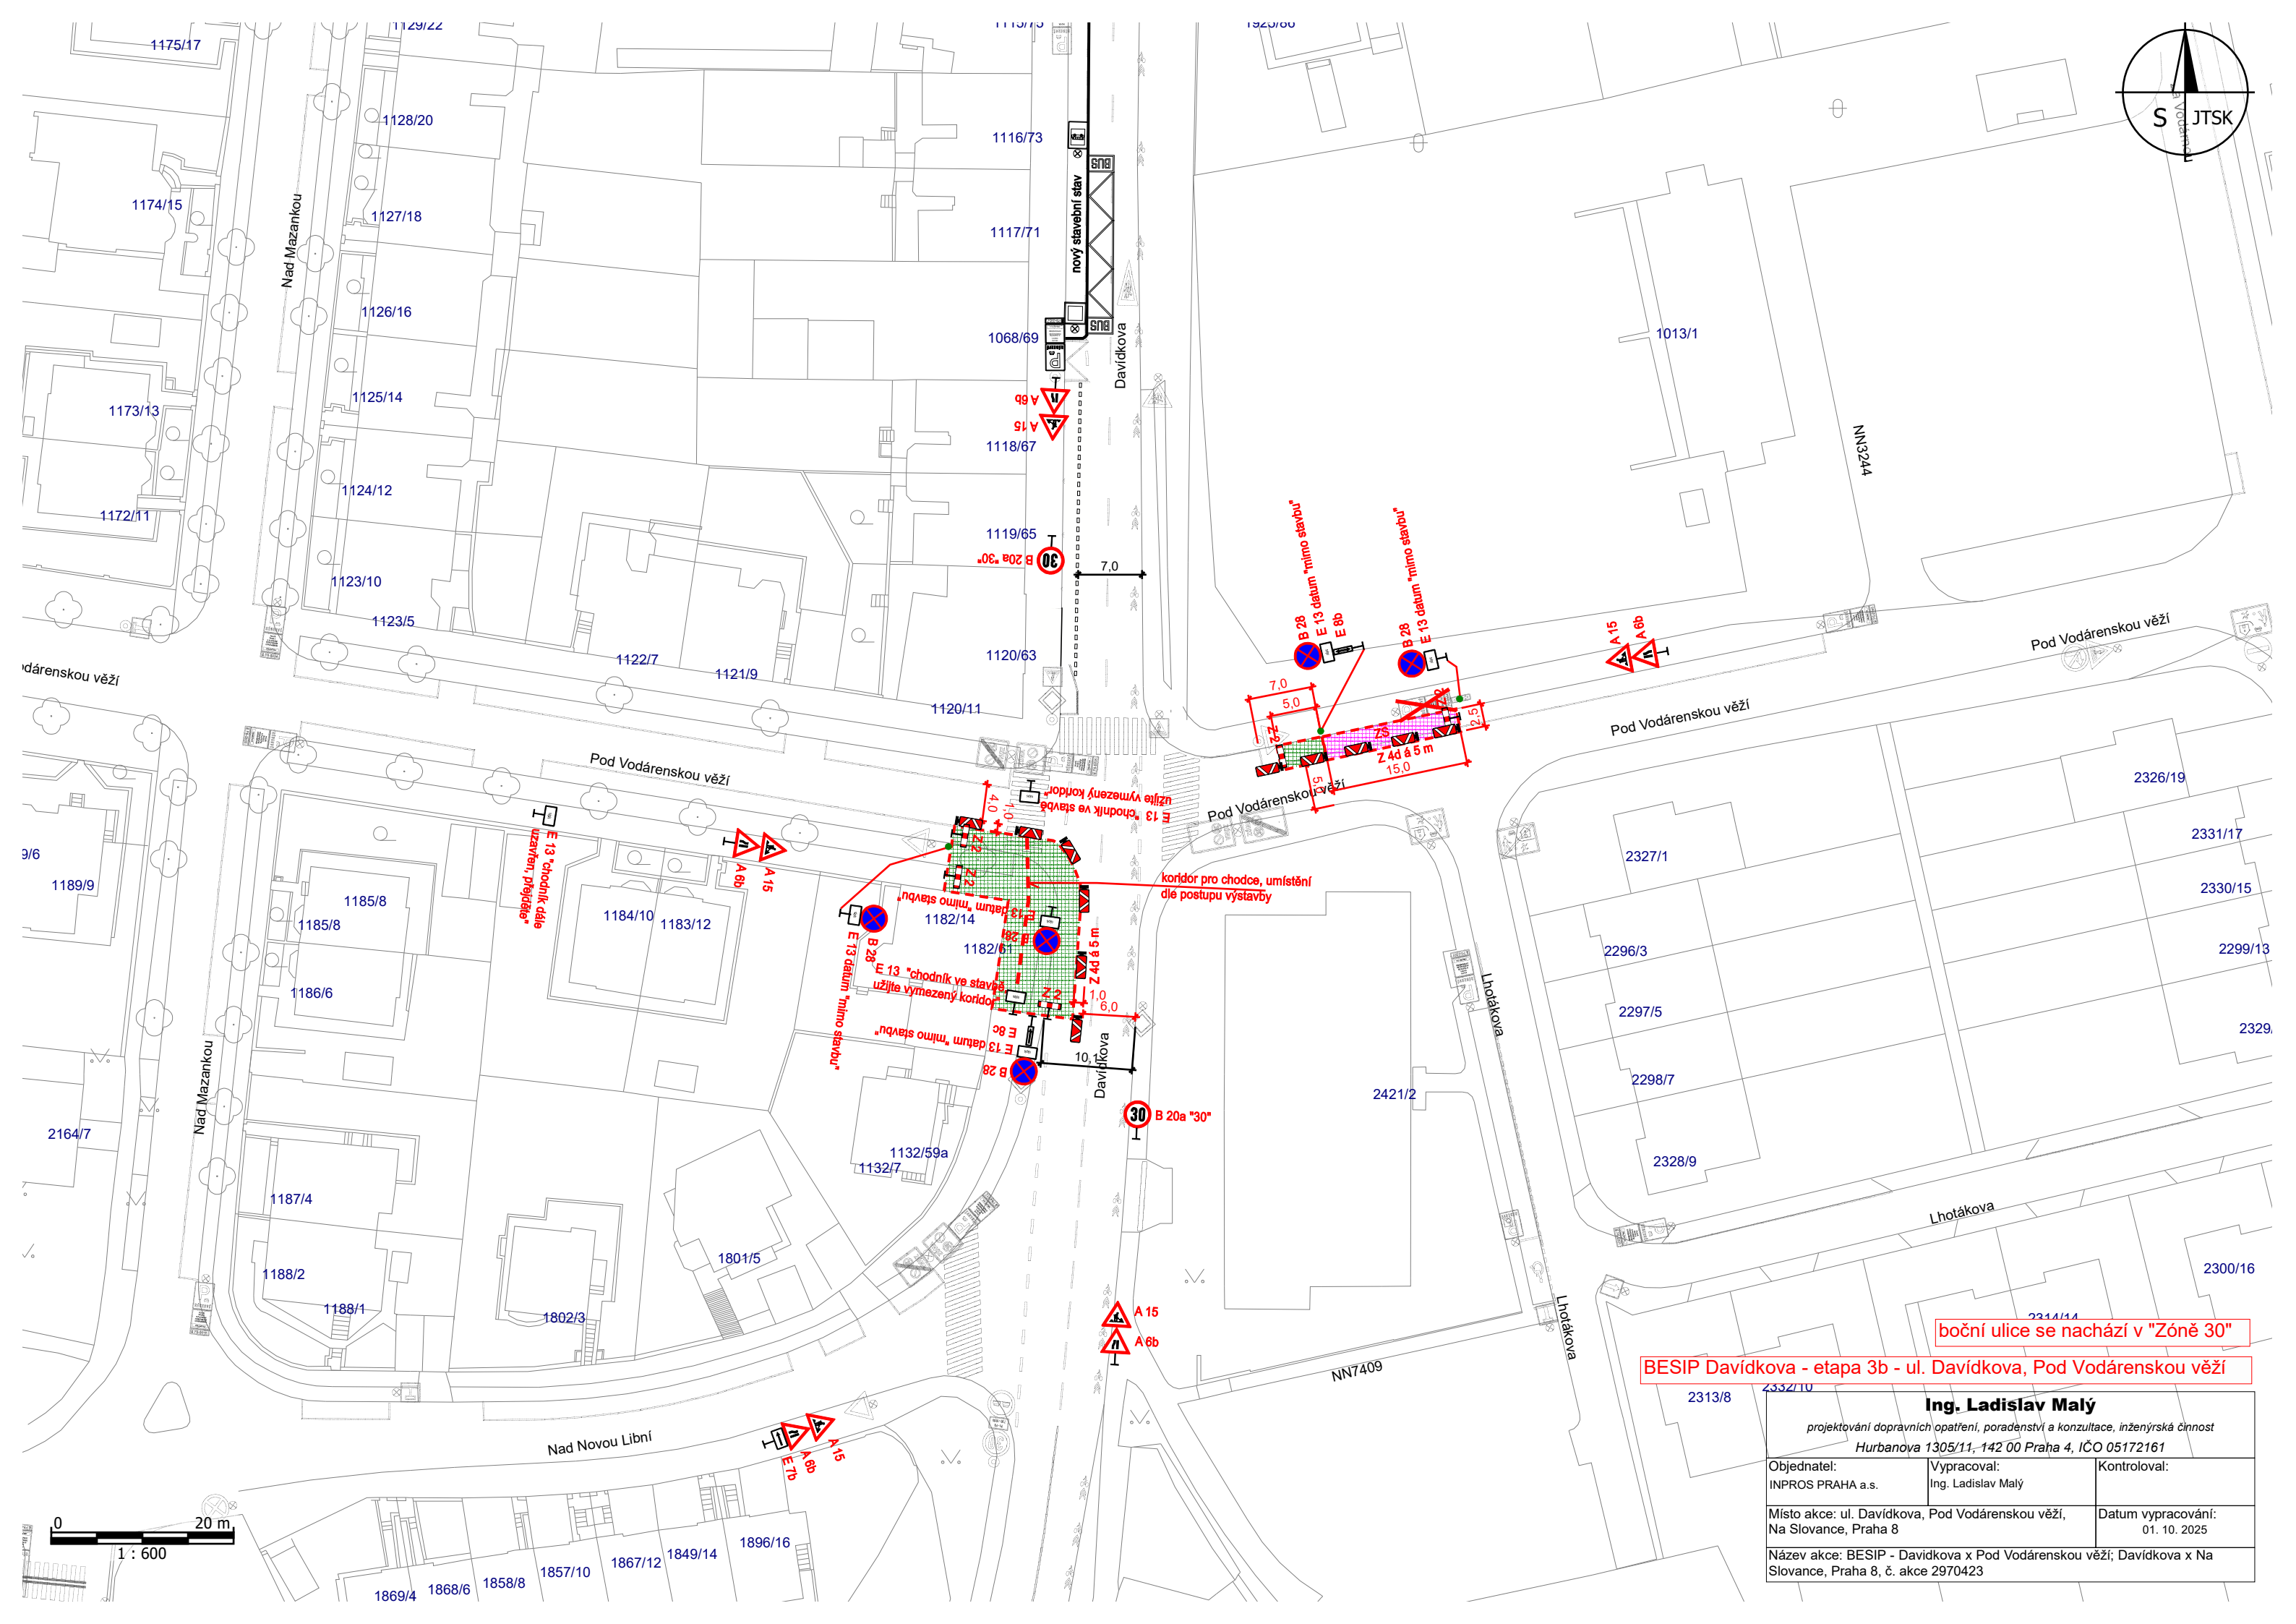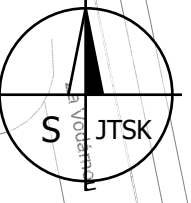

boční ulice se nachází v "Zóně 30"

BESIP Davídkova - etapa 3b - ul. Davídkova, Pod Vodárenskou věží

Ing. Ladislav Malý		
<small>projektování dopravních opatření, poradenství a konzultace, inženýrská činnost Hurbanova 1305/11, 142 00 Praha 4, IČO 05172161</small>		
Objednatel: INPROS PRAHA a.s.	Vypracoval: Ing. Ladislav Malý	Kontroloval:
Místo akce: ul. Davídkova, Pod Vodárenskou věží, Na Slovance, Praha 8	Datum vypracování: 01. 10. 2025	
Název akce: BESIP - Davídkova x Pod Vodárenskou věží; Davídkova x Na Slovance, Praha 8, č. akce 2970423		

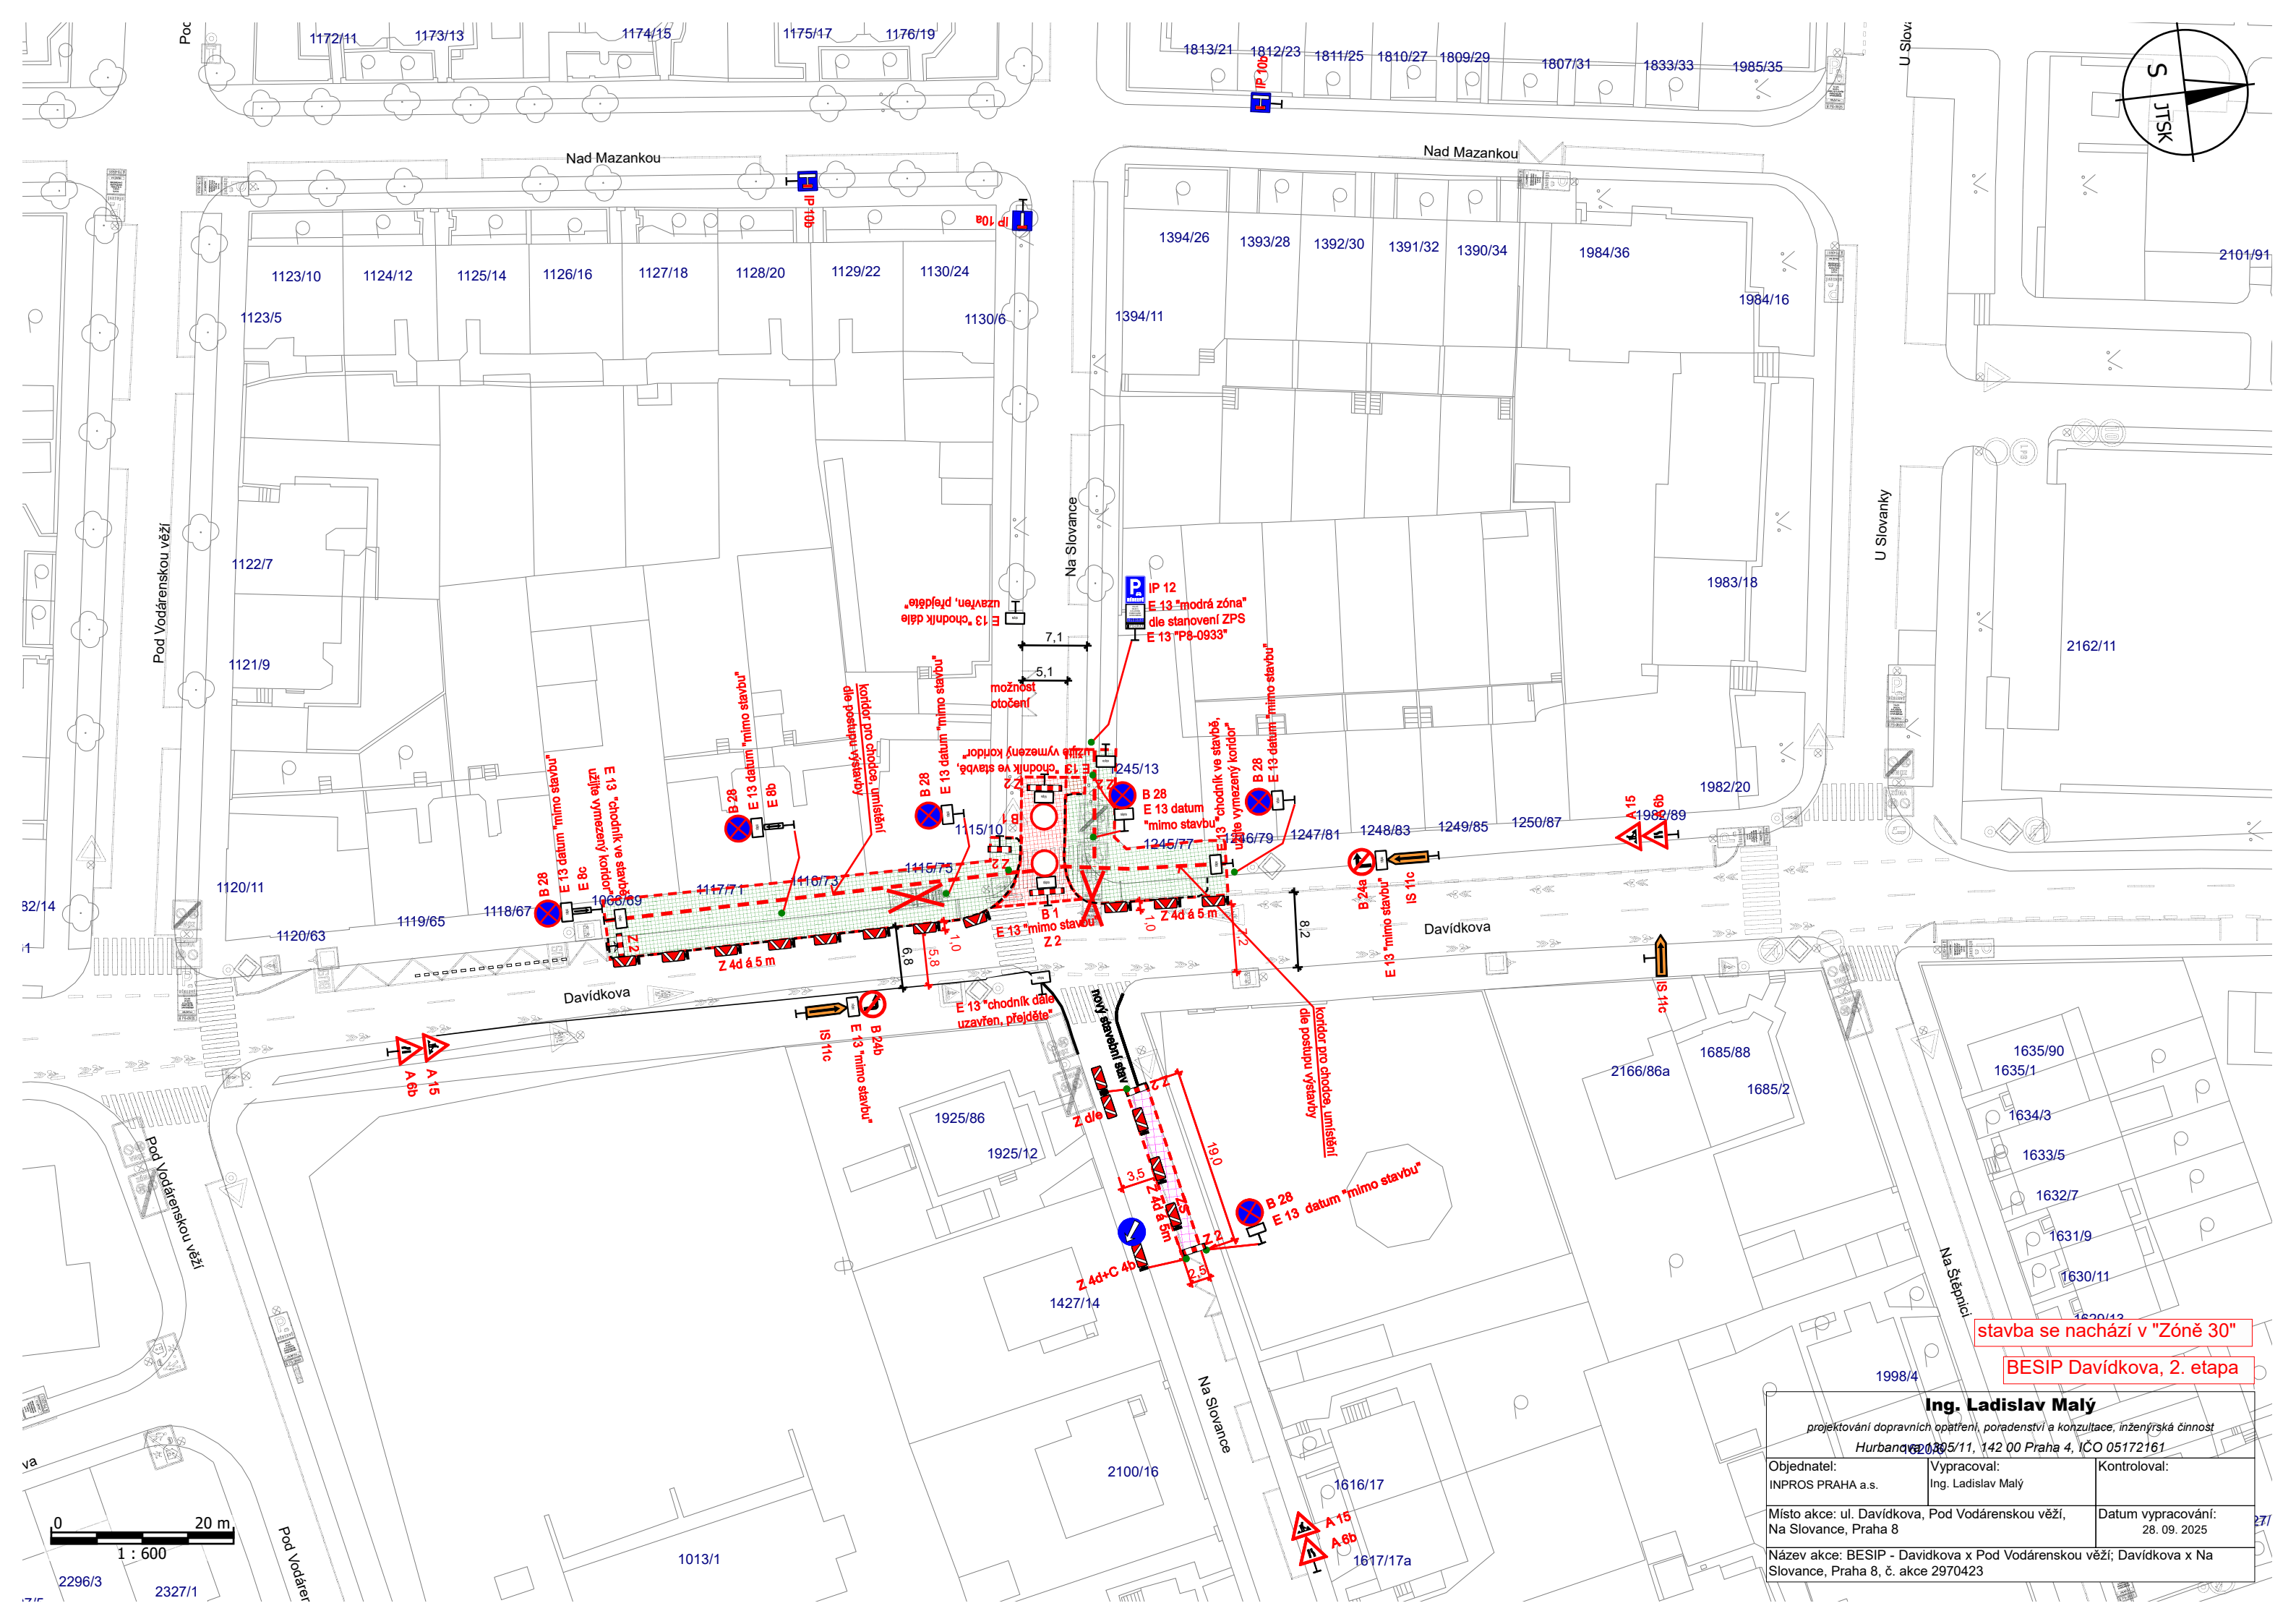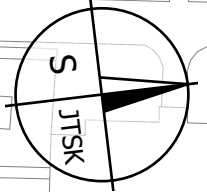




stavba se nachází v "Zóně 30"
BESIP Davidkova, 2. etapa

Ing. Ladislav Malý

projektování dopravních opatření, poradenství a konzultace, inženýrská činnost
Hurbanova 1035/11, 142 00 Praha 4, IČO 05172161

Objednatel: INPROS PRAHA a.s.	Vypracoval: Ing. Ladislav Malý	Kontroloval:
Místo akce: ul. Davidkova, Pod Vodárenskou věží, Na Slovance, Praha 8	Datum vypracování: 28. 09. 2025	
Název akce: BESIP - Davidkova x Pod Vodárenskou věží; Davidkova x Na Slovance, Praha 8, č. akce 2970423		

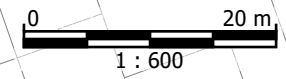

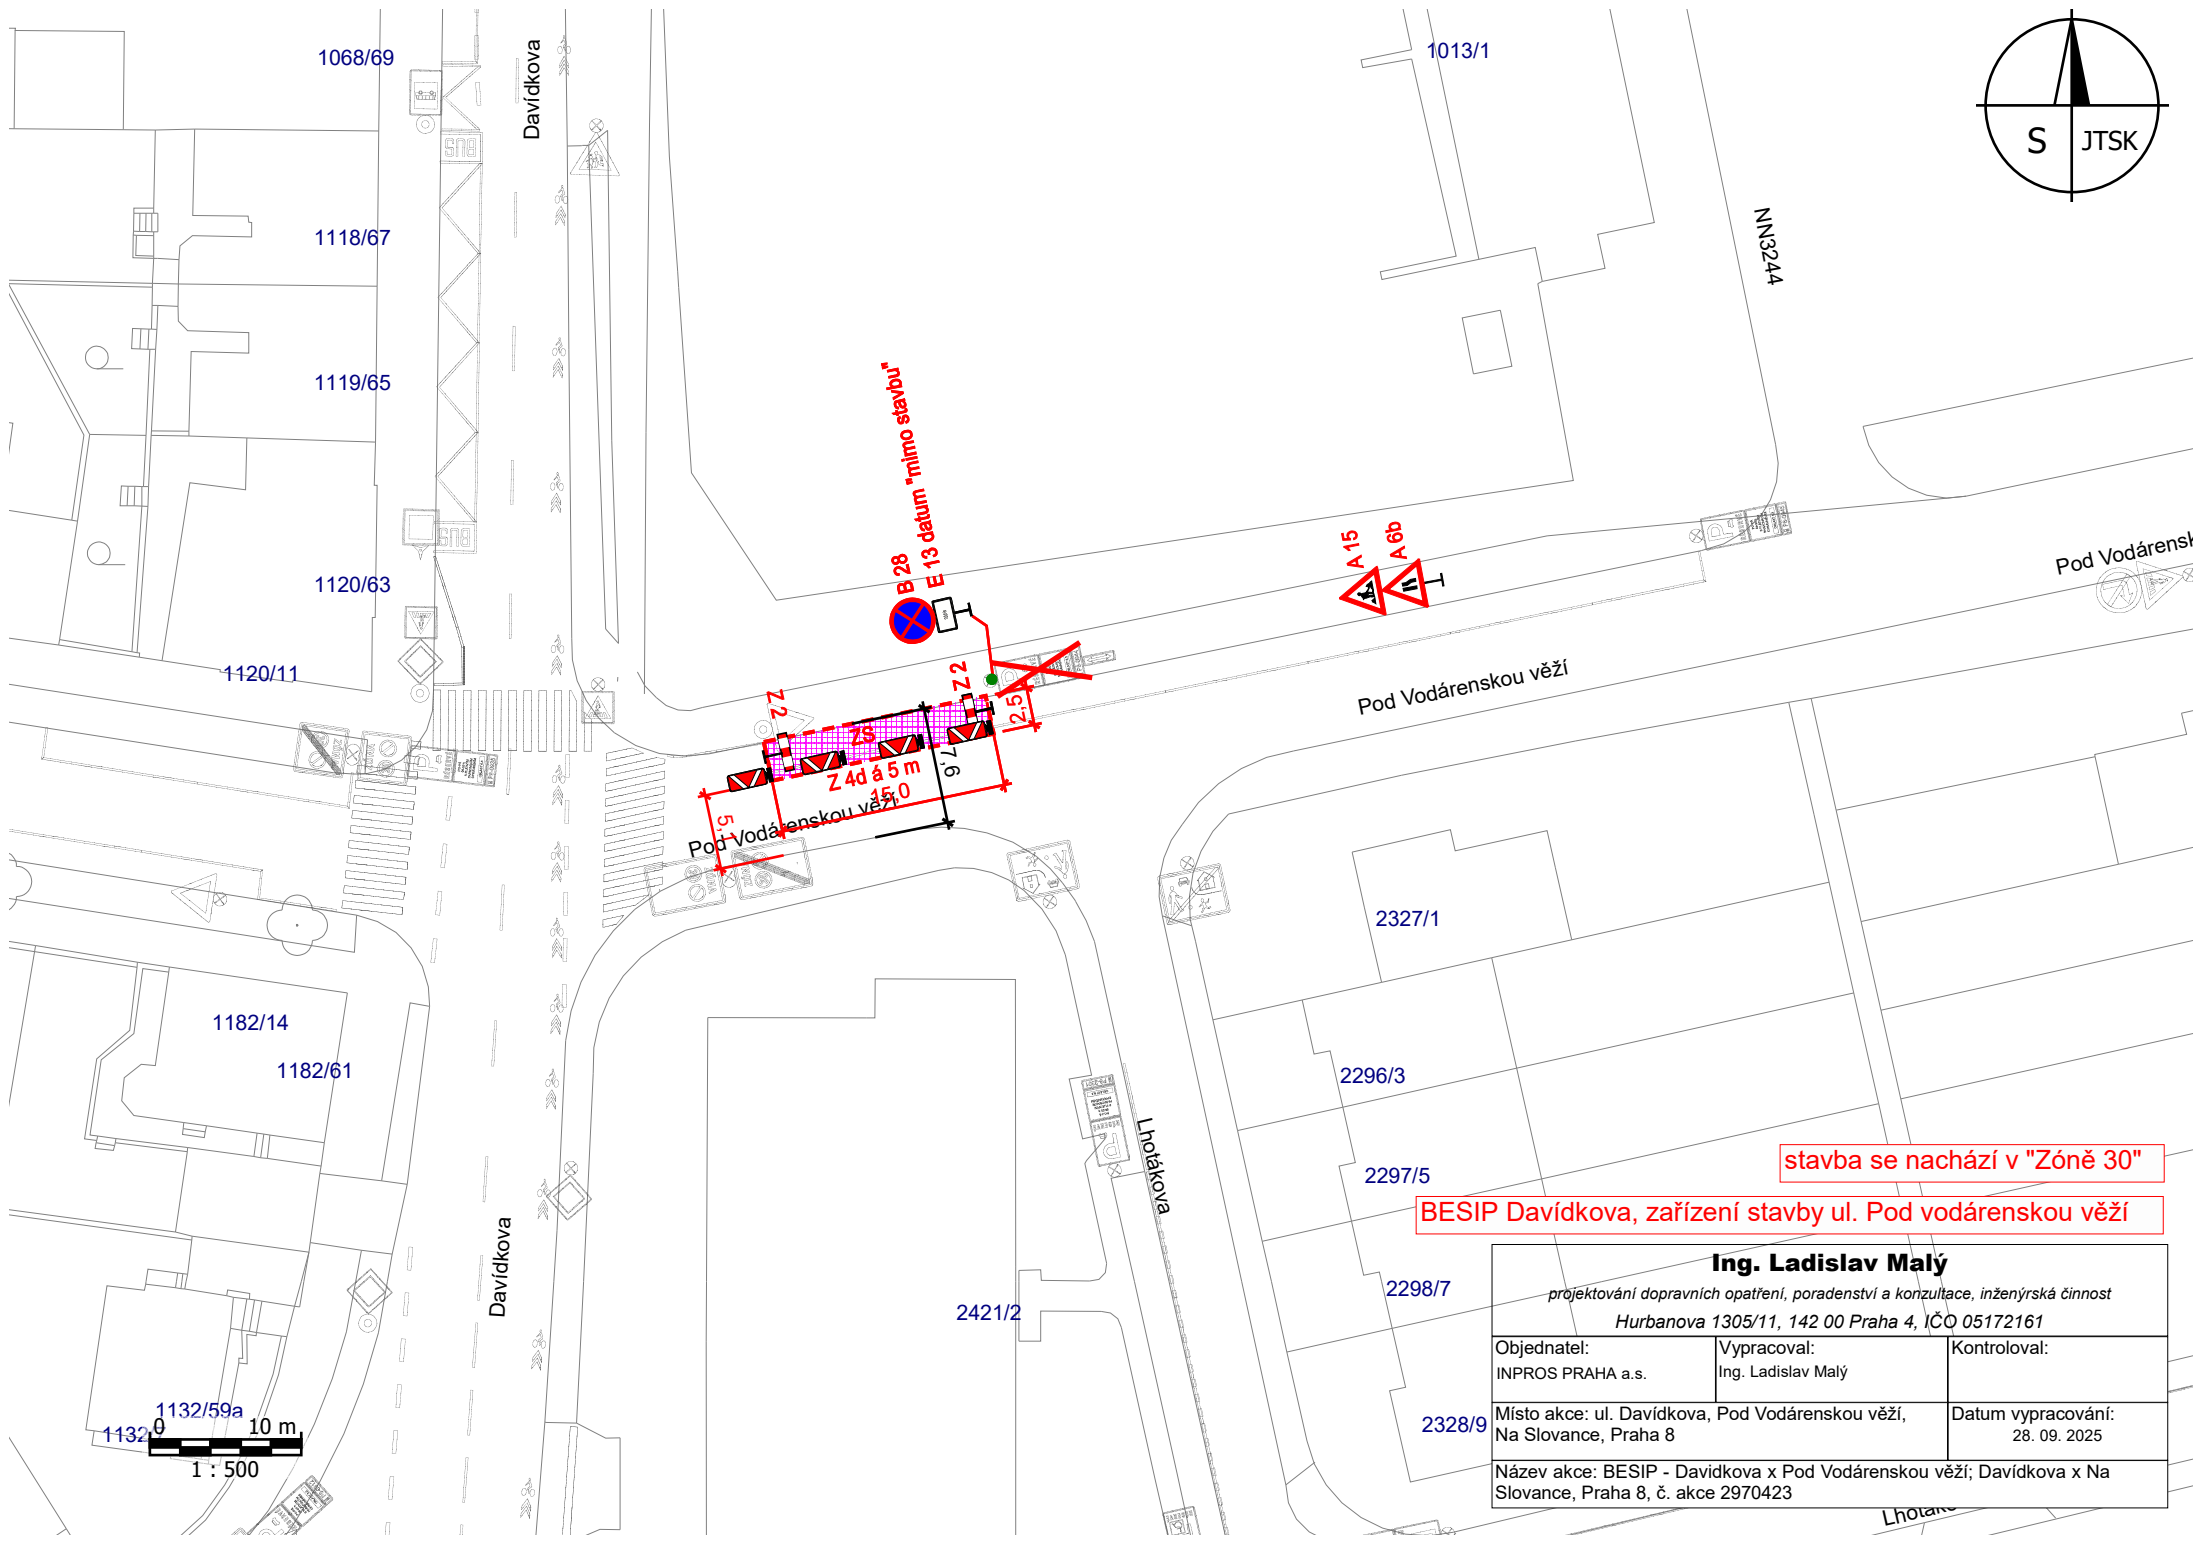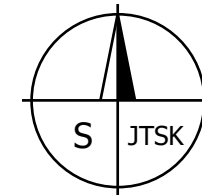

1068/69

1118/67


1119/65

1120/63

1120/11

1182/14

1182/61

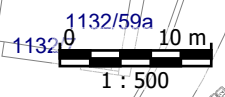

1013/1

NN3244

Pod Vodárenst

Pod Vodárenskou věží

2327/1

2296/3

2297/5

2298/7

2328/9

2421/2

Lhotáková

stavba se nachází v "Zóně 30"

BESIP Davidkova, zařízení stavby ul. Pod vodárenskou věží

Ing. Ladislav Malý projektování dopravních opatření, poradenství a konzultace, inženýrská činnost Hurbanova 1305/11, 142 00 Praha 4, IČO 05172161		
Objednatel: INPROS PRAHA a.s.	Vypracoval: Ing. Ladislav Malý	Kontroloval:
Místo akce: ul. Davidkova, Pod Vodárenskou věží, Na Slovance, Praha 8	Datum vypracování: 28. 09. 2025	
Název akce: BESIP - Davidkova x Pod Vodárenskou věží; Davidkova x Na Slovance, Praha 8, č. akce 2970423		

Lhotáková