


POLICIE ČESKÉ REPUBLIKY
KRAJSKÉ ŘEDITELSTVÍ POLICIE
HLAVNÍHO MĚSTA PRAHY
ODBOR SLUŽBY DOPRAVNÍ POLICIE 14
ODDĚLENÍ DOPRAVNÍHO INŽENÝRSTVÍ
140 00 PRAHA 4, KONGRESOVÁ 2

Příloha č. 1 k písemnému stanovisku čj.
KRPA-20075-1 /ČJ-2025-0000DŽ
Počet listů: 4

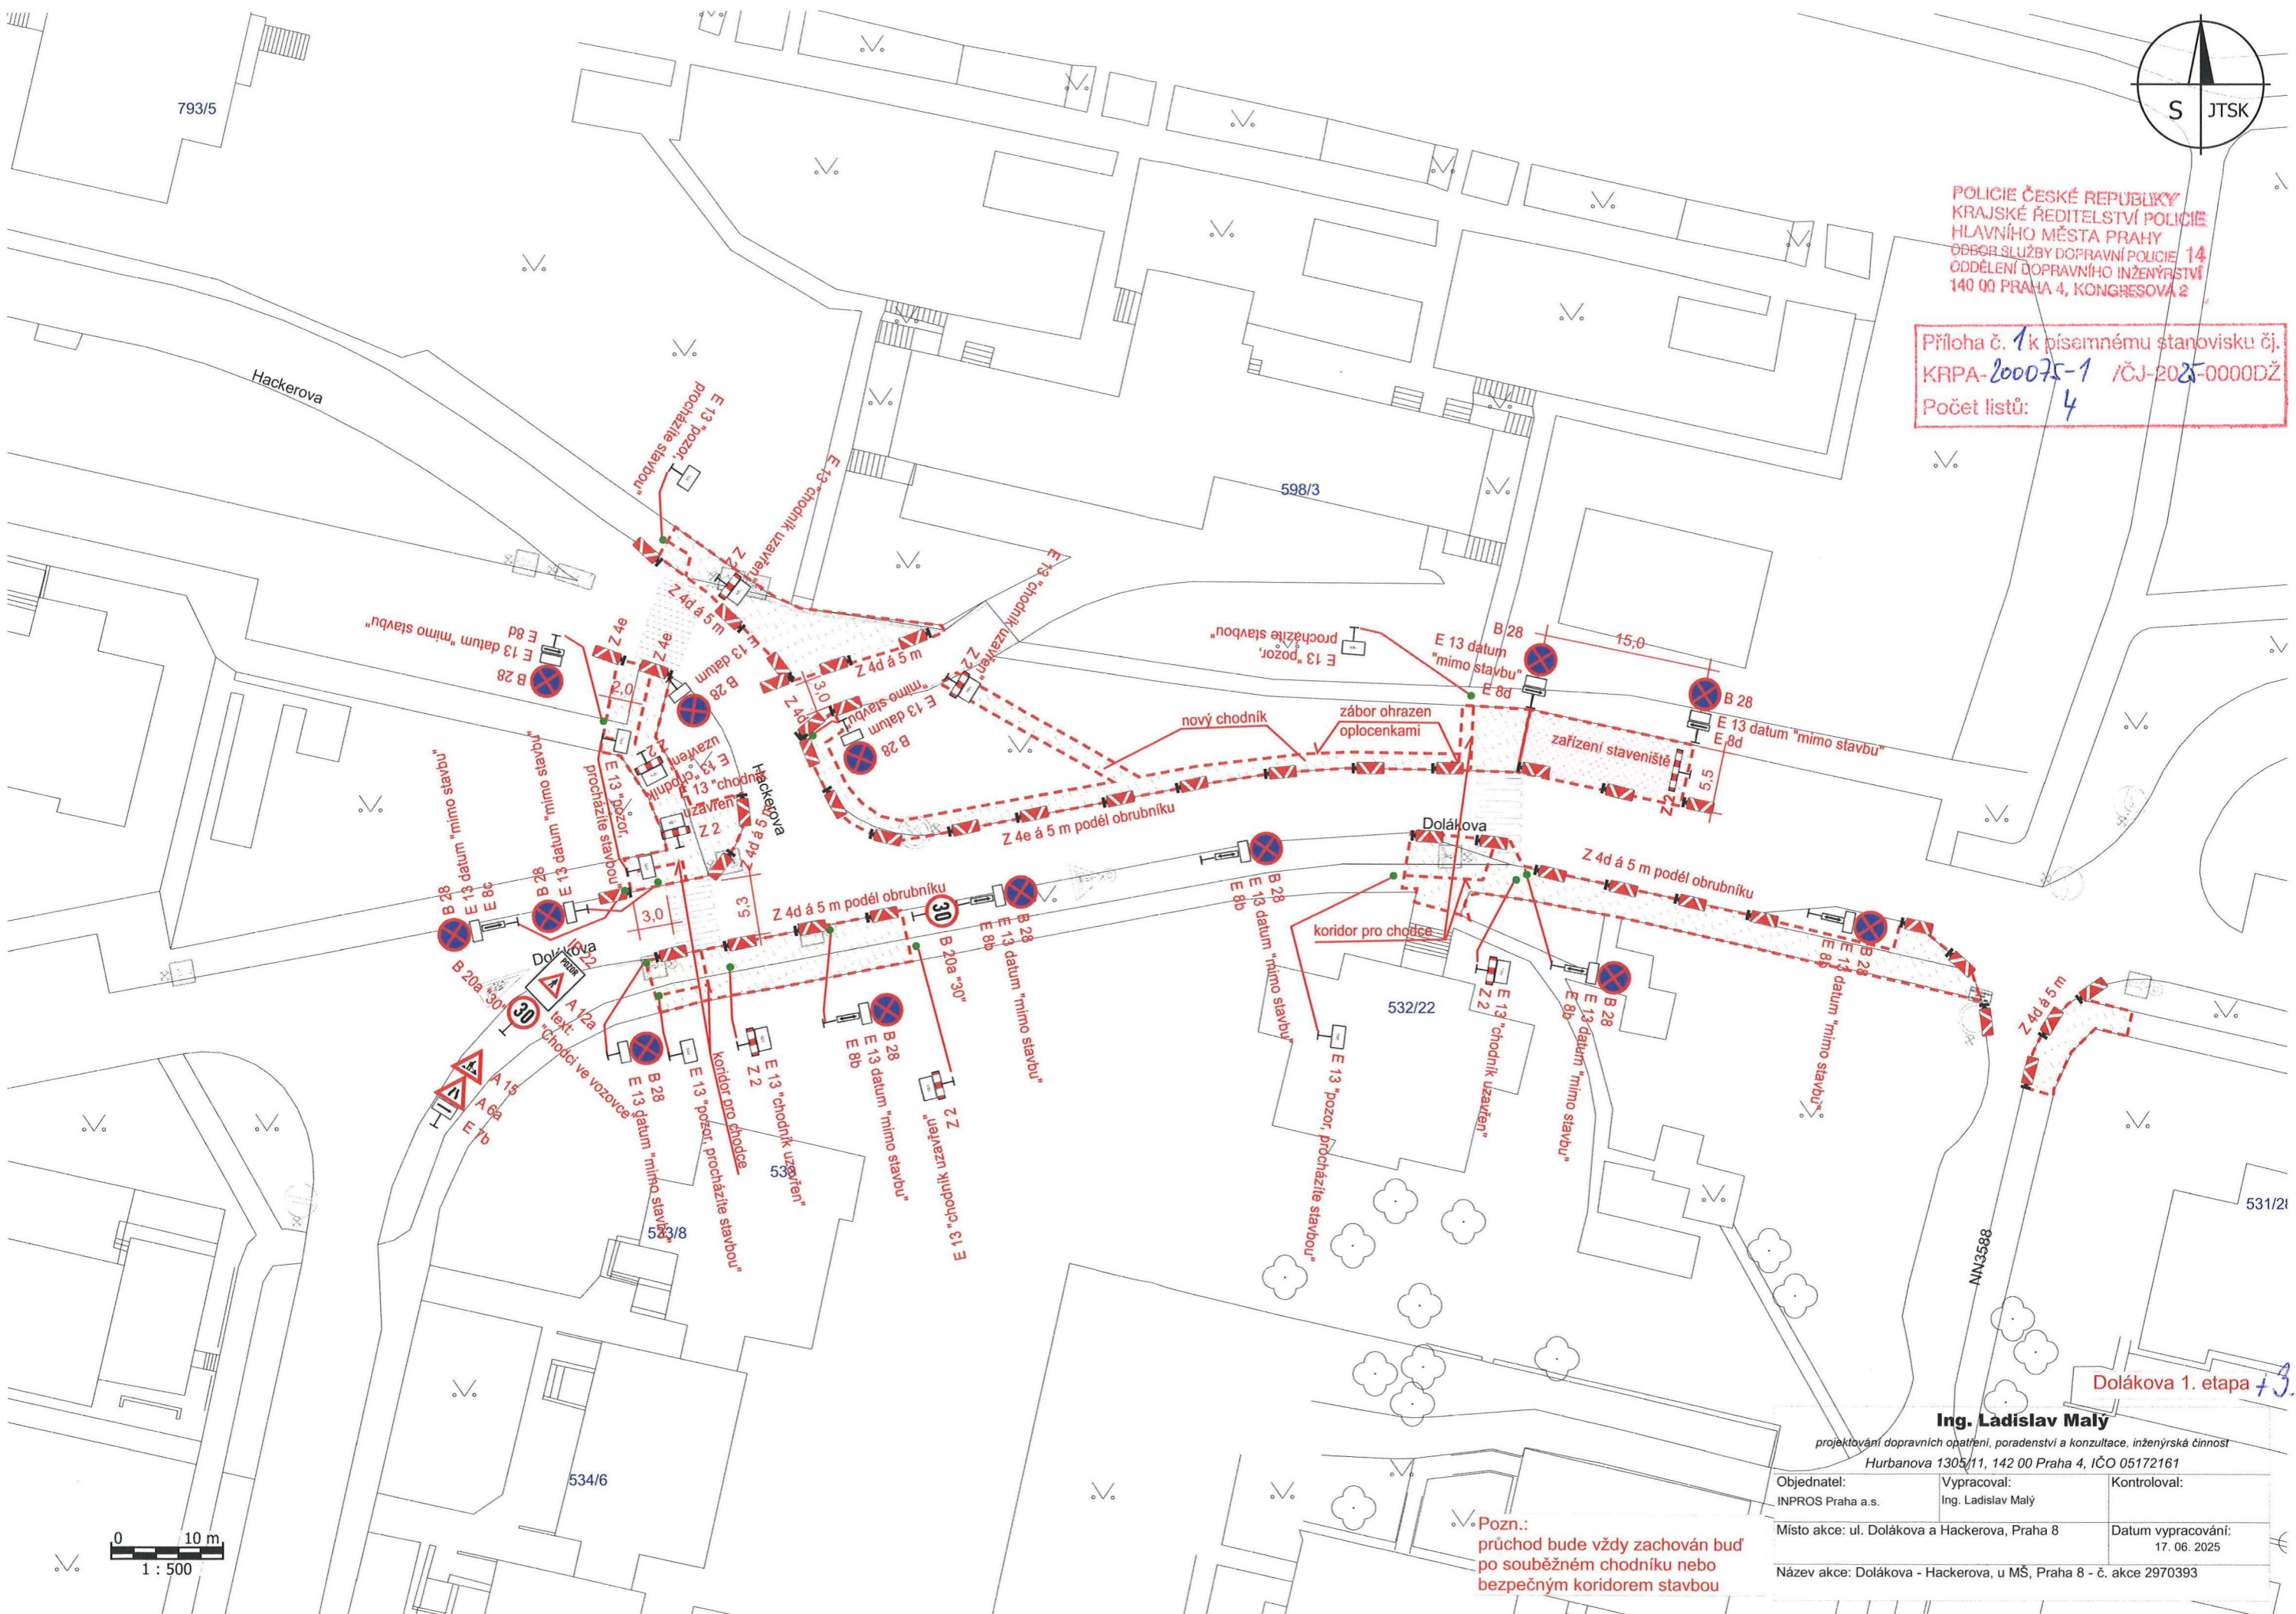

0 10 m
1 : 500


Pozn.:
průchod bude vždy zachován buď
po souběžném chodníku nebo
bezpečným koridorem stavbou

Dolákova 1. etapa + 3. ETAPA


Ing. Ladislav Malý
projektování dopravních opatření, poradenství a konzultace, inženýrská činnost
Hurbanova 1305/11, 142 00 Praha 4, IČO 05172161

Objednatel: INPROS Praha a.s.	Vypracoval: Ing. Ladislav Malý	Kontroloval:
Místo akce: ul. Dolákova a Hackerova, Praha 8	Datum vypracování: 17. 06. 2025	
Název akce: Dolákova - Hackerova, u MŠ, Praha 8 - č. akce 2970393		

POLICIE ČESKÉ REPUBLIKY
 KRAJSKÉ ŘEDITELSTVÍ POLICIE
 HLAVNÍHO MĚSTA PRAHY
 ODBOR SLUŽBY DOPRAVNÍ POLICIE 14
 ODDĚLENÍ DOPRAVNÍHO INŽENÝRSTVÍ
 140 00 PRAHA 4, KONGRESOVÁ 2

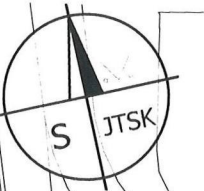

Příloha č. 1 k písemnému stanovisku č.
 KRPA-200075-1/0J-2024-0000DZ
 Počet listů: 4

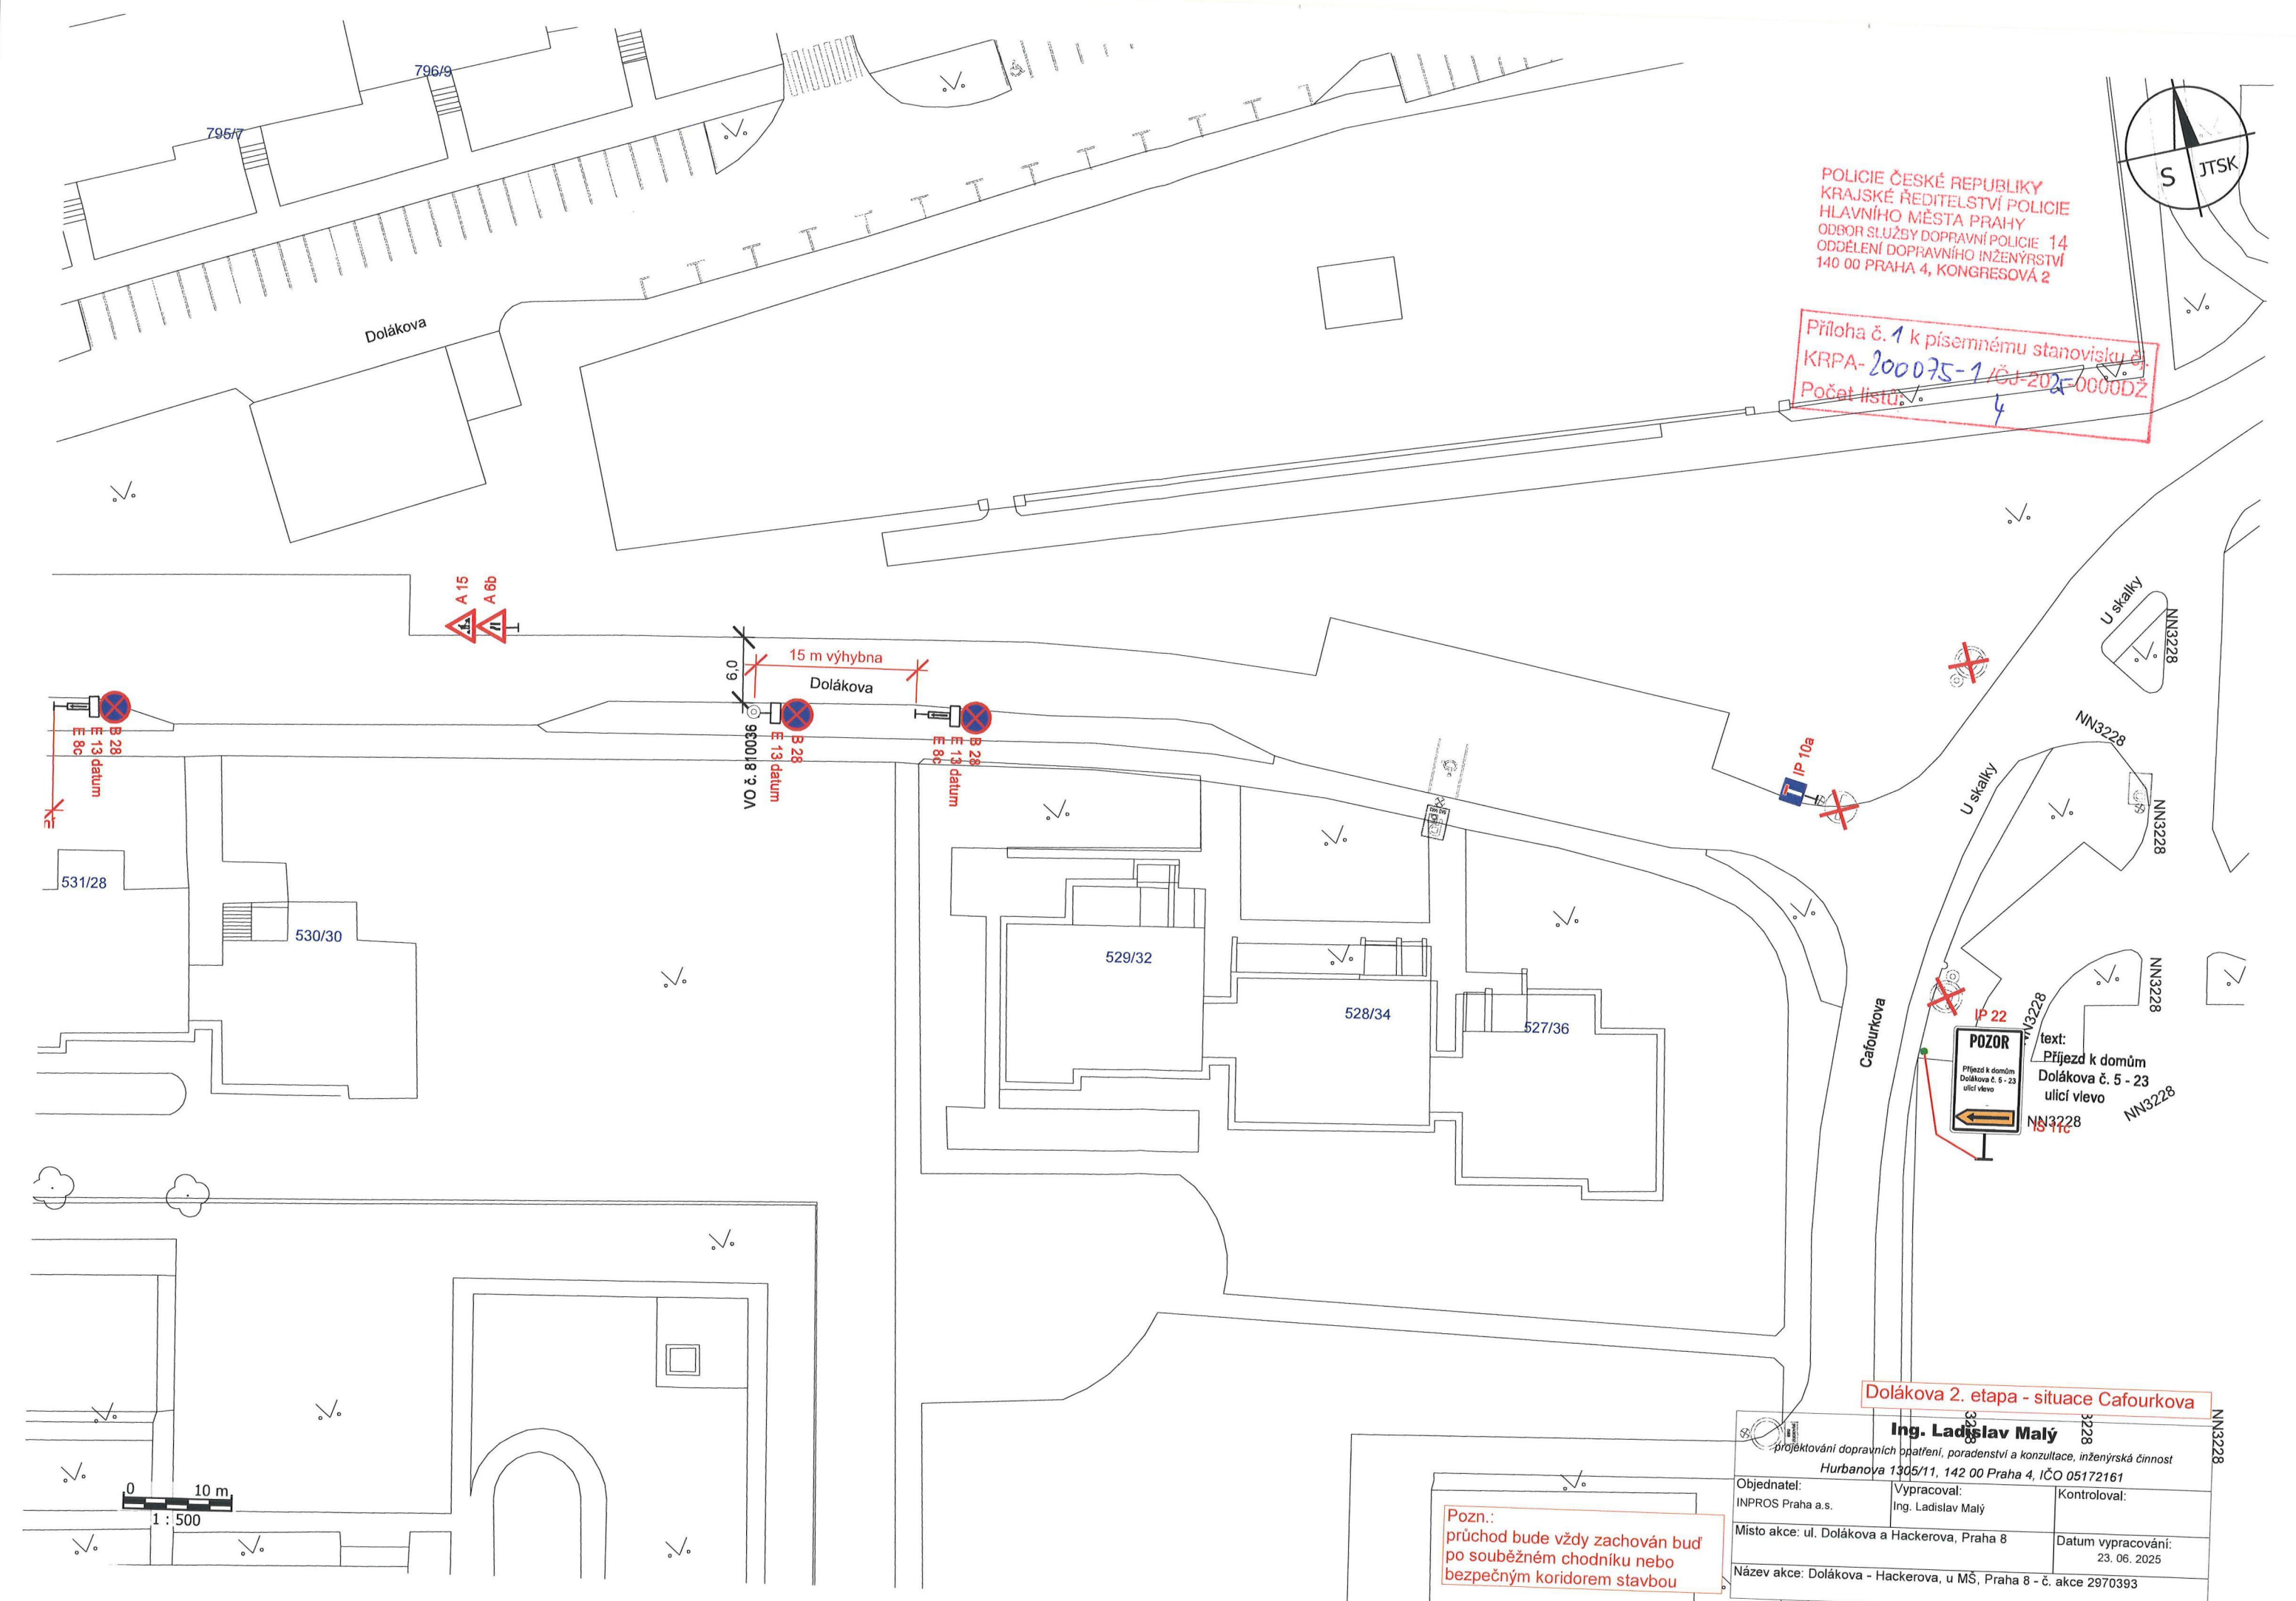


POZOR
 Přijezd k domům
 Dolákova č. 5 - 23
 ulicí vlevo

Dolákova 2. etapa - situace Cafourkova

Ing. Ladislav Malý projektování dopravních opatření, poradenství a konzultace, inženýrská činnost Hurbanova 1305/11, 142 00 Praha 4, IČO 05172161		
Objednatel: INPROS Praha a.s.	Vypracoval: Ing. Ladislav Malý	Kontroloval:
Místo akce: ul. Dolákova a Hackerova, Praha 8	Datum vypracování: 23. 06. 2025	
Název akce: Dolákova - Hackerova, u MŠ, Praha 8 - č. akce 2970393		


Pozn.:
 průchod bude vždy zachován buď
 po souběžném chodníku nebo
 bezpečným koridorem stavbou

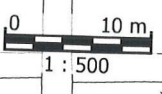



POLICIE ČESKÉ REPUBLIKY
KRAJSKÉ ŘEDITELSTVÍ POLICIE
HLAVNÍHO MĚSTA PRAHY
ODBOR SLUŽBY PRAVNÍ POLICIE 14
ODDĚLENÍ DOPRAVNÍHO INŽENÝRSTVÍ
140 00 PRAHA 4, KONGRESOVÁ 2

Příloha č. 1 k písemnému stanovisku čj.
KRPA-200075-1 /ČJ-2025-0000DŽ
Počet listů: 4

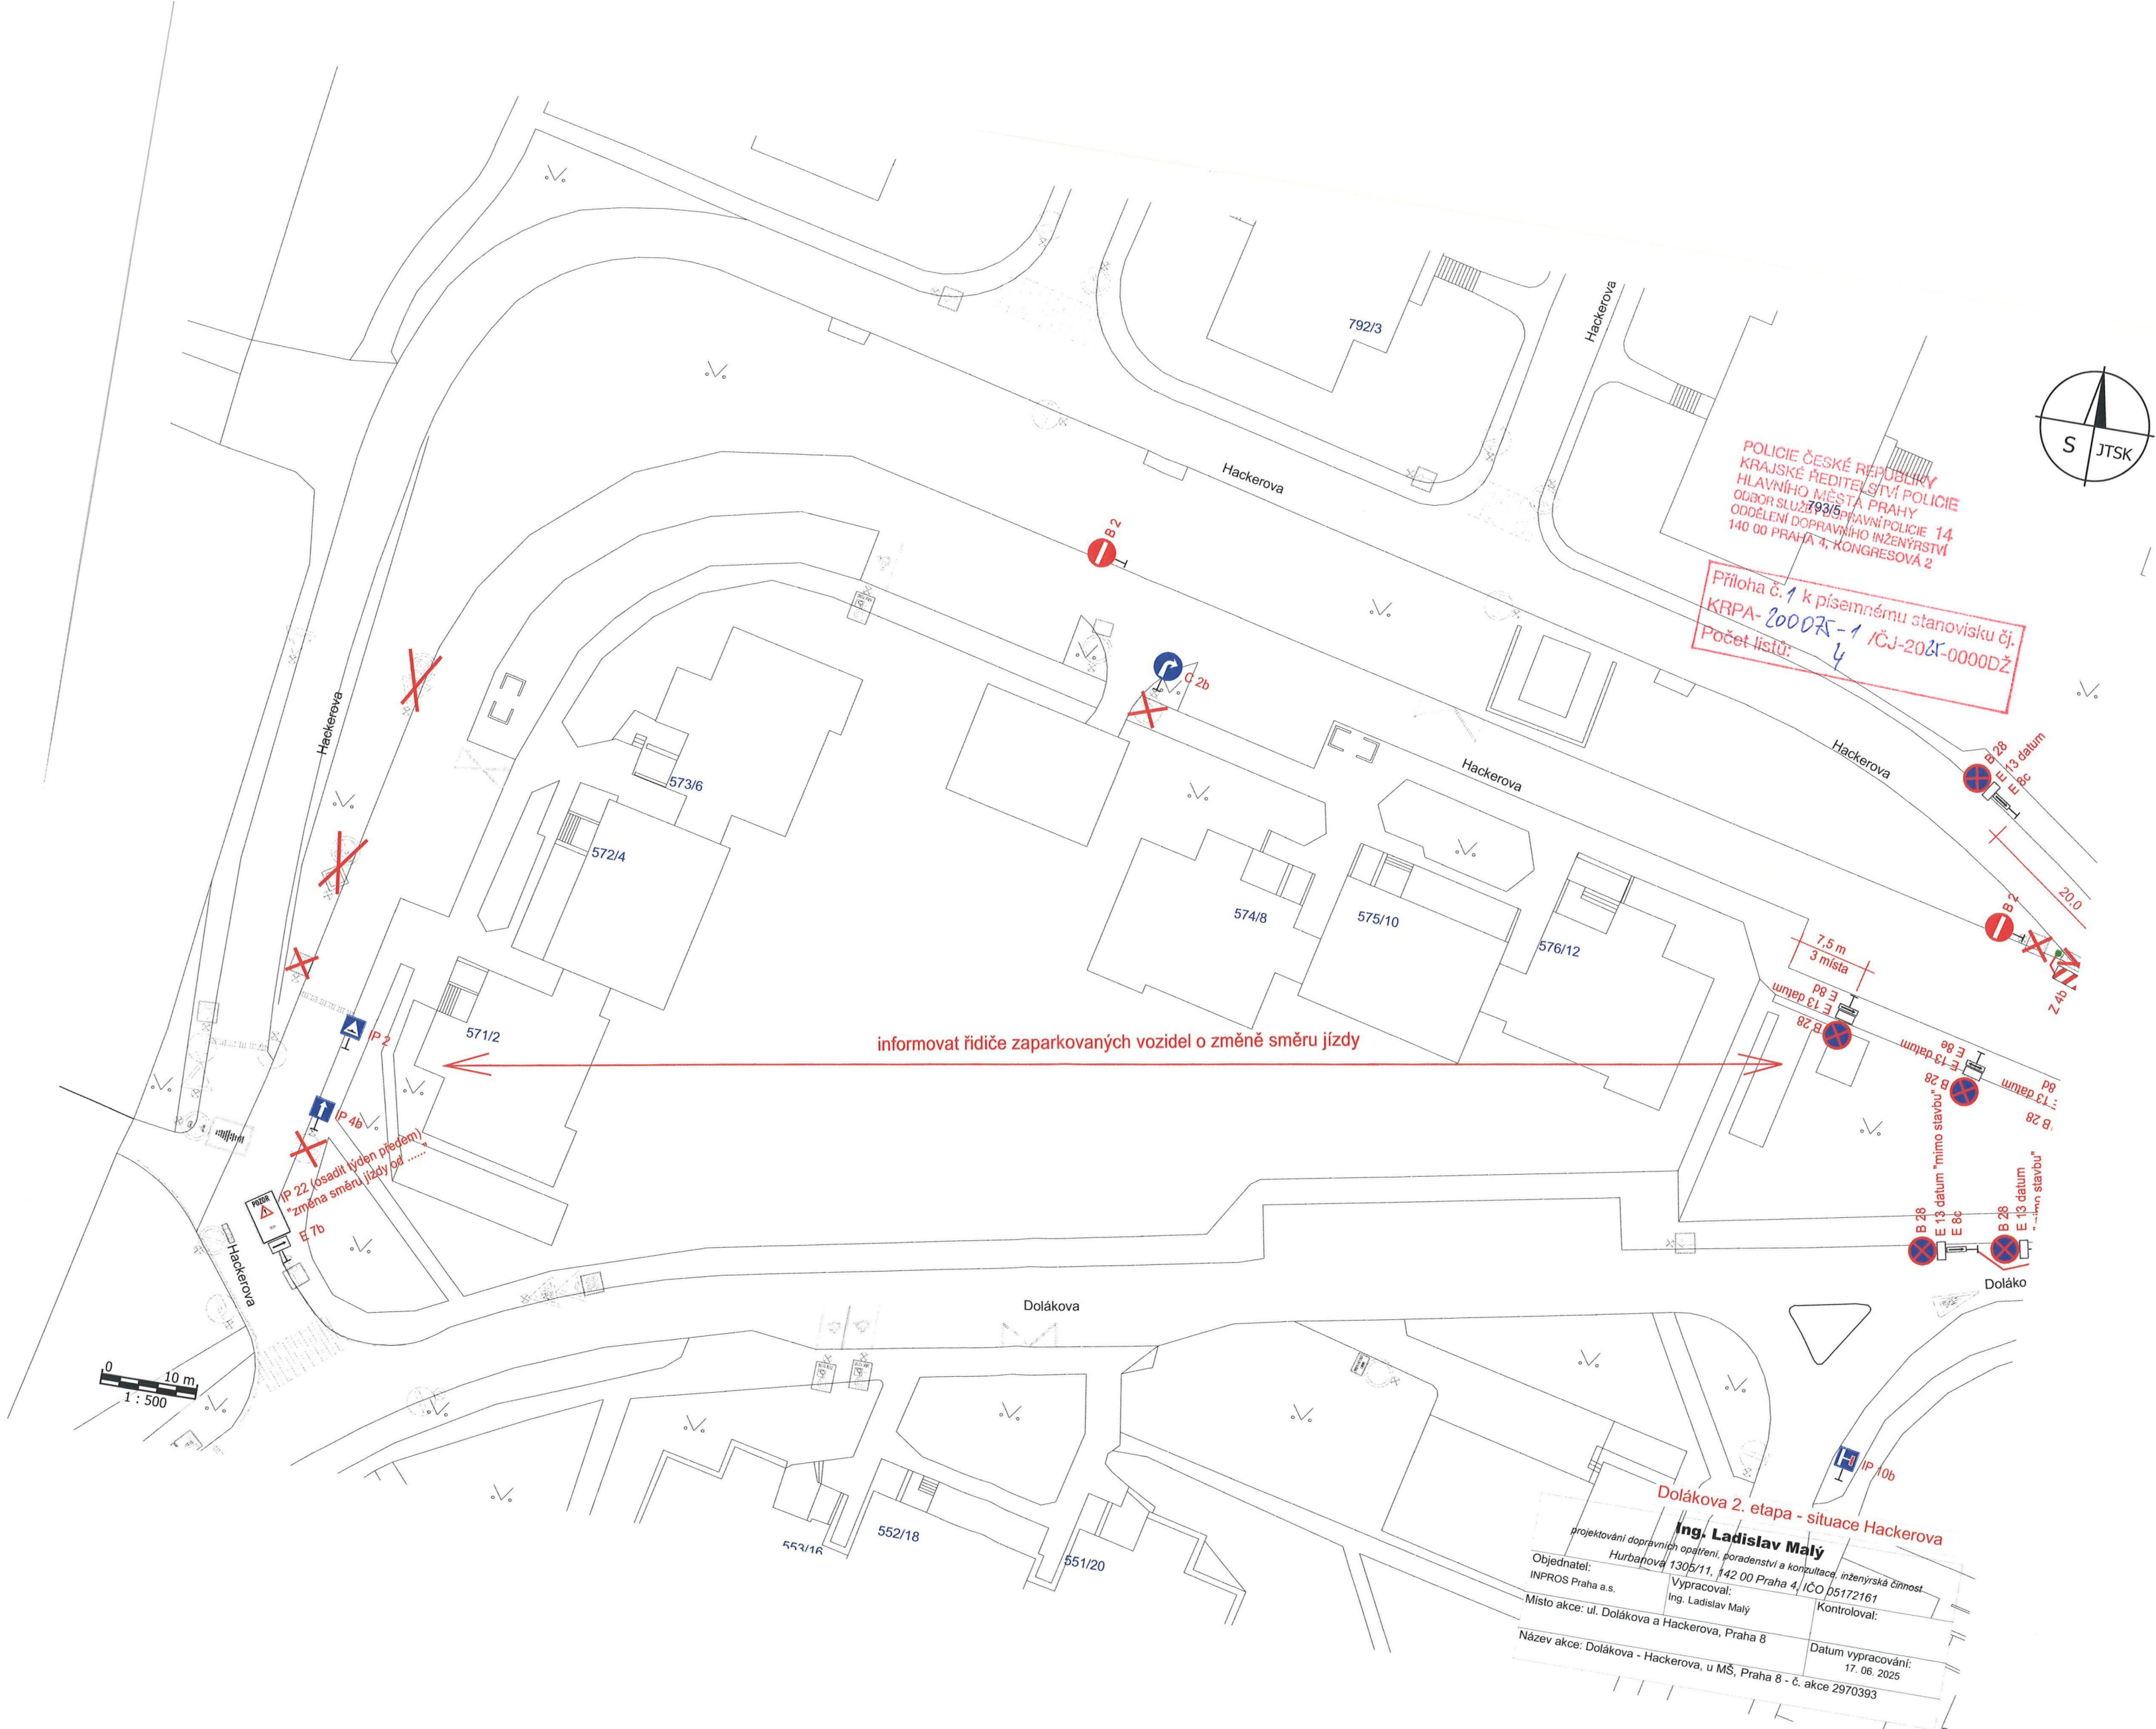

informovat řidiče zaparkovaných vozidel o změně směru jízdy

0 10 m
1 : 500

Dolákova 2. etapa - situace Hackerova
Ing. Ladislav Malý
projektování dopravních opatření, poradenství a konzultace, inženýrská činnost.
Objednatel: Hurbáňová 1305/11, 142 00 Praha 4, IČO 05172161
INPROS Praha a.s. Vypracoval: Ing. Ladislav Malý Kontroloval:
Místo akce: ul. Dolákova a Hackerova, Praha 8
Název akce: Dolákova - Hackerova, u MŠ, Praha 8 - č. akce 2970393
Datum vypracování:
17. 06. 2025