
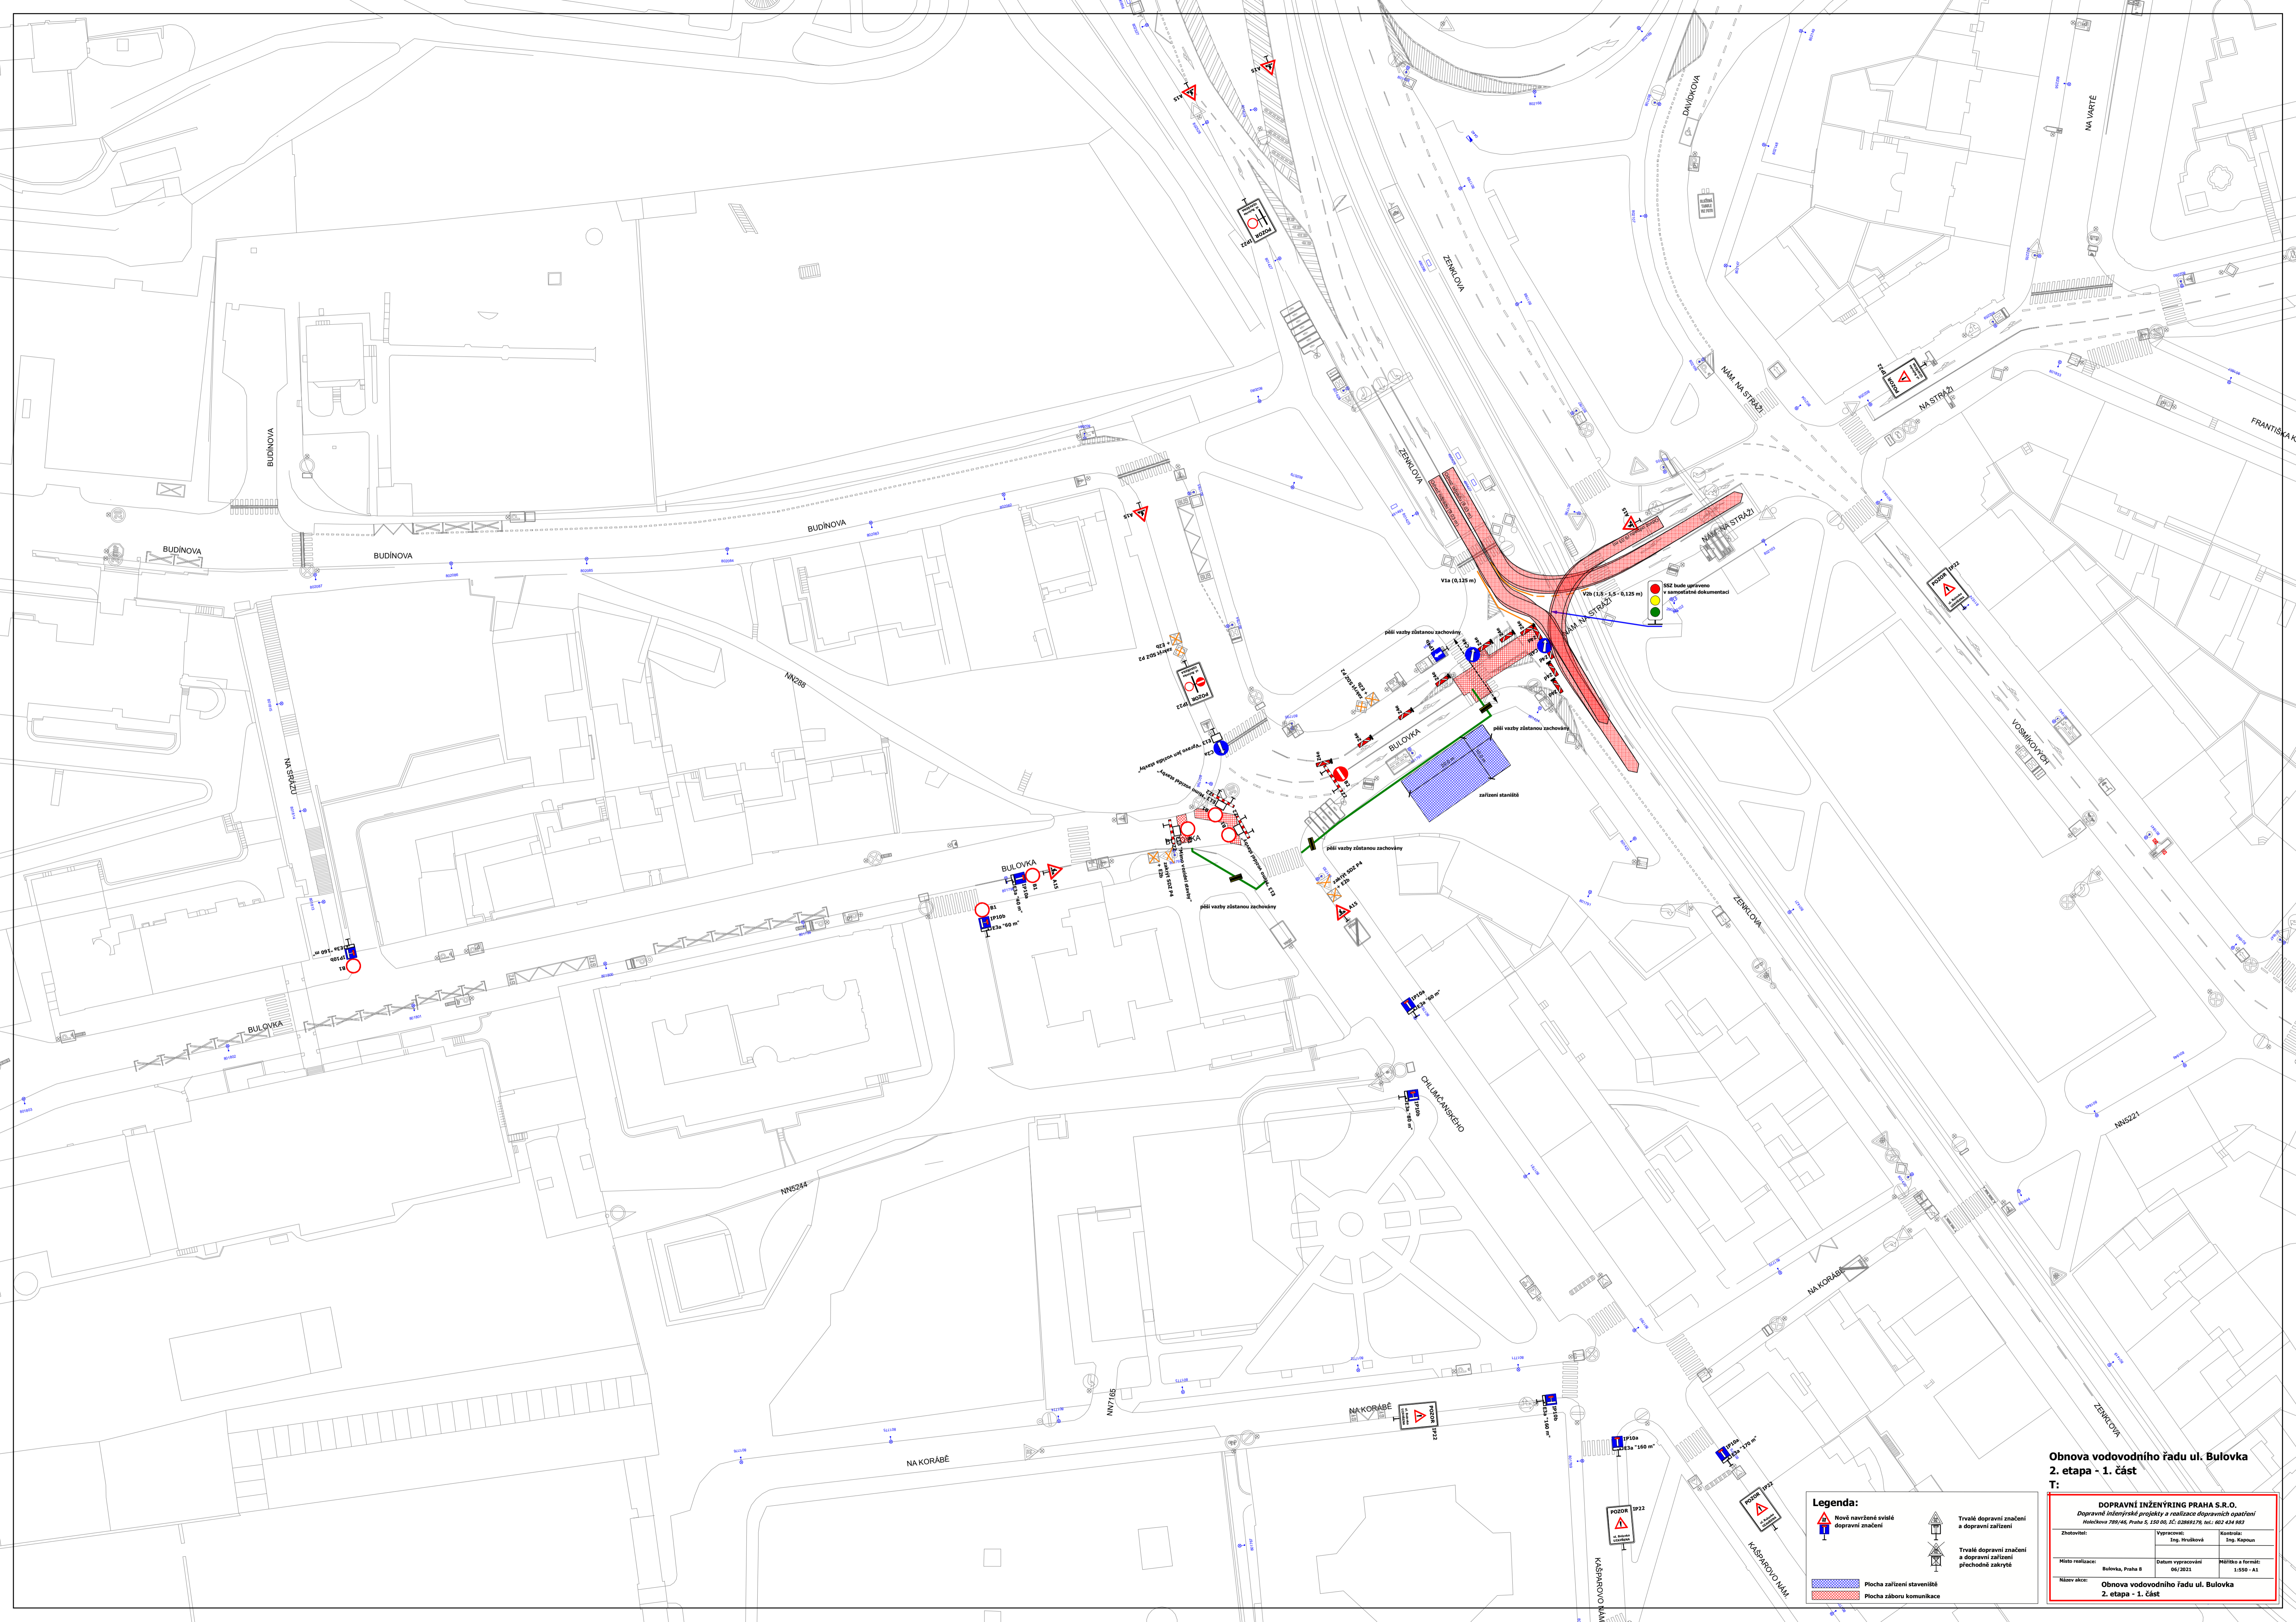


**Obnova vodovodního řadu ul. Bulovka
1. etapa
T:**

Legenda:

-  Nově navržené vislé dopravní značení
-  Trvalé dopravní značení a dopravní zařízení
-  Trvalé dopravní značení a dopravní zařízení přechodně zakryté
-  Plocha zařízení staveniště
-  Plocha záboru komunikace

DOPRAVNÍ INŽENÝRING PRAHA S.R.O.		
<i>Dopravně inženýrské projekty a realizace dopravních opatření</i>		
<small>Holečkova 789/46, Praha 5, 150 00, IČ: 02869179, tel.: 602 434 983</small>		
Zhotovitel:	Vypracoval: Ing. Hrušková	Kontrola: Ing. Kapoun
Místo realizace: Bulovka, Praha 8	Datum vypracování 06/2021	Měřítko a formát: 1:550 - A3
Název akce:	Obnova vodovodního řadu ul. Bulovka 1. etapa	




**Obnova vodovodního řadu ul. Bulovka
2. etapa - 1. část**
T:

Legenda:

- Nové navržené svise dopravní značení
- Plocha zařízení staveniště
- Plocha zábrani komunikace
- Trvalé dopravní značení a dopravní zařízení
- Trvalé dopravní značení a dopravní zařízení přechodně zakrytá

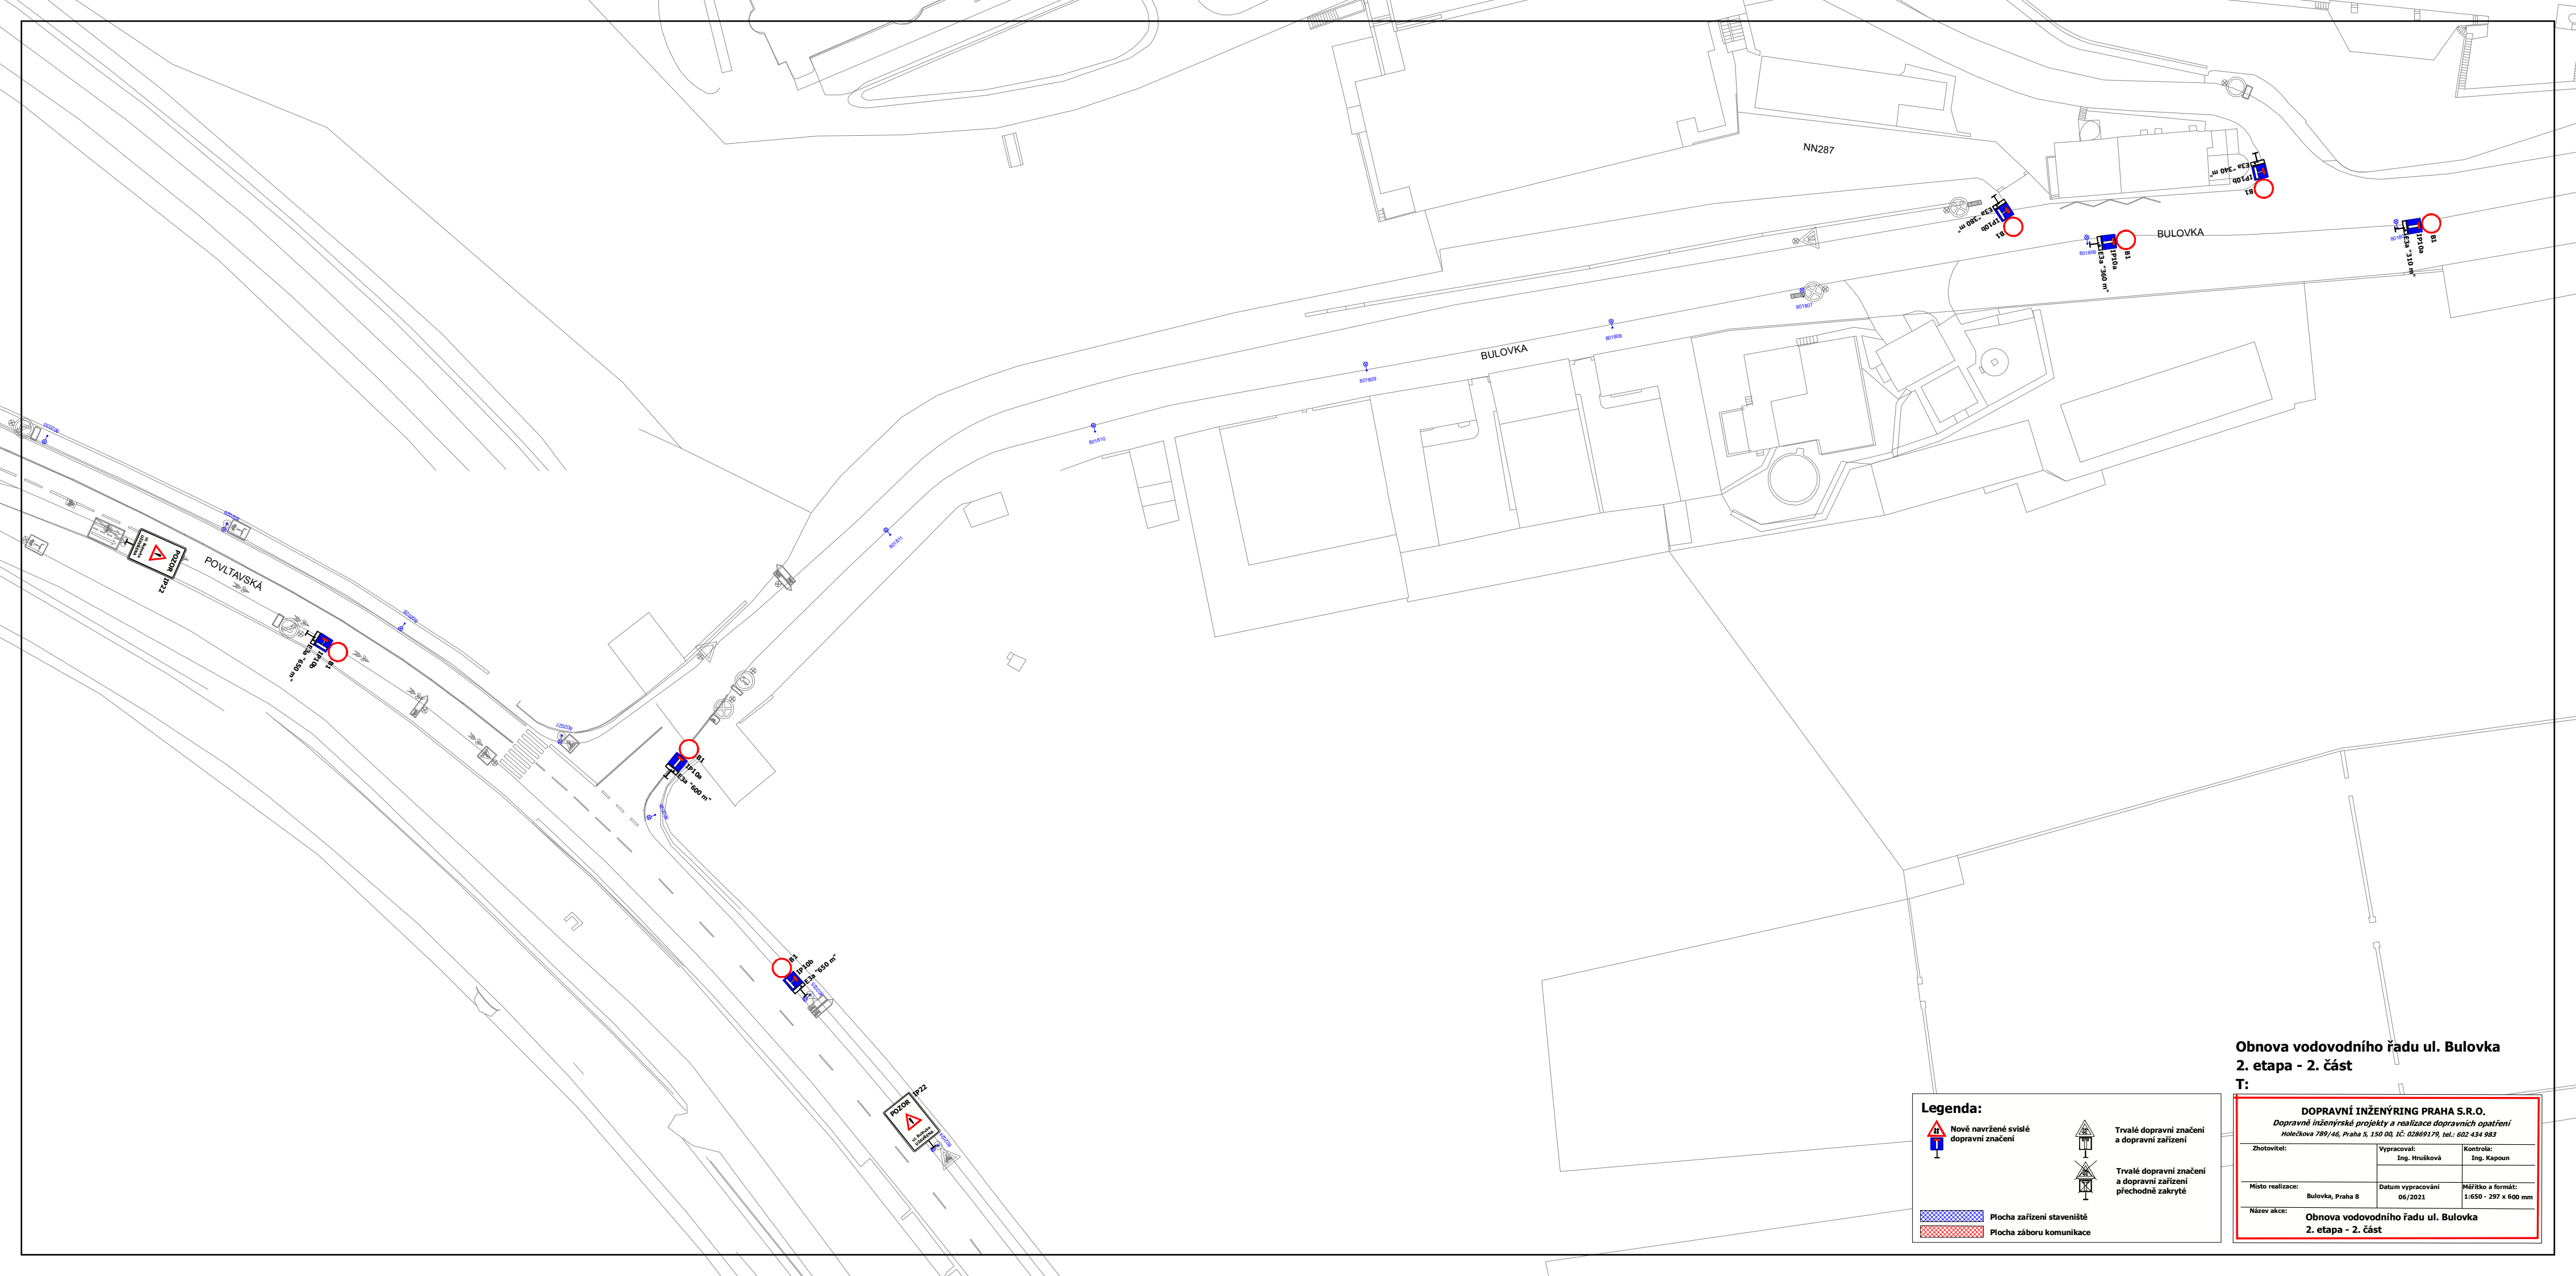


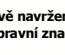


DOPRAVNÍ INŽENÝRING PRAHA S.R.O.			
Dopravní inženýrské projekty a realizace dopravních opatření			
Název akce:	Obnova vodovodního řadu ul. Bulovka 2. etapa - 1. část		



**Obnova vodovodního řádu ul. Bulovka
2. etapa - 2. část**

T:

Legenda:

-  Plocha zařízení staveniště
-  Plocha záboru komunikace
-  Nově navržené svislé dopravní značení
-  Trvalé dopravní značení a dopravní zařízení
-  Trvalé dopravní značení a dopravní zařízení
-  Trvalé dopravní značení a dopravní zařízení přechodně zakryté

DOPRAVNÍ INŽENÝRING PRAHA S.R.O.		
Dopravné inženýrské projekty a realizace dopravních opatření Holečkova 789/16, Praha 5, 150 00, IČ: 02869170, tel.: 602 434 983		
Zhotovitel:	Vypracoval:	Kontrola:
	Ing. Hrnáková	Ing. Kapoun
Místo realizace:	Datum vypracování:	Měřítko a formát:
Název akce:	Obnova vodovodního řádu ul. Bulovka 2. etapa - 2. část	




SSZ bude upraveno
v samostatné dokumentaci

**Obnova vodovodního řádu ul. Bulovka
3. etapa**

Legenda:

- Nové navržené svísele dopravní značení
- Trvalé dopravní značení a dopravní zařízení
- Trvalé dopravní značení a dopravní zařízení přechodně zakryté
- Plocha zařízení staveniště
- Plocha záboru komunikace

DOPRAVNÍ INŽENÝRING PRAHA S.R.O.		
Dopravní inženýrské projekty a realizace dopravních opatření Holečkova 789/46, Praha 5, 150 00, IČ: 028691179, tel.: 602 434 983		
Zhotovitel:	Vypracoval:	Kontrola:
	Ing. Hrušková	Ing. Kapeoun
Místo realizace:	Datum vypracování:	Měřítko a formát:
Bulovka, Praha 8	06/2021	1:600 - A2
Název akce:	Obnova vodovodního řádu ul. Bulovka 3. etapa	

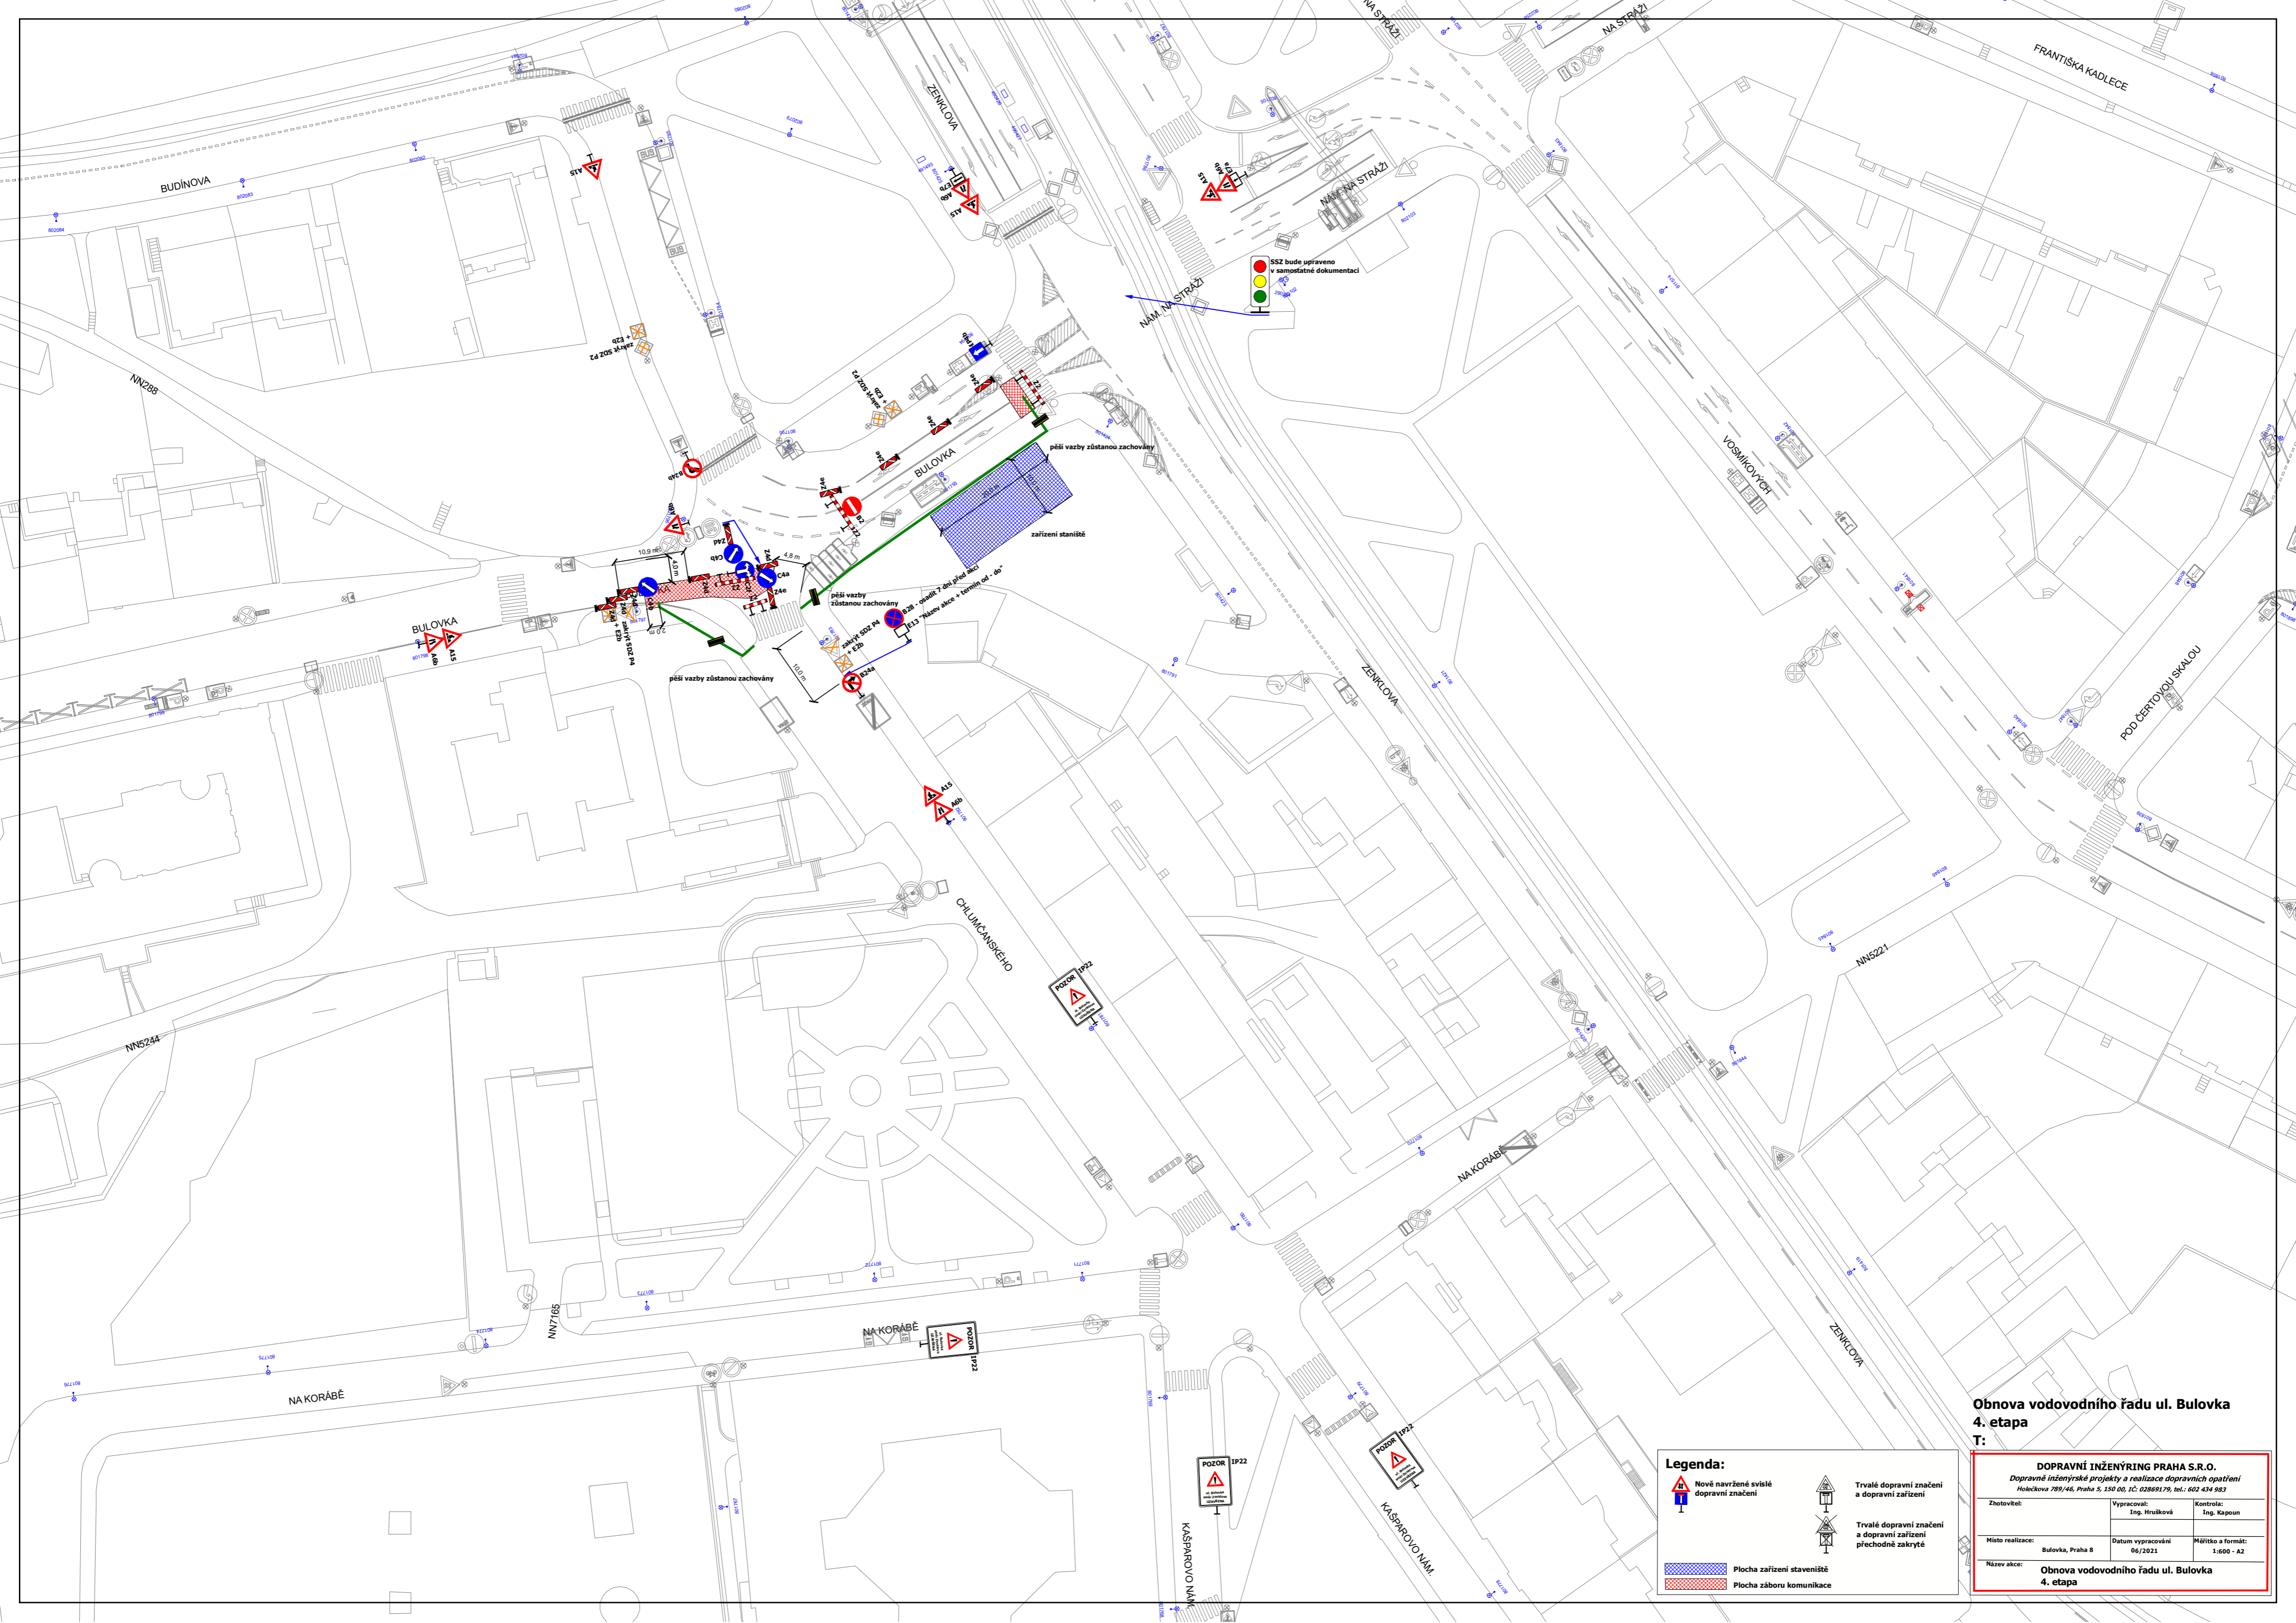

SSZ bude upraveno
v samostatné dokumentaci

**Obnova vodovodního řadu ul. Bulovka
4. etapa**

Legenda:

- Nové navržené svísele dopravní značení
- Trvalé dopravní značení a dopravní zařízení
- Trvalé dopravní značení a dopravní zařízení přechodně zakryté
- Plocha zařízení staveniště
- Plocha záboru komunikace

DOPRAVNÍ INŽENÝRING PRAHA S.R.O.		
Dopravní inženýrské projekty a realizace dopravních opatření Holečkova 789/46, Praha 5, IČ: 028691179, tel.: 602 434 983		
Zhotovitel:	Vypracoval:	Kontrola:
	Ing. Hrušková	Ing. Kapeoun
Místo realizace:	Datum vypracování:	Měřítko a formát:
Bulovka, Praha 8	06/2021	1:600 - A2
Název akce:	Obnova vodovodního řadu ul. Bulovka 4. etapa	