



k.ú. Karlín
měřítko 1:500

Náležitosti a přesnost odpovídá
právním předpisům



č.ověř. 33/2021
datum: 19.4.2021

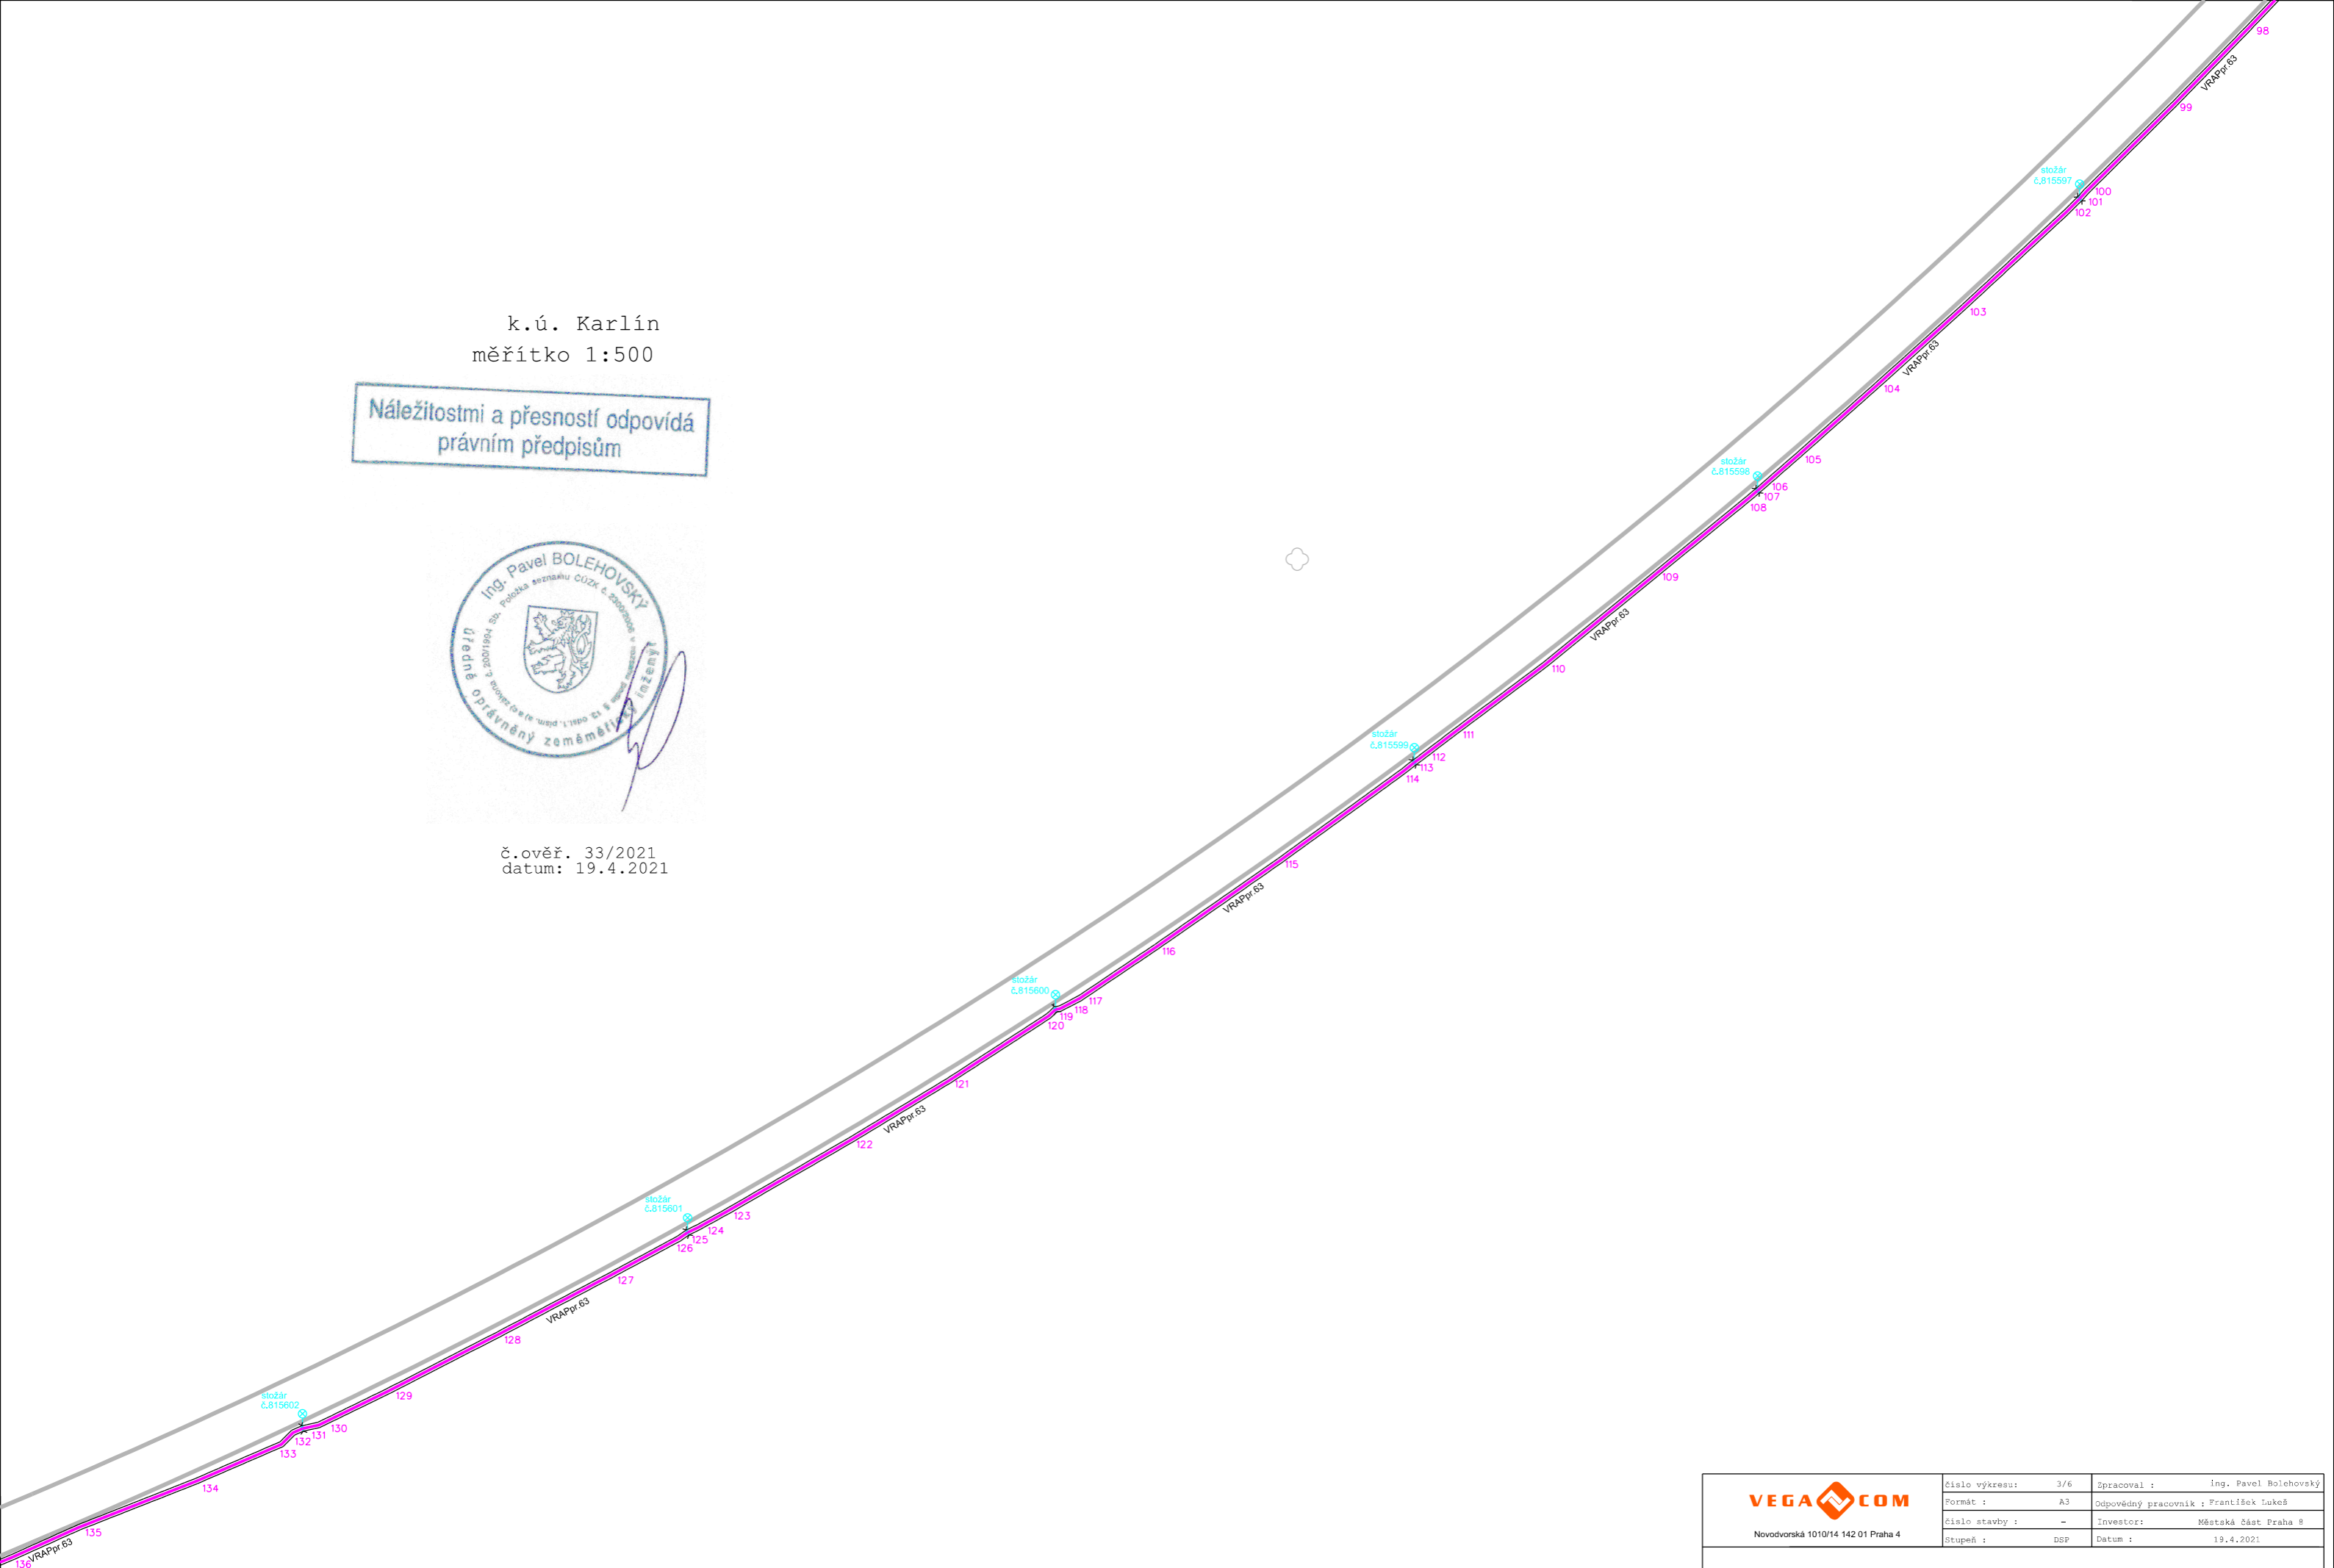

 Novodvorská 1010/14 142 01 Praha 4	číslo výkresu: 3/6	Zpracoval: ing. Pavel Bolehovský
	Formát: A3	Odpovědný pracovník: František Lukeš
	číslo stavby: -	Investor: Městská část Praha 8
	Stupeň: DSP	Datum: 19.4.2021

název a číslo stavby: Úprava bezmotorové komunikace A2
SO 401 - veřejné osvětlení
geodetické zaměření - polohopis